



за ругн. от ПК по ДС и в. ОБЩАРИ
09.07.2024г.

Вану

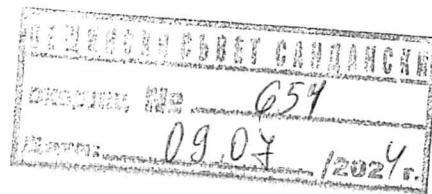

ОБЩИНА САНДАНСКИ

ДО
ПРЕДСЕДАТЕЛЯ НА
ОБЩИНСКИ СЪВЕТ
САНДАНСКИ

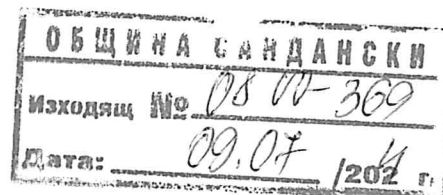

ПРЕДЛОЖЕНИЕ

ОТ АТАНАС СЛАВЧЕВ СТОЯНОВ
КМЕТ НА ОБЩИНА САНДАНСКИ

ОТНОСНО: Отдаване под наем, чрез публични търгове на 5 броя терени - ПОС-за разполагане на преместваеми обекти за търговски и други обслужващи дейности и елементи на градското обзавеждане.

**УВАЖАЕМИ ГОСПОДИН ПРЕДСЕДАТЕЛ,
УВАЖАЕМИ ОБЩИНСКИ СЪВЕТНИЦИ,**

С Решение №220/30.05.2024 год. на Общински съвет Сандански за допълване на схемата за разполагане на преместваеми обекти за търговски и други обслужващи дейности и елементи на градското обзавеждане от гл. архитект на общината се налага провеждане на тръжна процедура за отдаване под наем на 5 бр. терени – ПОС за разполагане на детски атракции - тип клатушки с местонахождение, зона, квадратура и брой както следва:

1. Терен № М – с предназначение за „Детски атракции - тип клатушки“ до 4 бр. на площ от 10 кв.м. разположени на ул.„Македония“ срещу банята, I зона
2. Терен № Н – с предназначение за „Детски атракции - тип клатушки“ до 4 бр. на площ от 10 кв.м. разположени на ул.„Македония“ срещу банята, I зона
3. Терен № О – с предназначение за „Детски атракции - тип клатушки“ до 4 бр. на площ от 10 кв.м. разположени на ул.„Македония“ пред Курортна поликлиника, I зона
4. Терен № П1, П2, П3 и П4 – с предназначение за „Детски атракции - тип клатушки“ до 8 бр. на площ от 20 кв.м. разположени на ул.„Македония“ преди моста за х-л „Сандански“, I зона
5. Терен № Р – с предназначение за „Детски атракции - тип клатушки“ до 8 бр. на площ от 20 кв.м. разположени на пл.„България“ срещу шадравана, I зона

Предвид изложеното и на основание чл.21, ал.1, т.8 от ЗМСМА, чл.14, ал.7, от ЗОС, чл.22 от Наредба за реда за придобиване, управление и разпореждане с общинско имущество на община Сандански Ви предлагам да вземете следното:


РЕШЕНИЕ:

I. Да се проведат публични търгове с тайно наддаване за отдаване под наем на 5 бр. обособени терени - публична общинска собственост по зона, квадратура, брой и местонахождение с предназначение по одобрена схема за срок от 5 /пет/ години с начална петгодишна наемна цена без включен ДДС, както следва:

1. **Терен № М** – с предназначение за „Детски атракции - тип клатушки“ до 4 бр. на площ от 10 кв.м. разположени на ул.„Македония“ срещу банята, I зона с начална петгодишна наемна цена – 12 000 лв. без ДДС и депозит за участие 1 300 лв.
2. **Терен № Н** – с предназначение за „Детски атракции - тип клатушки“ до 4 бр. на площ от 10 кв.м. разположени на ул.„Македония“ срещу банята, I зона с начална петгодишна наемна цена – 12 000 лв. без ДДС и депозит за участие 1 300 лв.
3. **Терен № О** – с предназначение за „Детски атракции - тип клатушки“ до 4 бр. на площ от 10 кв.м. разположени на ул.„Македония“ пред Курортна поликлиника, I зона с начална петгодишна наемна цена – 12 000 лв. без ДДС и депозит за участие 1 300 лв.
4. **Терен № П1, П2, П3 и П4** – с предназначение за „Детски атракции - тип клатушки“ до 8 бр. на площ от 20 кв.м. разположени на ул.„Македония“ преди моста за х-л „Сандански“, I зона с начална петгодишна наемна цена – 24 000 лв. без ДДС и депозит за участие 2 500 лв.
5. **Терен № Р** – с предназначение за „Детски атракции - тип клатушки“ до 8 бр. на площ от 20 кв.м. разположени на пл.„България“ срещу шадравана, I зона с начална петгодишна наемна цена – 24 000 лв. без ДДС и депозит за участие 2 500 лв.

II. Възлага на кмета на община Сандански да организира и проведе публичните търгове и да сключи договори за наем със спечелилите.

Атанас Стоянов
Кмет на община Сандански

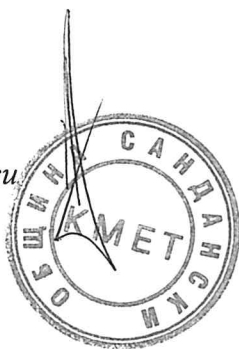

Община Сандански

705

08.07.

2024г.


СКИЦА

Мярка 1: 500

УПИ _____ в кв. Терен № П1, П2, П3 и П4

в. площ на гр. САНДАНСКИ

№ _____

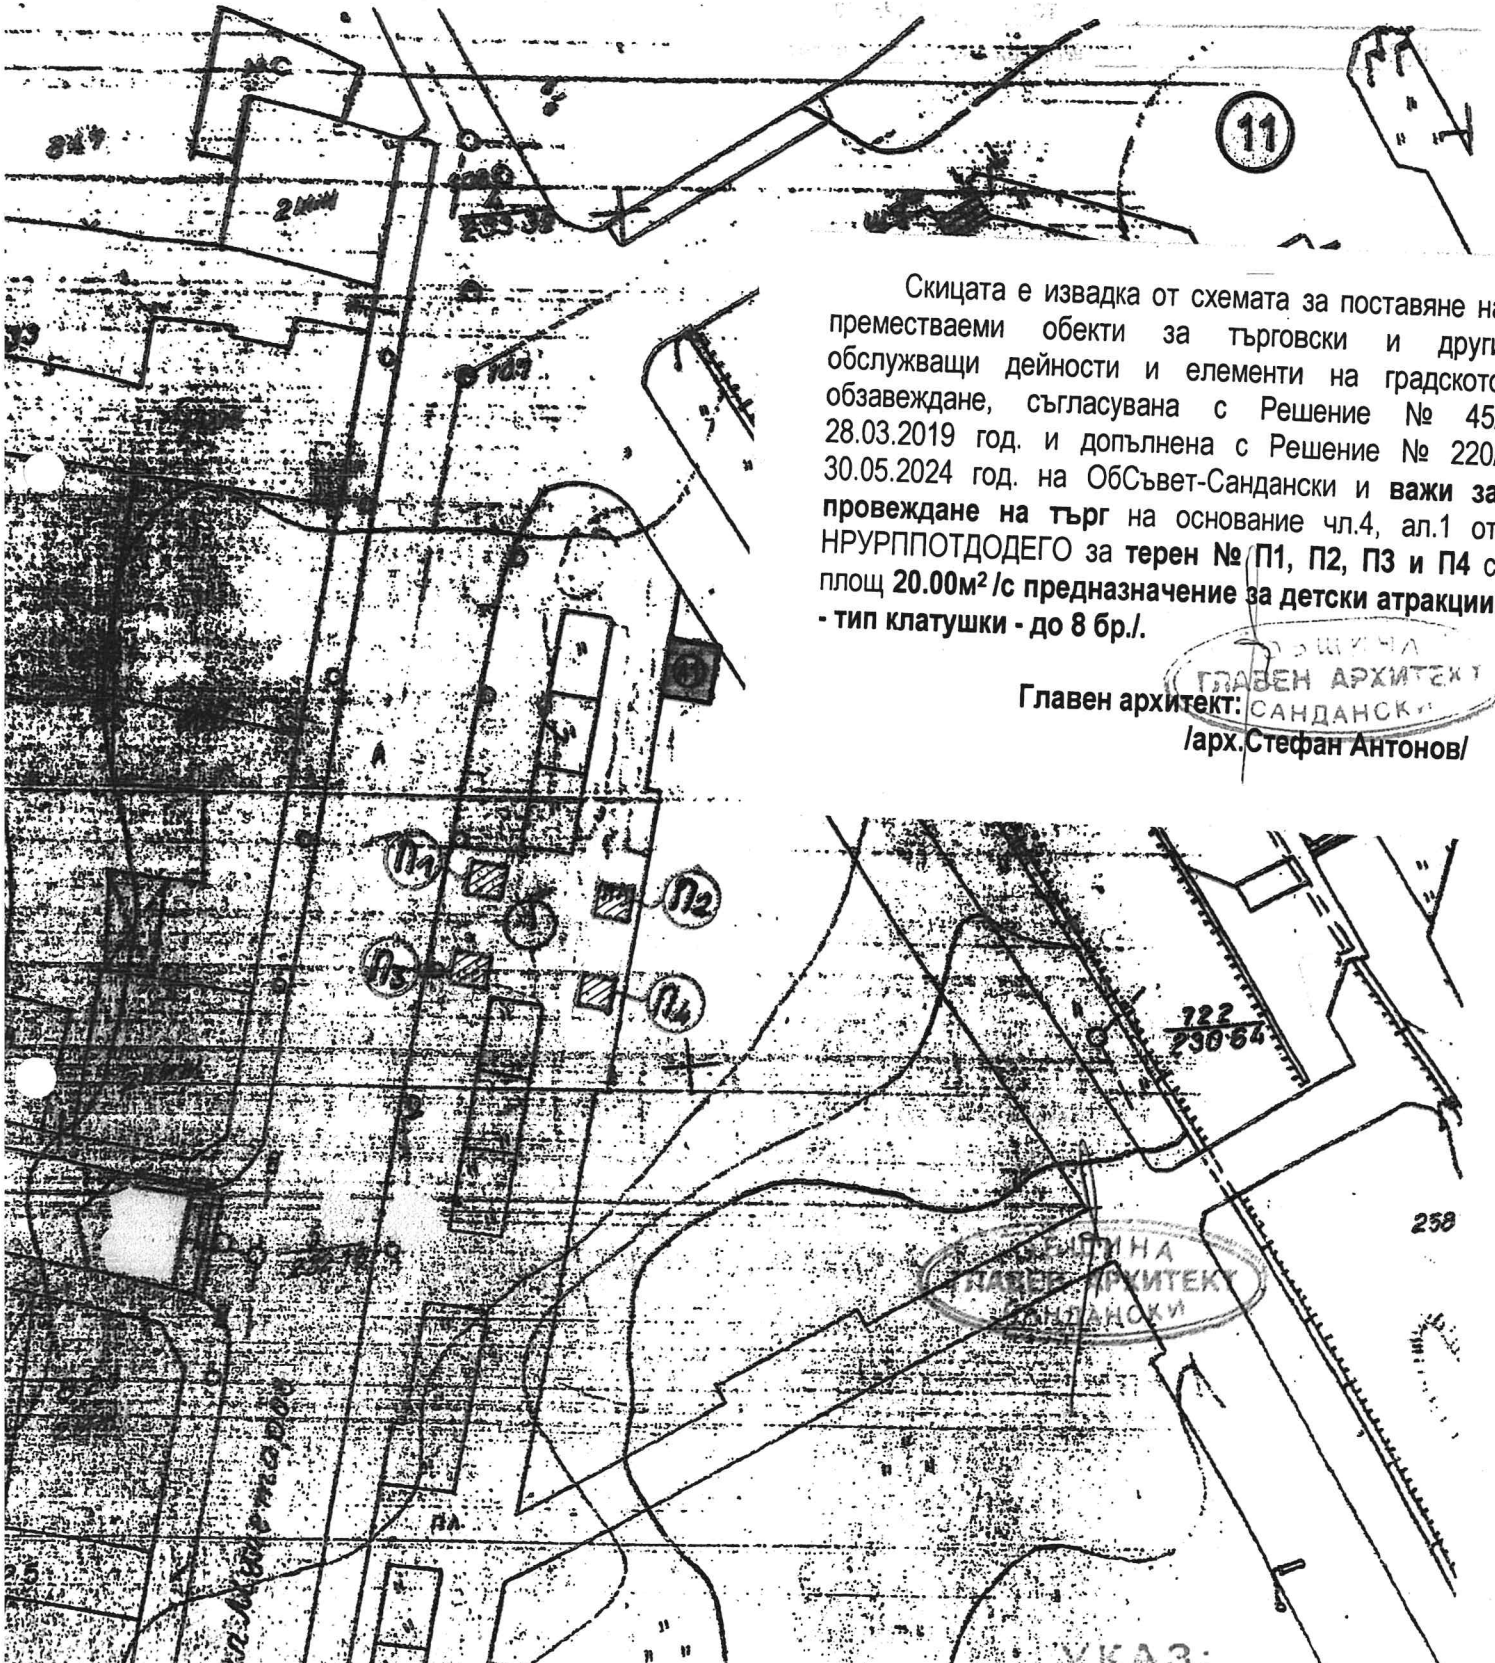

Скицата е извадка от схемата за поставяне на преместваеми обекти за търговски и други обслужващи дейности и елементи на градското обзавеждане, съгласувана с Решение № 45/28.03.2019 год. и допълнена с Решение № 220/30.05.2024 год. на Обсъвет-Сандански и важи за провеждане на търг на основание чл.4, ал.1 от НРУРПППОТДОДЕГО за терен № П1, П2, П3 и П4 с площ 20.00м²/с предназначение за детски атракции - тип клатушки - до 8 бр./.

ГЛАВЕН АРХИТЕКТ
САНДАНСКИ
/арх. Стефан Антонов/

ул. рег. е одобрена със зап. № _____ от _____

др. рег. е одобрена със зап. № _____ от _____

копирал: _____

проверил: _____

м. г. САНДАНСКИ 08.07. 2024г.

Община Сандански


Иох. № 704

Дата: 08.07. 2024г.

СКИЦА

Мярка 1: 500


УПИ _____ в кв. Терен № 0.
по плана на гр. САНДАНСКИ
община _____
имота е записан на _____

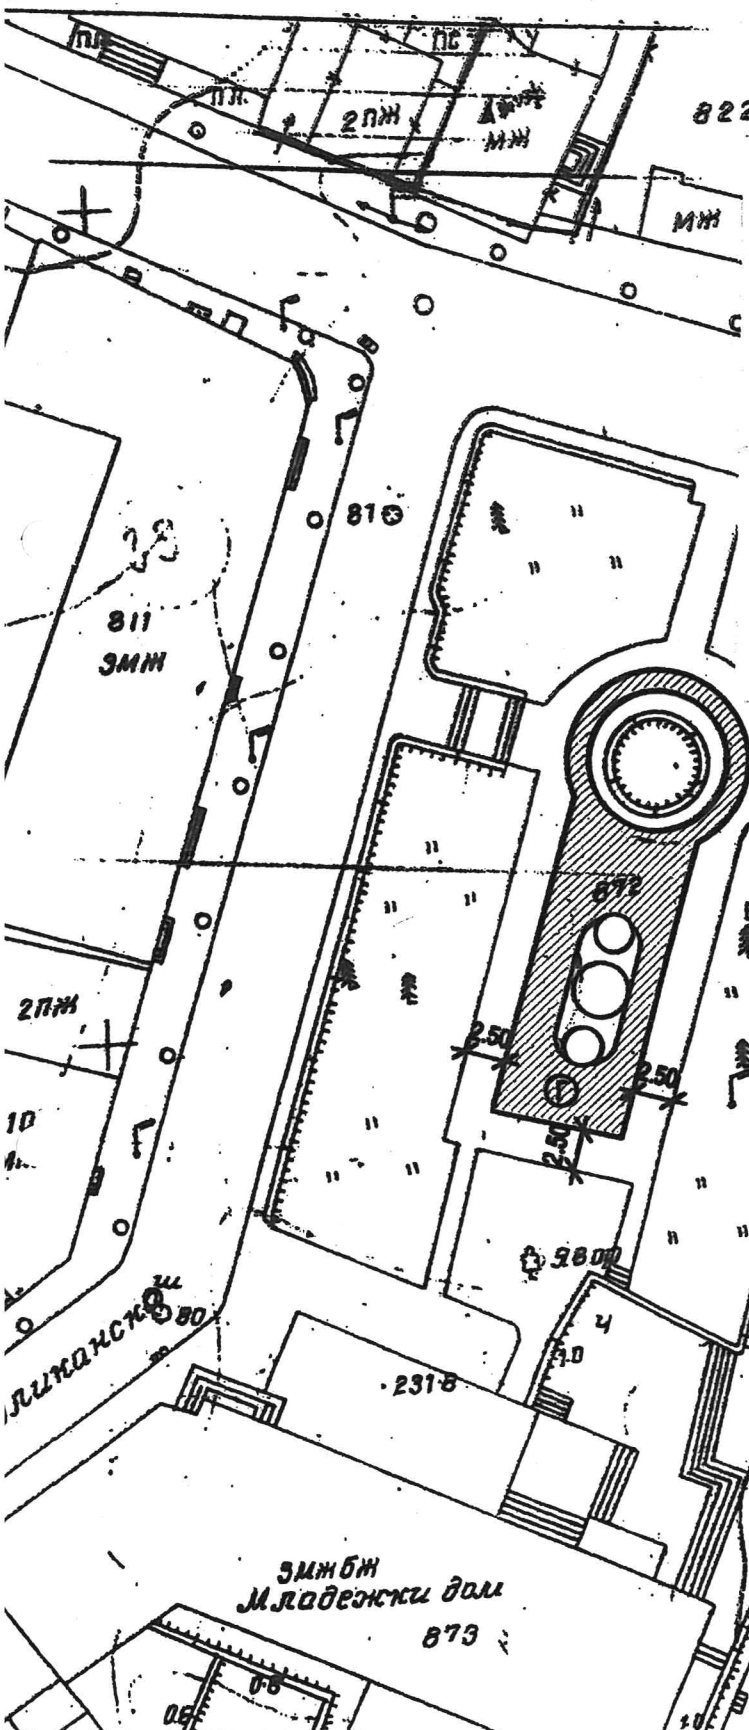

Скицата е извадка от схемата за поставяне на преместваеми обекти за търговски и други обслужващи дейности и елементи на градското обзавеждане, съгласувана с Решение № 45/28.03.2019 год. и допълнена с Решение № 220/30.05.2024 год. на ОбСъвет-Сандански и важи за провеждане на търг на основание чл.4, ал.1 от НРУРПОТДОДЕГО за терен № 0 с площ 10.00м²/с предназначение за детски атракции - тип клатушки - до 4 бр./.

ОБЩИНА
ГЛАВЕН АРХИТЕКТ
САНДАНСКИ

Главен архитект:
/арх. Стефан Антонов/

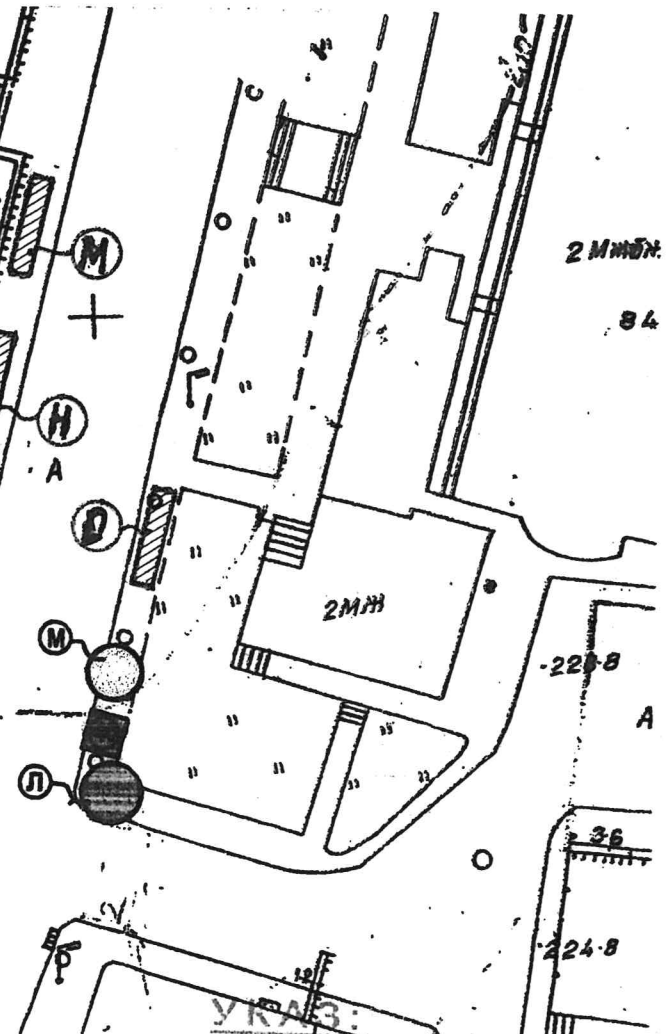

УКАЗ:
уз.рег. е одобрена със зап. № _____ от _____
д.рег. е одобрена със зап. № _____ от _____
спиран: _____
проверил: _____
гр./с/ САНДАНСКИ, 08.07. 2024г.

Община Сандански


Изх. № 702

Дата: 08.07.2024 г.

СКИЦА

Мярка 1: 500


УПИ _____ в кв. Терен № М
по плана на гр. Сандански
община _____
имота е свързан на _____

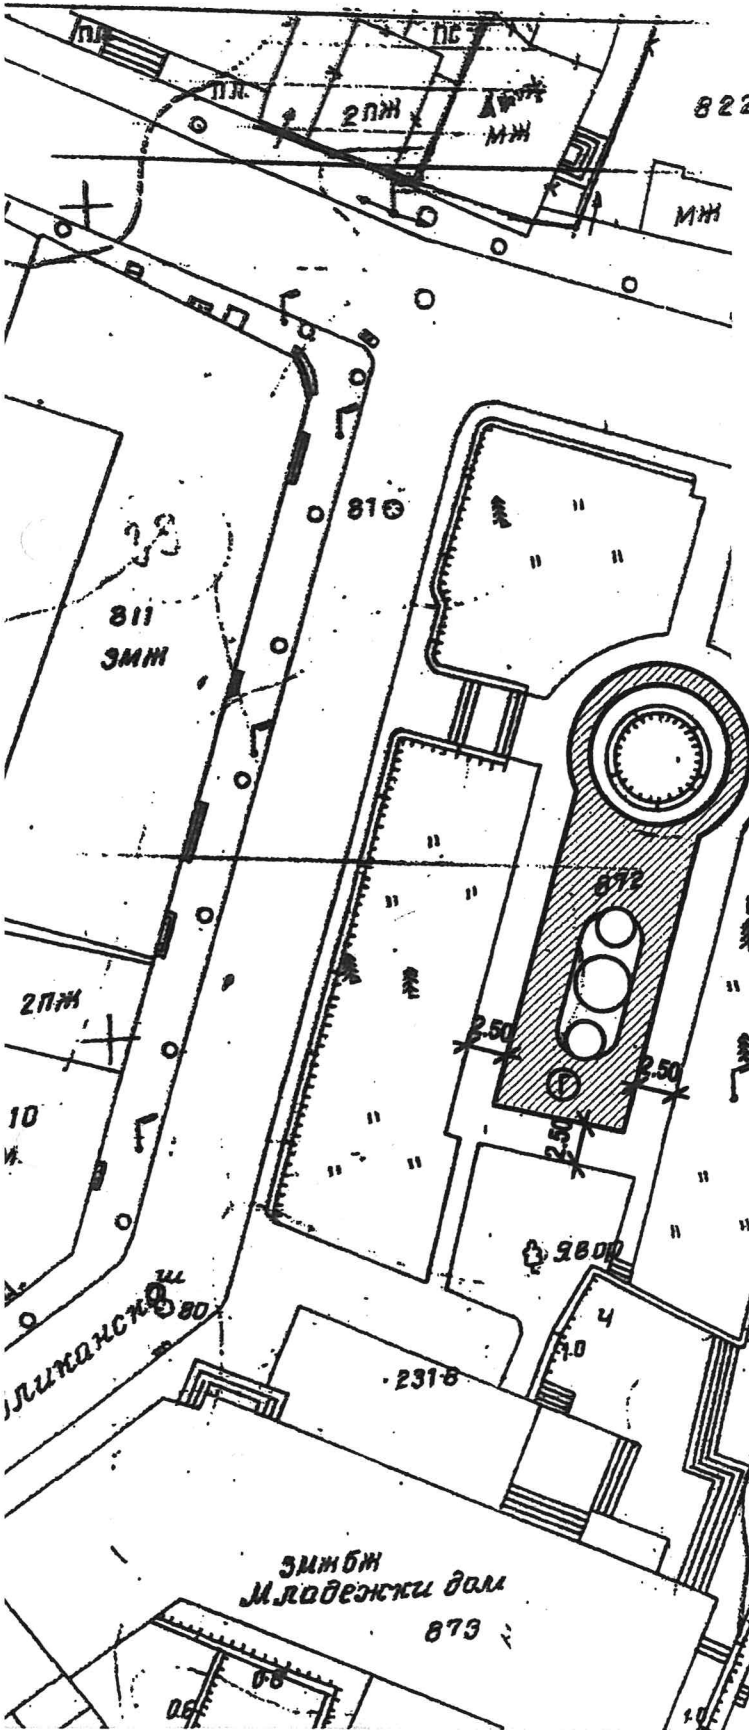

Скицата е извадка от схемата за поставяне на преместваеми обекти за търговски и други обслужващи дейности и елементи на градското обзавеждане, съгласувана с Решение № 45/28.03.2019 год. и допълнена с Решение № 220/30.05.2024 год. на ОбСъвет-Сандански и важи за провеждане на търг на основание чл.4, ал.1 от НРУРППОТДОДЕГО за терен № М с площ 10.00м²/с предназначение за детски атракции - тип кпатушки - до 4 бр./.

ОБЩИНА
ГЛАВЕН АРХИТЕКТ
САНДАНСКИ

Главен архитект:
/арх. Стефан Антонов/

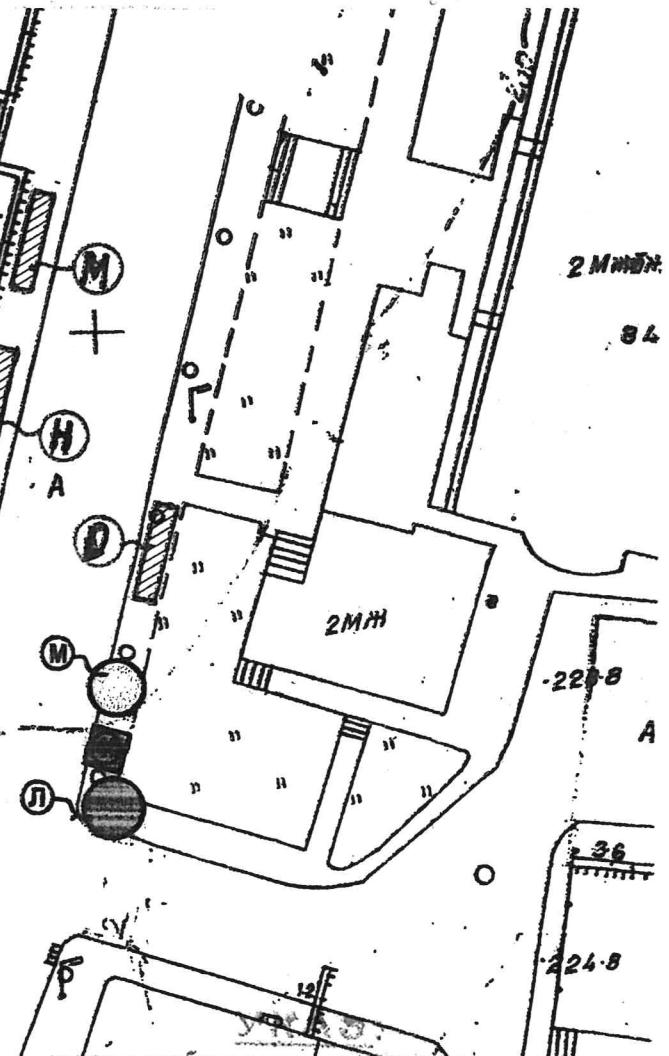

Проектът е одобрен със заповед № _____ от _____ г.
за рег. е одобрен със заповед № _____ от _____ г.
изпратил: *[Signature]*
проверил: _____
гр./кл. Сандански, 08.07. 2024 г.