



За разп. от ПК по ОС и вс. обстанки
09.07.2024г.

Вср

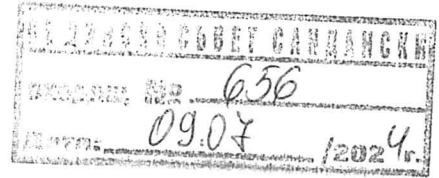

ОБЩИНА САНДАНСКИ

ДО
ПРЕДСЕДАТЕЛЯ
НА ОБЩИНСКИ СЪВЕТ
САНДАНСКИ

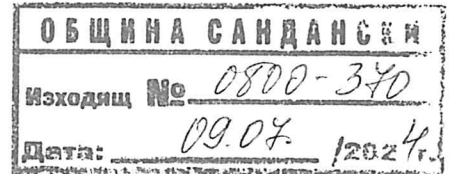

ПРЕДЛОЖЕНИЕ

ОТ АТАНАС СЛАВЧЕВ СТОЯНОВ
– КМЕТ НА ОБЩИНА САНДАНСКИ

ОТНОСНО: Предоставяне под наем за нуждите на ДП „Български спортен тотализатор“ терен №29 за разполагане на павилион, находящ се на ул. „Македония“ /градинката до ГУМ/.

**УВАЖАЕМИ ГОСПОДИН ПРЕДСЕДАТЕЛ,
УВАЖАЕМИ ОБЩИНСКИ СЪВЕТНИЦИ,**

С Решение №220/30.05.2024 год., Общински съвет Сандански е съгласувал схема за разполагане на временни търговски обекти в гр. Сандански. В така приетата схема Терен № 29, находящ се на ул. „Македония“ /в градинката до ГУМ/, е определен за разполагане на павилион с предназначение за тото пункт.

Съгласно Закон за физическото възпитание и спорта и по точно чл. 103, ал.3 Общините предоставят за нуждите на ДП „Български спортен тотализатор“, при облекчени условия подходящи помещения и терени за неговата дейност. Със свое Решение Общински съвет Сандански определя срока и наемната цена.

В тази връзка на основание чл.21, ал.1, т.8 от ЗМСМА и чл. 103 ал.3 от Закона за физическото възпитание и спорта, Ви предлагам да вземете следното:

РЕШЕНИЕ:

I. Предоставя под наем на ДП Българския спортен тотализатор за срок от 5 /пет/ години Терен № 29, находящ се на ул. „Македония“ /в градинката до ГУМ/, с площ 15.75 кв.м. и петгодишна наемна цена в размер на 17 010 лв. без ДДС.

II. Възлага на кмета на община Сандански да сключи договор за наем.

Атанас Стоянов
Кмет на община Сандански



РЕШЕНИЕ № 220
от 30 май 2024г.

ОТНОСНО: Вх.№ 499/16.05.2024 г. - Предложение от Атанас Славчев Стоянов – Кмет на община Сандански, относно допълнение и изменение на схемата за поставяне на преместваеми обекти за търговски и други обслужващи дейности и елементи на градското обзавеждане по реда на чл.56 от ЗУТ, съгласувано с Решение №45/28.03.2019 г.

На основание: чл.21, ал.1, т.11 от ЗМСМА, чл.56 от ЗУТ и чл.4, ал.4 от Наредбата за реда и условията за разрешаване поставянето на преместваеми обекти за търговски и други обслужващи дейности и елементи на градското обзавеждане, и след проведено гласуване, Общинският съвет

РЕШИ:

1. Изменя схемата за поставяне на преместваеми обекти за търговски и други обслужващи дейности и елементи на градското обзавеждане по реда на чл.56 от ЗУТ, както следва:

- променя квадратурата на терен № 11 с предназначение „За този пункт“ с размери 3.00м/ 5.00м и площ 15.00 м², разположен на бул.“Свобода“;
- променя квадратурата на терен № 29 с предназначение „За този пункт“ с размери 3.50м/ 4.50м и площ 15.75м², разположен в градинката пред ГУМ.


2. Допълва схемата за поставяне на преместваеми обекти за търговски и други обслужващи дейности и елементи на градското обзавеждане по реда на чл.56 от ЗУТ, както следва:

- терен № М с предназначение „За детски атракции - тип клатушки“ до 4 бр. и площ 10.00м², разположен на ул. “Македония“ срещу банята;
- терен № Н с предназначение „За детски атракции - тип клатушки“ до 4 бр. и площ 10.00м², разположен на ул. “Македония“ срещу банята;
- терен № О с предназначение „За детски атракции - тип клатушки“ до 4 бр. и площ 10.00м², разположен на ул. “Македония“ пред курортна поликлиника;
- терен № П1, П2, П3 и П4 с предназначение „За детски атракции - тип клатушки“ до 8 бр. общо и обща площ 20.00м², разположен на ул. “Македония“ преди моста за хотел „Сандански“;
- терен № Р с предназначение „За детски атракции - тип клатушки“ до 8 бр. и площ 20.00м², разположен на пл. “България“ срещу шадравана.

ВЛЯЗЛО В ЗАКОННА
СИЛА НА
.....19.06.2024.....



ПРЕДСЕДАТЕЛ НА
ОБЩИНСКИ СЪВЕТ:
/ГЕОРГИ БАТЕВ/

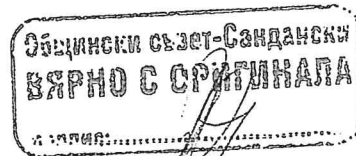


Община Сандански

Изх. № 708
Датум: 09.07. 24г.

СКИЦА

Мярка 1: 500

УПИ _____ в кв. Терен № 29
по плана на гр. САДАНСКИ
община _____
имото е записан на _____

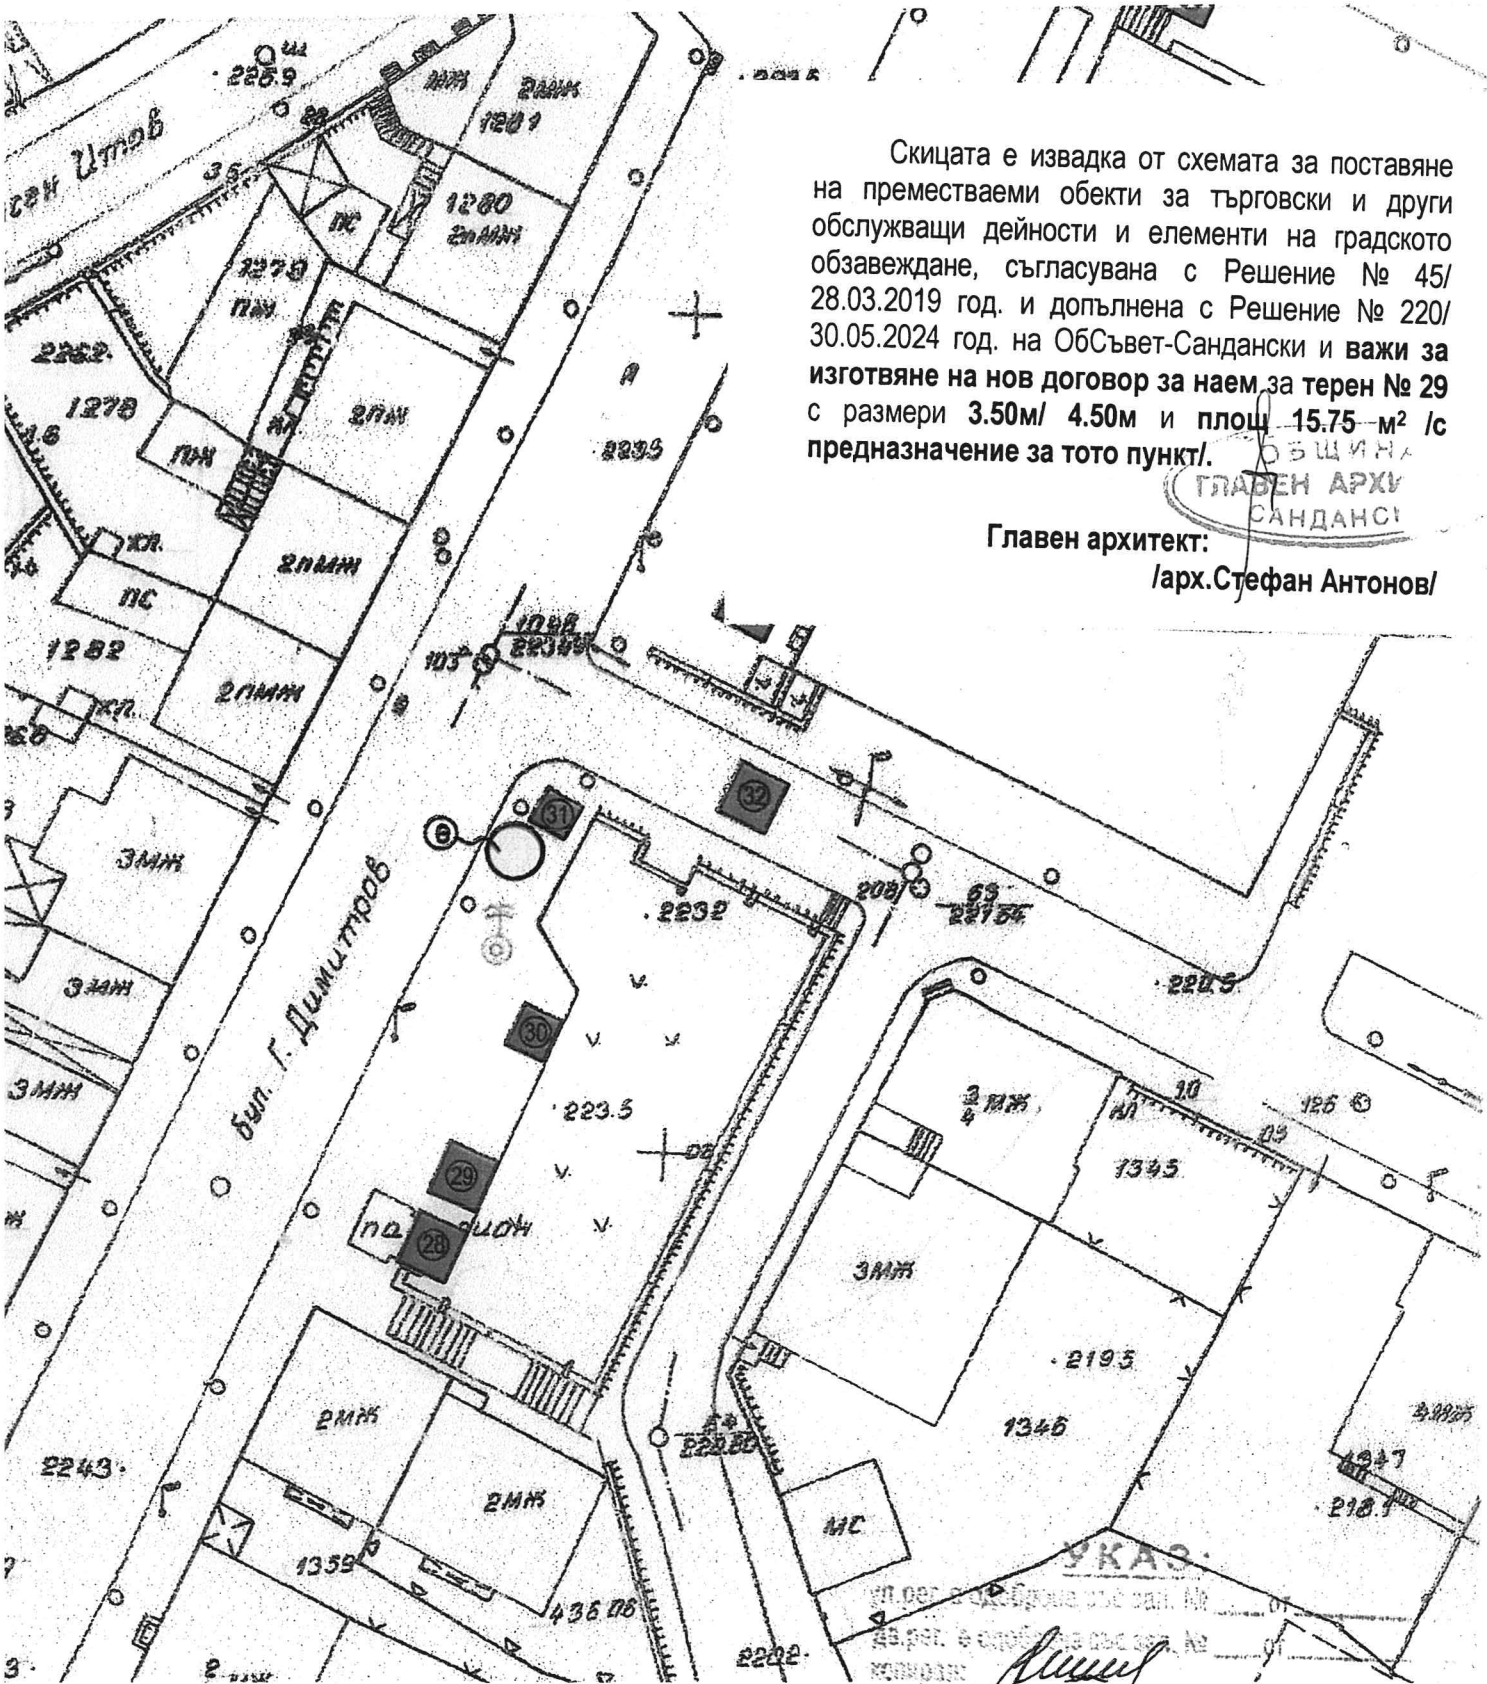

Скицата е извадка от схемата за поставяне на преместваеми обекти за търговски и други обслужващи дейности и елементи на градското обзавеждане, съгласувана с Решение № 45/28.03.2019 год. и допълнена с Решение № 220/30.05.2024 год. на ОбСъвет-Сандански и важи за изготвяне на нов договор за наем за терен № 29 с размери 3.50м/ 4.50м и площ 15.75 м² /с предназначение за тото пункт/.

ОБЩИНА
ГЛАВЕН АРХИ
САДАНСКИ

Главен архитект:
/арх. Стефан Антонов/

УКАЗ:
арх. Стефан Антонов
Стефан Антонов