



За разп. от ПК по ОС  
и в. с. о.с.а.а.а.  
10.07.2024г. *[Signature]*

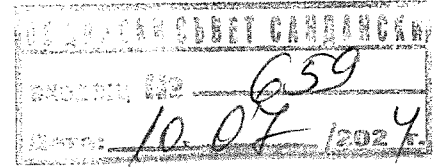

**ОБЩИНА САНДАНСКИ**

**ДО  
ПРЕДСЕДАТЕЛЯ НА  
ОБЩИНСКИ СЪВЕТ  
САНДАНСКИ**

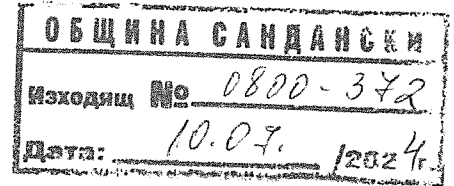

**ПРЕДЛОЖЕНИЕ**

**ОТ АТАНАС СЛАВЧЕВ СТОЯНОВ  
КМЕТ НА ОБЩИНА САНДАНСКИ**

**ОТНОСНО:** Отдаване под наем, чрез публичен търг на Терен № И за разполагане на витрина или машина за сладолед – ПОС – на ул. "Македония" до ДЗИ.

**УВАЖАЕМИ ГОСПОДИН ПРЕДСЕДАТЕЛ,  
УВАЖАЕМИ ОБЩИНСКИ СЪВЕТНИЦИ,**


С договор за наем е предоставен Терен №И - публична общинска собственост за поставяне на машина или витрина за сладолед на ул. "Македония" до ДЗИ, I зона с площ 2.00 кв.м. чийто срок изтече. Съгласно разпоредбите в Наредба за реда за придобиване, управление и разпореждане с общинско имущество на община Сандански, с оглед изтеклия срок на договора за наем на Терен № И за разполагане на витрина или машина за сладолед, следва да се проведе нова тръжна процедура.

Предвид изложеното и на основание чл.21, ал.1, т.8 от ЗМСМА, чл.14, ал.7, от ЗОС, чл.22 от Наредба за реда за придобиване, управление и разпореждане с общинско имущество на община Сандански Ви предлагам да вземете следното:

**РЕШЕНИЕ:**

- I. Да се проведе публичен търг с тайно наддаване за отдаване под наем на Терен № И - ПОС – за поставяне на витрина или машина за сладолед за срок от 5 /пет/ год. на ул. "Македония" до ДЗИ, I зона с площ 2.00 кв.м. и петгодишна наемна цена в размер на - 2160 лв. без ДДС - депозит за участие 220 лв.
- II. Възлага на кмета на община Сандански да организира и проведе публичния търг и да сключи договор за наем със спечелилия.

**Атанас Стоянов**  
*Кмет на община Сандански*

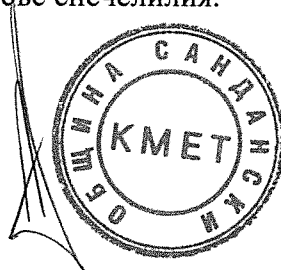

Община Сандански

Изх. № 714

Дата: 10.07. 2021г.

СКИЦА

Мярка 1:500

УПИ \_\_\_\_\_ в кв. Терен № И


по плана на П. САНДАНСКИ

община \_\_\_\_\_

имота е записан на \_\_\_\_\_

по нот. акт № \_\_\_\_\_ от \_\_\_\_\_

такса \_\_\_\_\_ лв. квит. № \_\_\_\_\_ 200

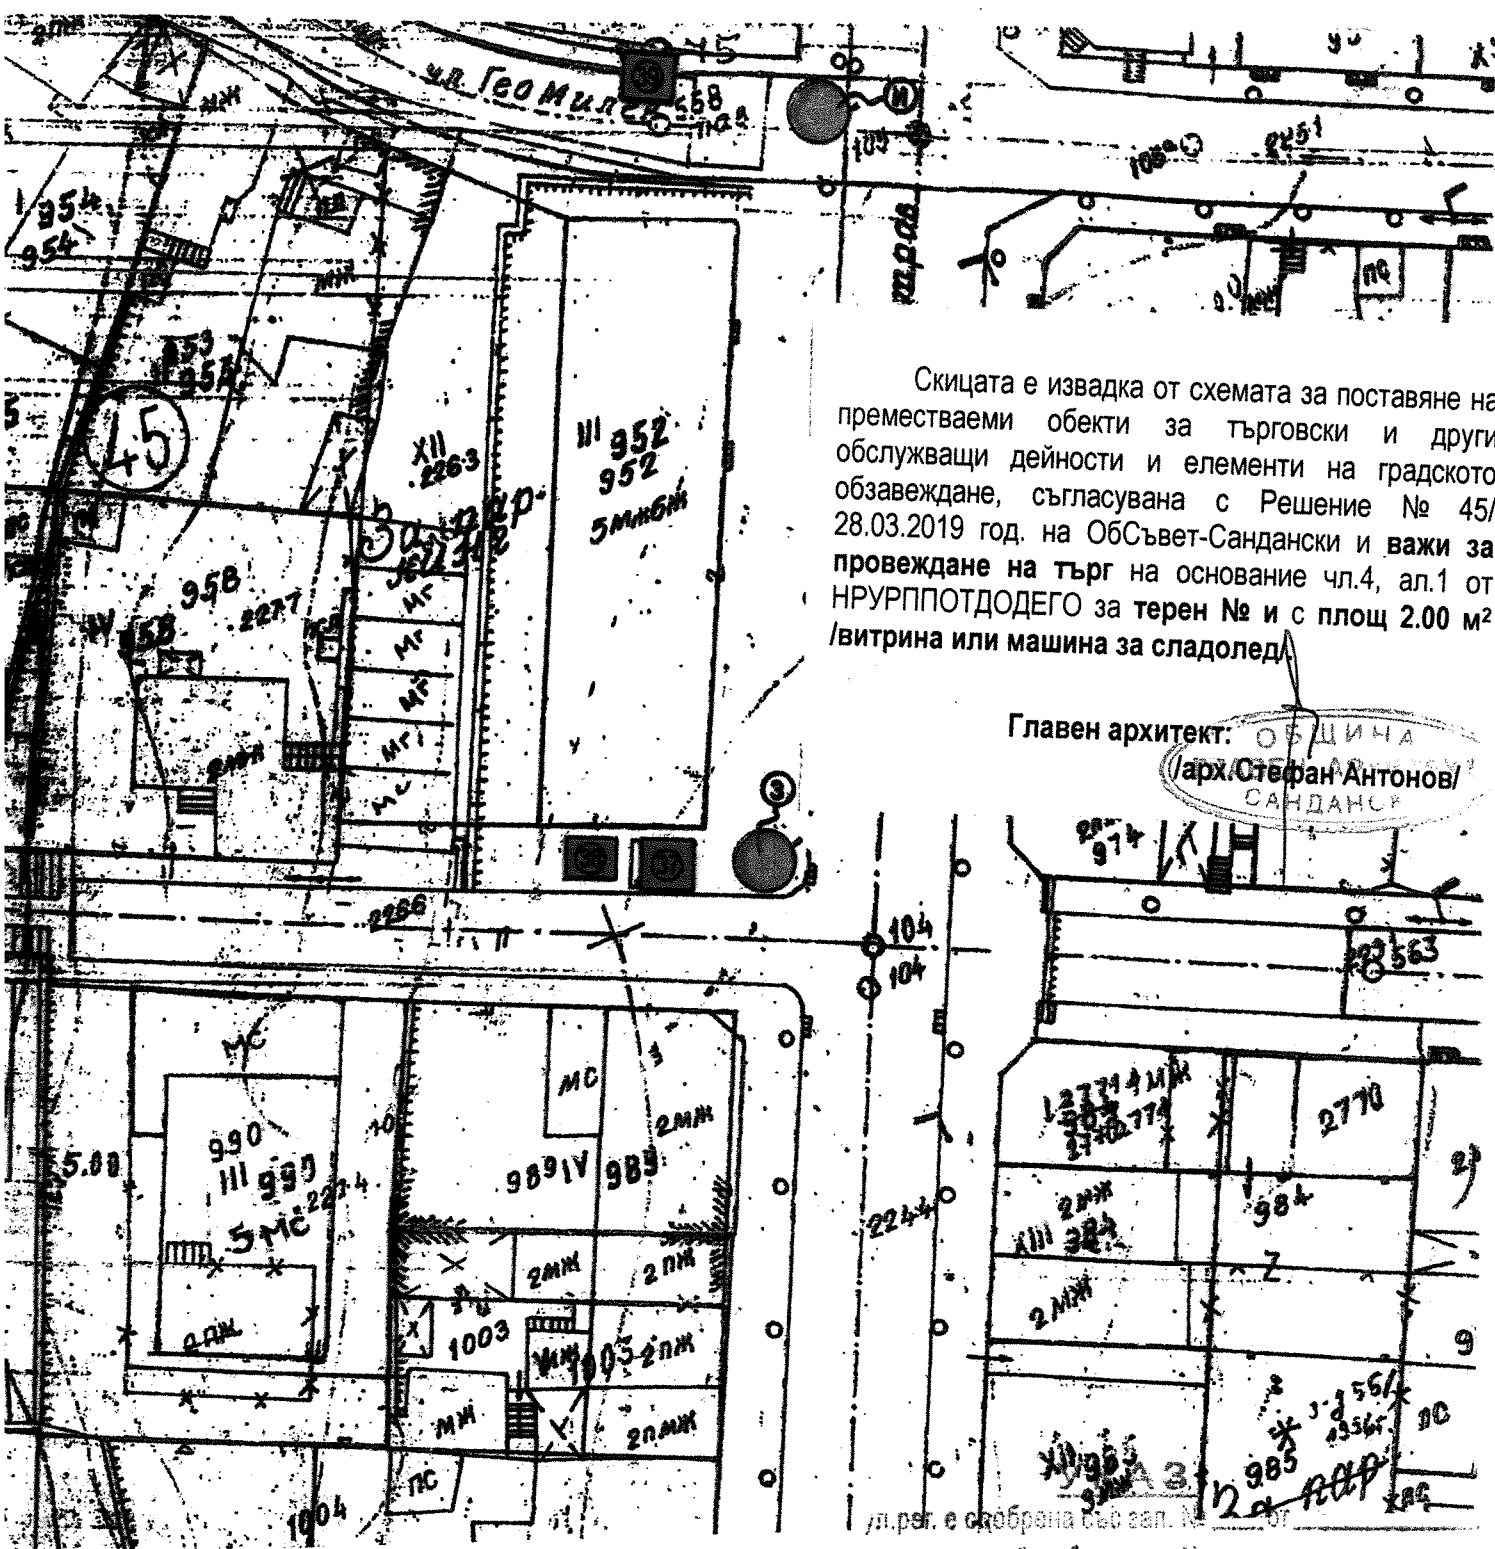

Скицата е извадка от схемата за поставяне на преместваеми обекти за търговски и други обслужващи дейности и елементи на градското обзавеждане, съгласувана с Решение № 45/28.03.2019 год. на ОбСъвет-Сандански и важи за провеждане на търг на основание чл.4, ал.1 от НРУРППОТДОДЕГО за терен № и с площ 2.00 м<sup>2</sup> /витрина или машина за сладолед/

Главен архитект: **ОБЩИНА САНДАНСКИ**  
 (арх. Стефан Антонов)

ул. рег. е одобрена със зап. № \_\_\_\_\_ от \_\_\_\_\_  
 дв. рег. е одобрена със зап. № \_\_\_\_\_ от \_\_\_\_\_  
 копиран: \_\_\_\_\_  
 проверен: \_\_\_\_\_