СХЕМА №9

СЪЩЕСТВУВАЩА ОБОБЩЕНА СХЕМА НА ВСИЧКИ ПЪТНИ ЗНАЦИ

План за възстановяване и устойчивост

Финансирано от Европейския съюз
NextGenerationEU

СХЕМА 13
СХЕМА 12
СХЕМА 11
СХЕМА 9
СХЕМА 8
СХЕМА 10
СХЕМА 7
СХЕМА 6
СХЕМА 3
СХЕМА 5
СХЕМА 3
СХЕМА 4
СХЕМА 1

Гробищен
ул. "Поленишки път"
Център
ж.к. Спартак
Зора
кв. Изгрев
Промишлена зона
Промишлена зона
Промишлена зона
Промишлена зона


Управител: /инж. Зорница Чанева/	ВЪЗЛОЖИТЕЛ: ОБЩИНА САНДАНСКИ ИЗПЪЛНИТЕЛ: МЕГА–ИНЖСТРОЙ ЕООД	САНДАНСКИ	ОБЕКТ: ГЕНЕРАЛЕН ПЛАН ЗА ОРГАНИЗАЦИЯ НА ДВИЖЕНИЕТО НА ГР. САНДАНСКИ ФАЗА: ПРЕДВАРИТЕЛЕН ПРОЕКТ СХЕМА: СЪЩЕСТВУВАЩА ОБОБЩЕНА СХЕМА НА ВСИЧКИ ПЪТНИ ЗНАЦИ	2026 ЧЕРТЕЖ N: 09–00–0

СХЕМА №9

СЪЩЕСТВУВАЩА ОБОБЩЕНА СХЕМА
НА ВСИЧКИ ПЪТНИ ЗНАЦИ

План за възстановяване и устойчивост

Финансирано от Европейския съюз
NextGenerationEU

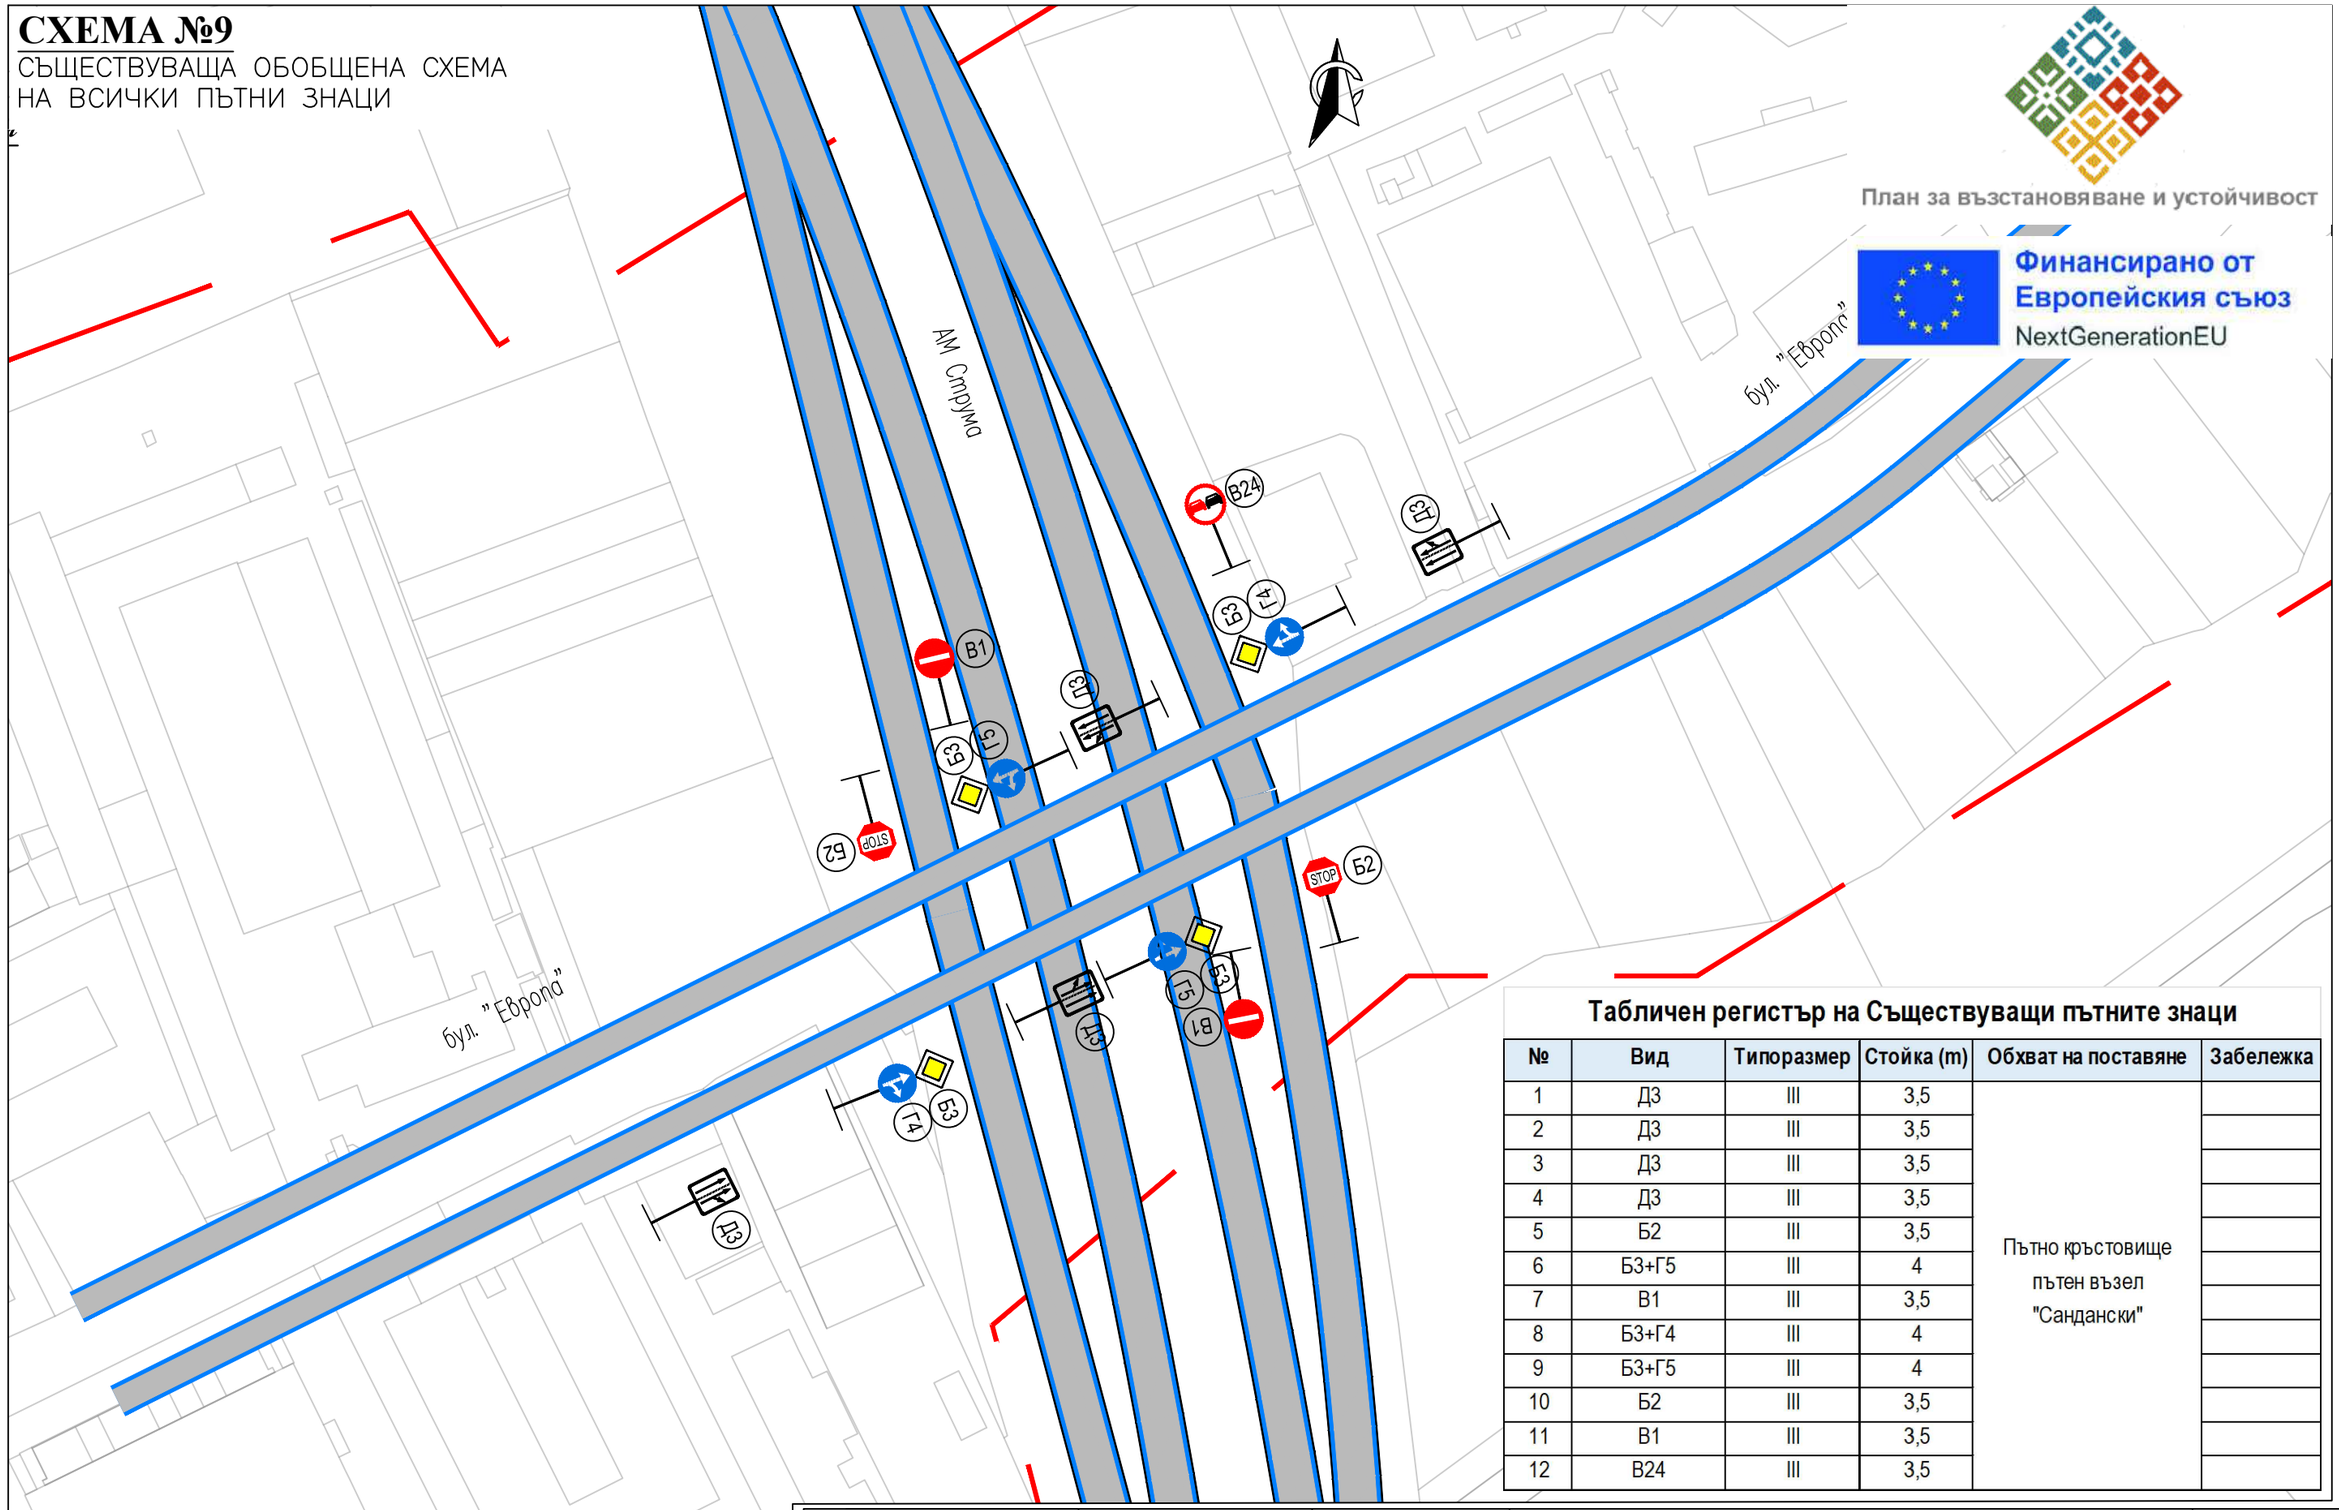

Табличен регистър на Съществуващи пътните знаци

№	Вид	Типоразмер	Стойка (m)	Обхват на поставяне	Забележка
1	Д3	III	3,5	Пътно кръстовище пътен възел "Сандански"	
2	Д3	III	3,5		
3	Д3	III	3,5		
4	Д3	III	3,5		
5	Б2	III	3,5		
6	Б3+Г5	III	4		
7	B1	III	3,5		
8	Б3+Г4	III	4		
9	Б3+Г5	III	4		
10	Б2	III	3,5		
11	B1	III	3,5		
12	B24	III	3,5		

Управител:

/инж. Зорница Чанева/

ВЪЗЛОЖИТЕЛ:
ОБЩИНА САНДАНСКИ
ИЗПЪЛНИТЕЛ:
МЕГА–ИНЖСТРОЙ ЕООД

ОБЕКТ: ГЕНЕРАЛЕН ПЛАН ЗА ОРГАНИЗАЦИЯ НА ДВИЖЕНИЕТО НА ГР. САНДАНСКИ

ФАЗА: ПРЕДВАРИТЕЛЕН ПРОЕКТ


СХЕМА: СЪЩЕСТВУВАЩА СХЕМА 1

2026

ЧЕРТЕЖ N:
09–01–0

СХЕМА №9

СЪЩЕСТВУВАЩА ОБОБЩЕНА СХЕМА
НА ВСИЧКИ ПЪТНИ ЗНАЦИ

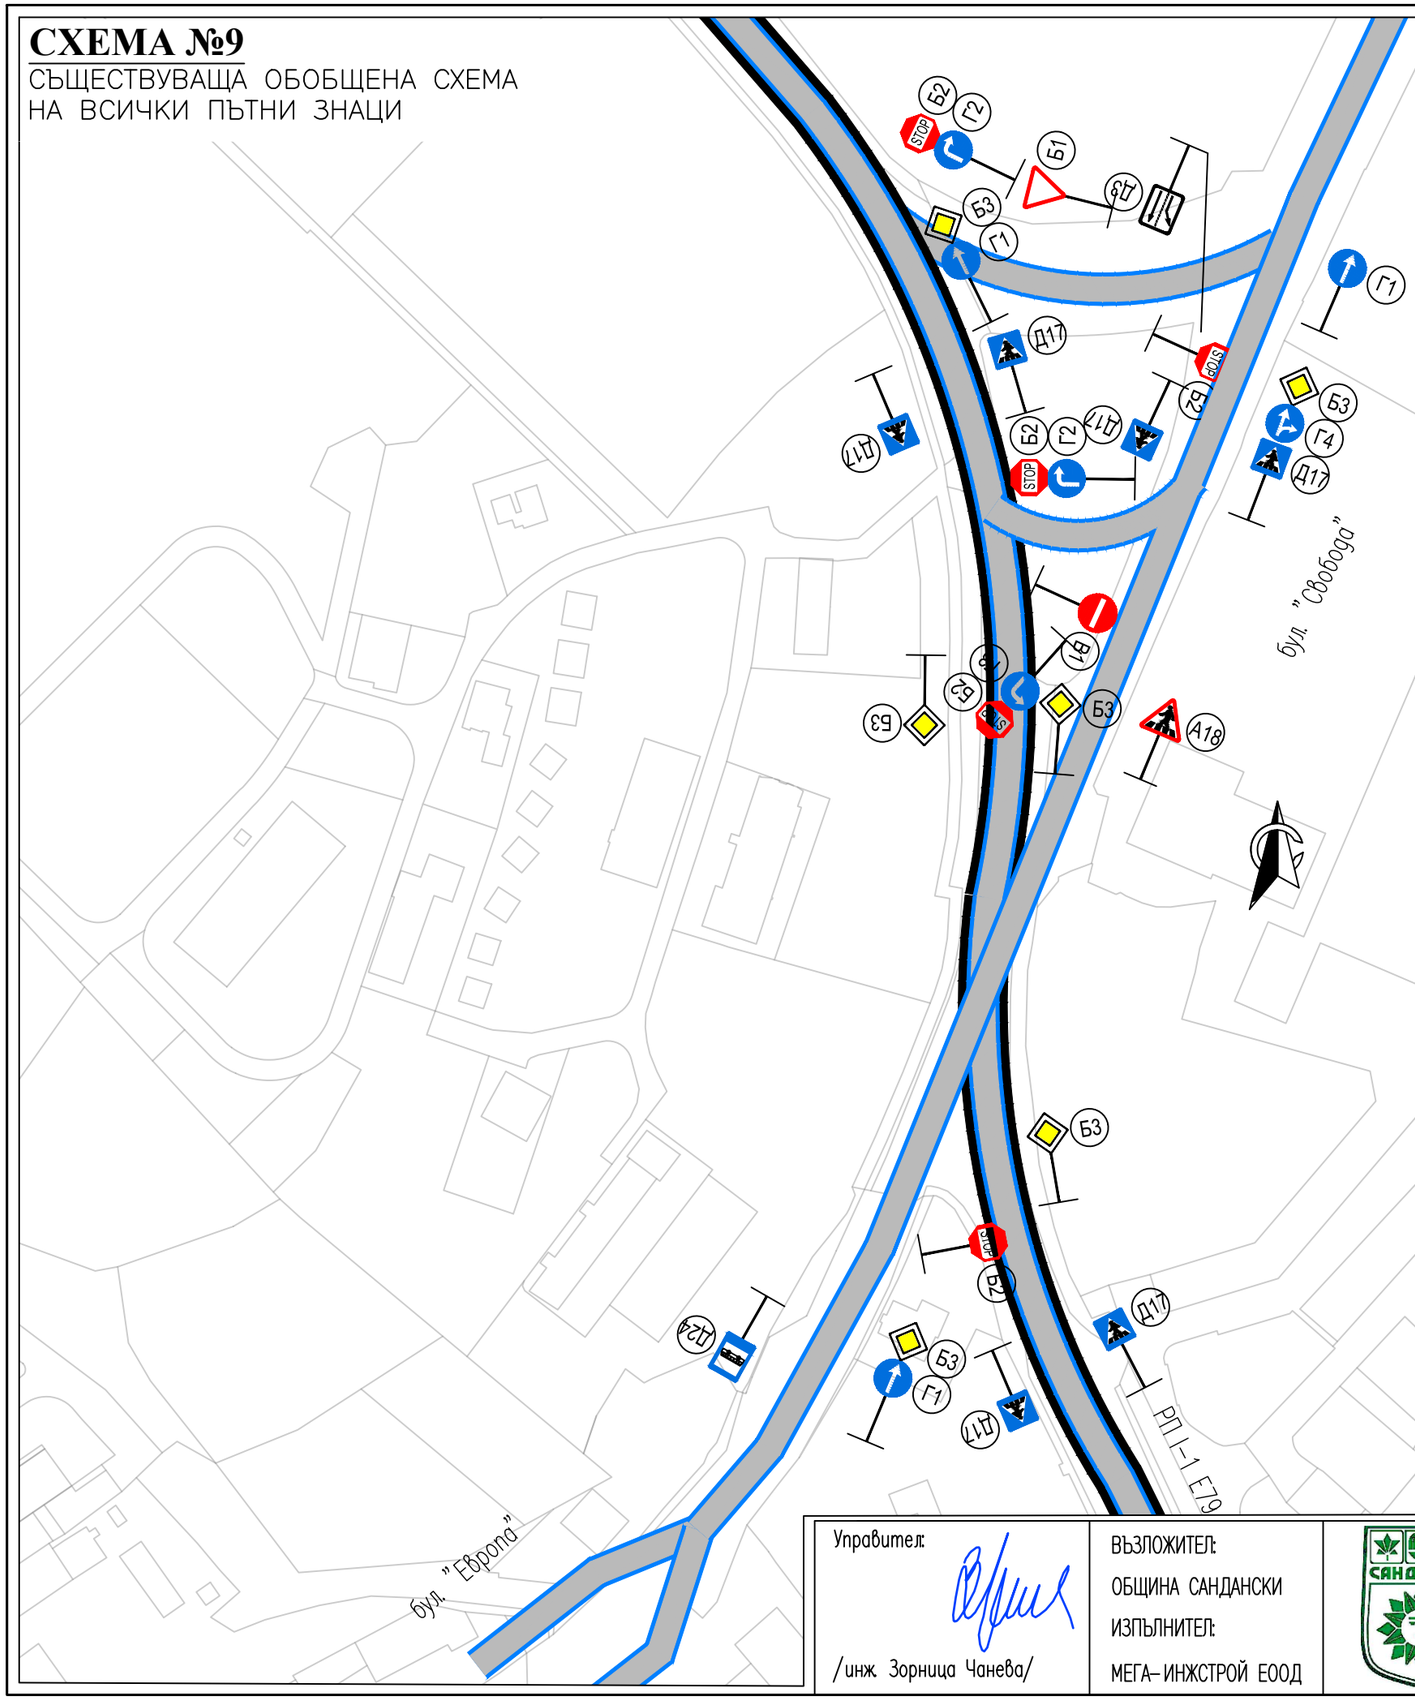

План за възстановяване и устойчивост

Финансирано от Европейския съюз
NextGenerationEU

Табличен регистър на Съществуващи пътните знаци

№	Вид	Типоразмер	Стойка (m)	Обхват на поставяне	Забележка
1	Б3	II	3,5	Пътно кръстовище бул. Европа и Републикански път I-1 Е79	
2	Д17	II	3,5		
3	Д17	II	3,5		
4	Д24	II	3,5		
5	Б2	II	3,5		
6	Б3+Г1	II	4		
7	В1	II	3,5		
8	Б2+Г3	II	4		
9	Д17	II	3,5		
10	Д17	II	3,5		
11	Б3	II	3,5		
12	Б3	II	3,5		
13	А18	II	3,5		
14	Б3+Г4+Д17	II	4,5		
15	Д17	II	3,5		
16	Б2+Г2	II	4		
17	Б2	II	3,5		
18	Д3	II	3,5		
19	Б1	II	3,5		
20	Б3+Г1	II	4		
21	Б2+Г2	II	4		
22	Г1	II	3,5		

Управител:

/инж. Зорница Чанева/

ВЪЗЛОЖИТЕЛ:
ОБЩИНА САНДАНСКИ
ИЗПЪЛНИТЕЛ:
МЕГА–ИНЖСТРОЙ ЕООД

ОБЕКТ: ГЕНЕРАЛЕН ПЛАН ЗА ОРГАНИЗАЦИЯ НА ДВИЖЕНИЕТО НА ГР. САНДАНСКИ

ФАЗА: ПРЕДВАРИТЕЛЕН ПРОЕКТ

СХЕМА: СЪЩЕСТВУВАЩА СХЕМА 2

2026


ЧЕРТЕЖ N:
09–02–0

СХЕМА №9

СЪЩЕСТВУВАЩА ОБОБЩЕНА СХЕМА
НА ВСИЧКИ ПЪТНИ ЗНАЦИ

План за възстановяване и устойчивост

Финансирано от Европейския съюз
NextGenerationEU

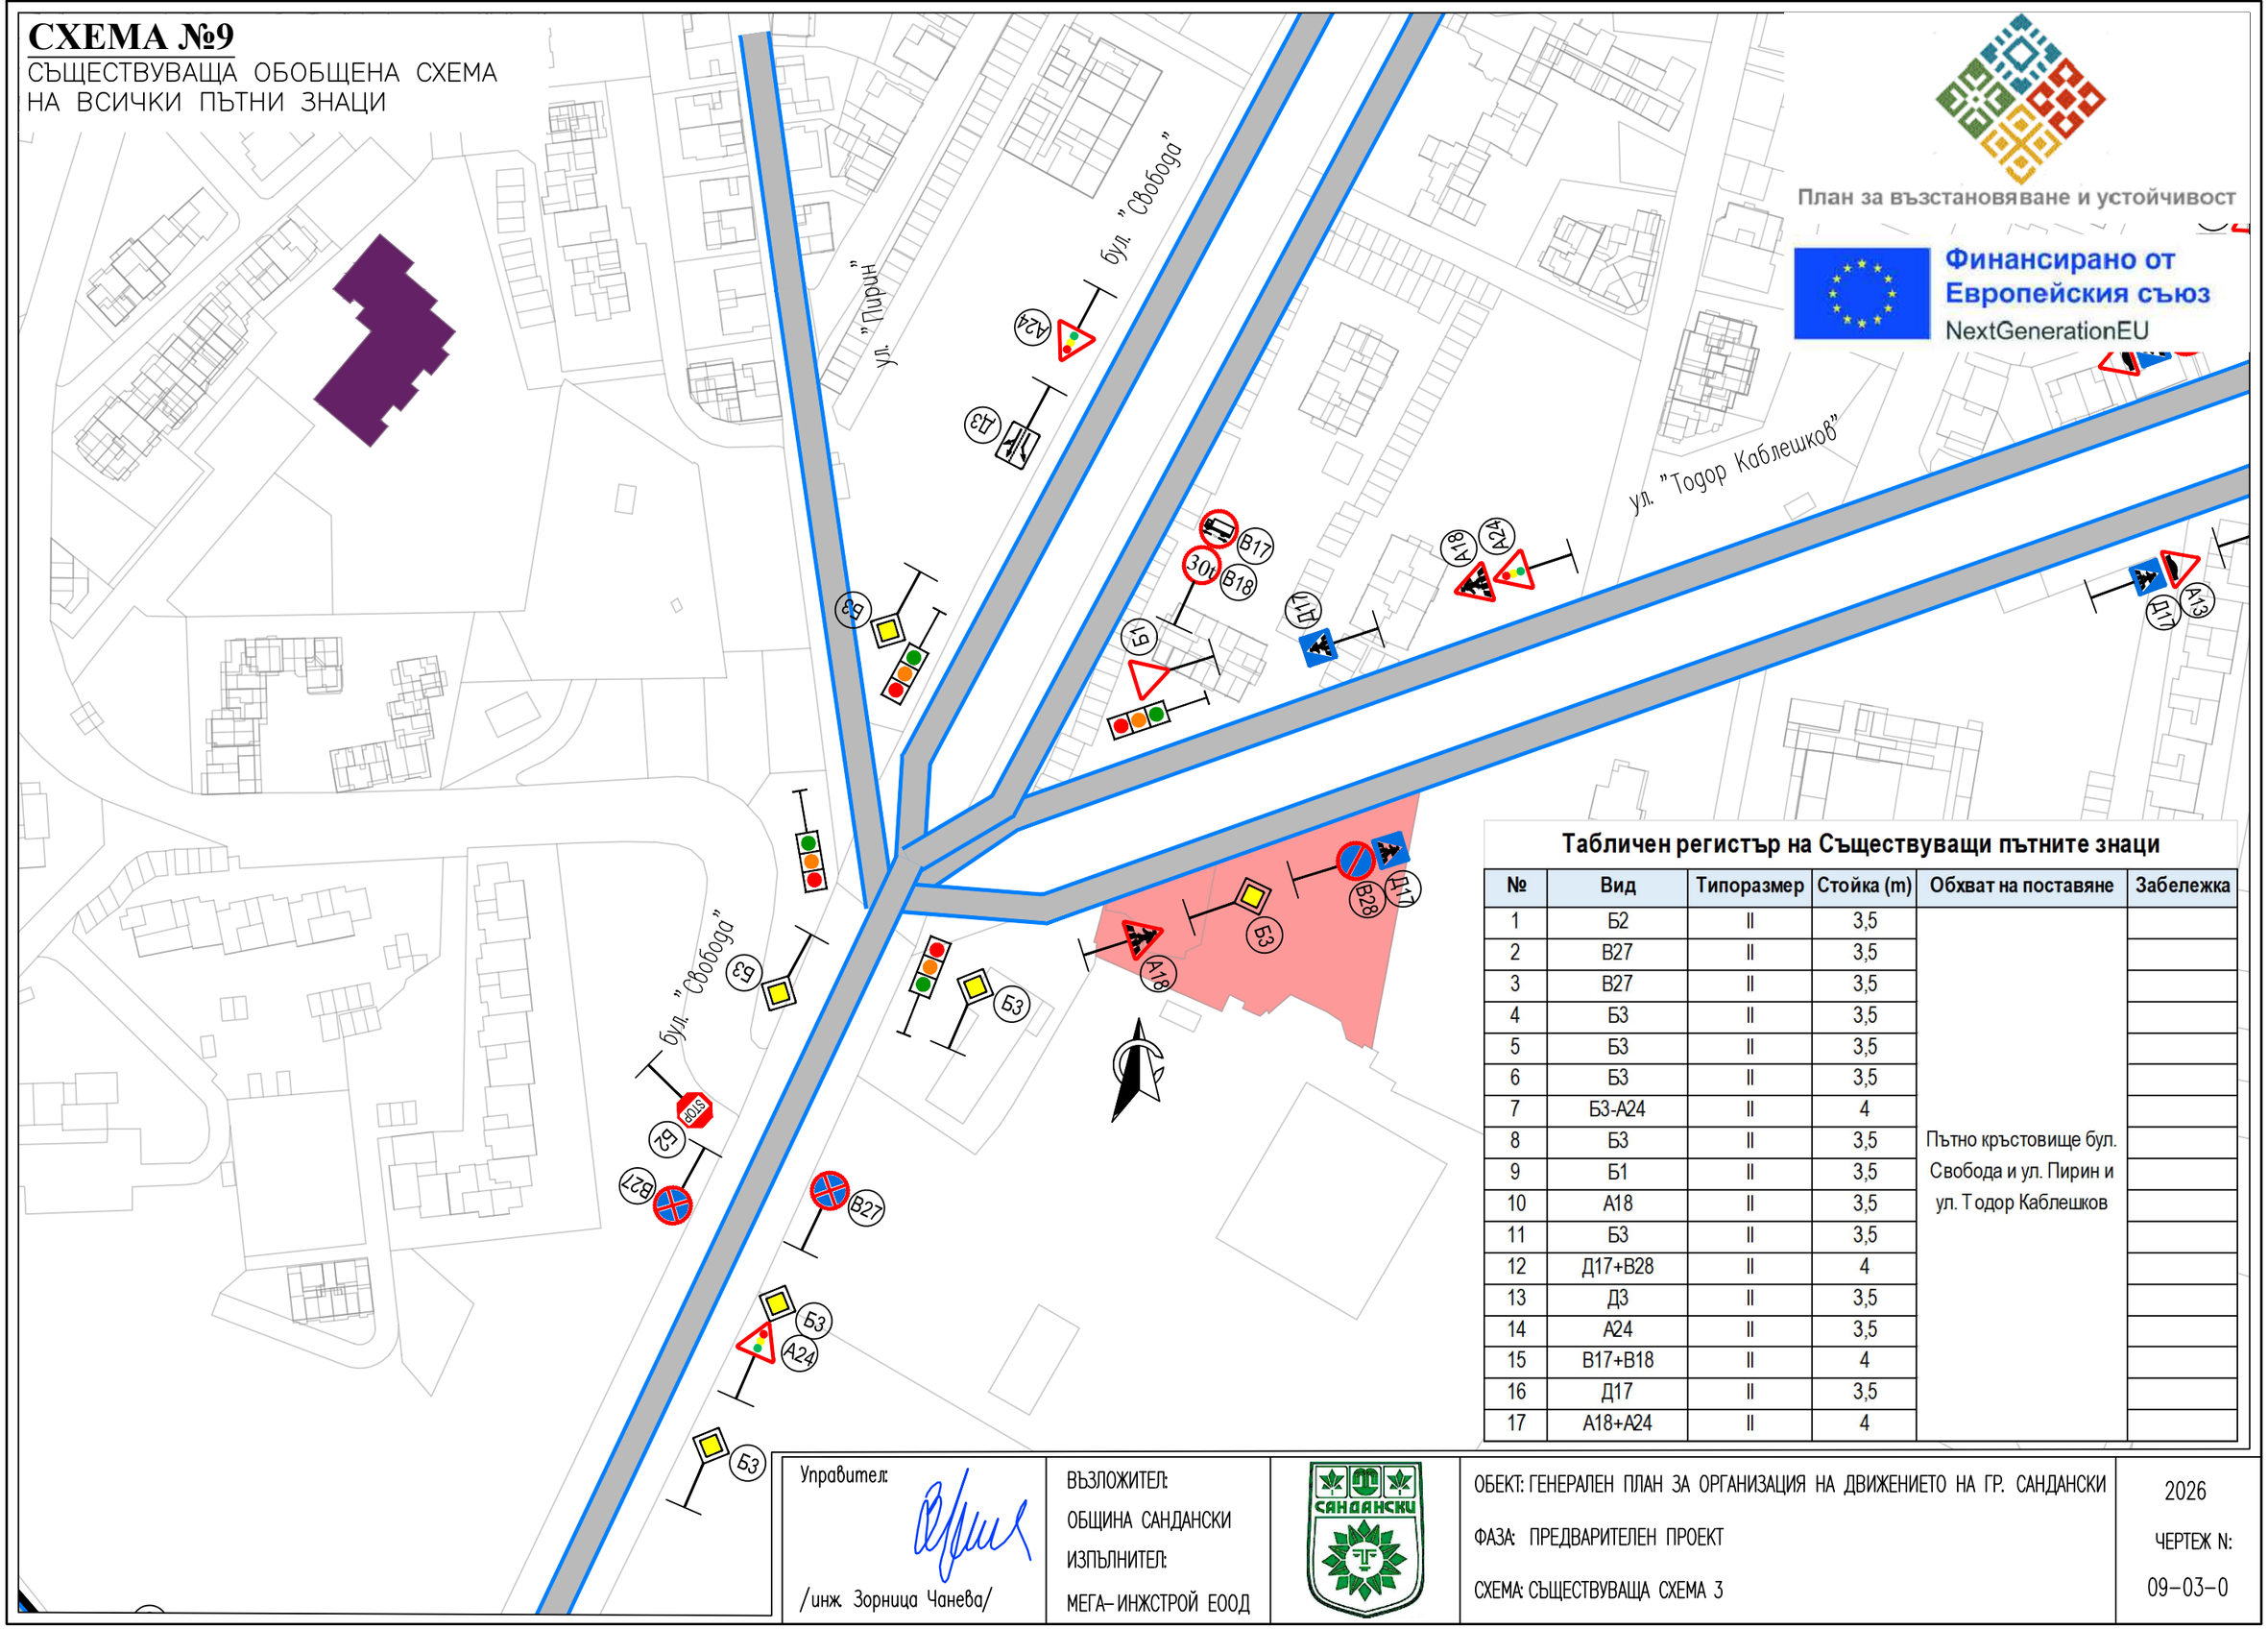

Табличен регистър на Съществуващи пътните знаци

№	Вид	Типоразмер	Стойка (m)	Обхват на поставяне	Забележка
1	Б2	II	3,5	Пътно кръстовище бул. Свобода и ул. Пирин и ул. Тодор Каблешков	
2	В27	II	3,5		
3	В27	II	3,5		
4	Б3	II	3,5		
5	Б3	II	3,5		
6	Б3	II	3,5		
7	Б3-А24	II	4		
8	Б3	II	3,5		
9	Б1	II	3,5		
10	А18	II	3,5		
11	Б3	II	3,5		
12	Д17+В28	II	4		
13	Д3	II	3,5		
14	А24	II	3,5		
15	В17+В18	II	4		
16	Д17	II	3,5		
17	А18+А24	II	4		

Управител:

/инж. Зорница Чанева/

ВЪЗЛОЖИТЕЛ:
ОБЩИНА САНДАНСКИ
ИЗПЪЛНИТЕЛ:
МЕГА–ИНЖСТРОЙ ЕООД

ОБЕКТ: ГЕНЕРАЛЕН ПЛАН ЗА ОРГАНИЗАЦИЯ НА ДВИЖЕНИЕТО НА ГР. САНДАНСКИ

ФАЗА: ПРЕДВАРИТЕЛЕН ПРОЕКТ

СХЕМА: СЪЩЕСТВУВАЩА СХЕМА 3

2026


ЧЕРТЕЖ N:
09–03–0

СХЕМА №9

СЪЩЕСТВУВАЩА ОБОБЩЕНА СХЕМА
НА ВСИЧКИ ПЪТНИ ЗНАЦИ

План за възстановяване и устойчивост

Финансирано от Европейския съюз
NextGenerationEU

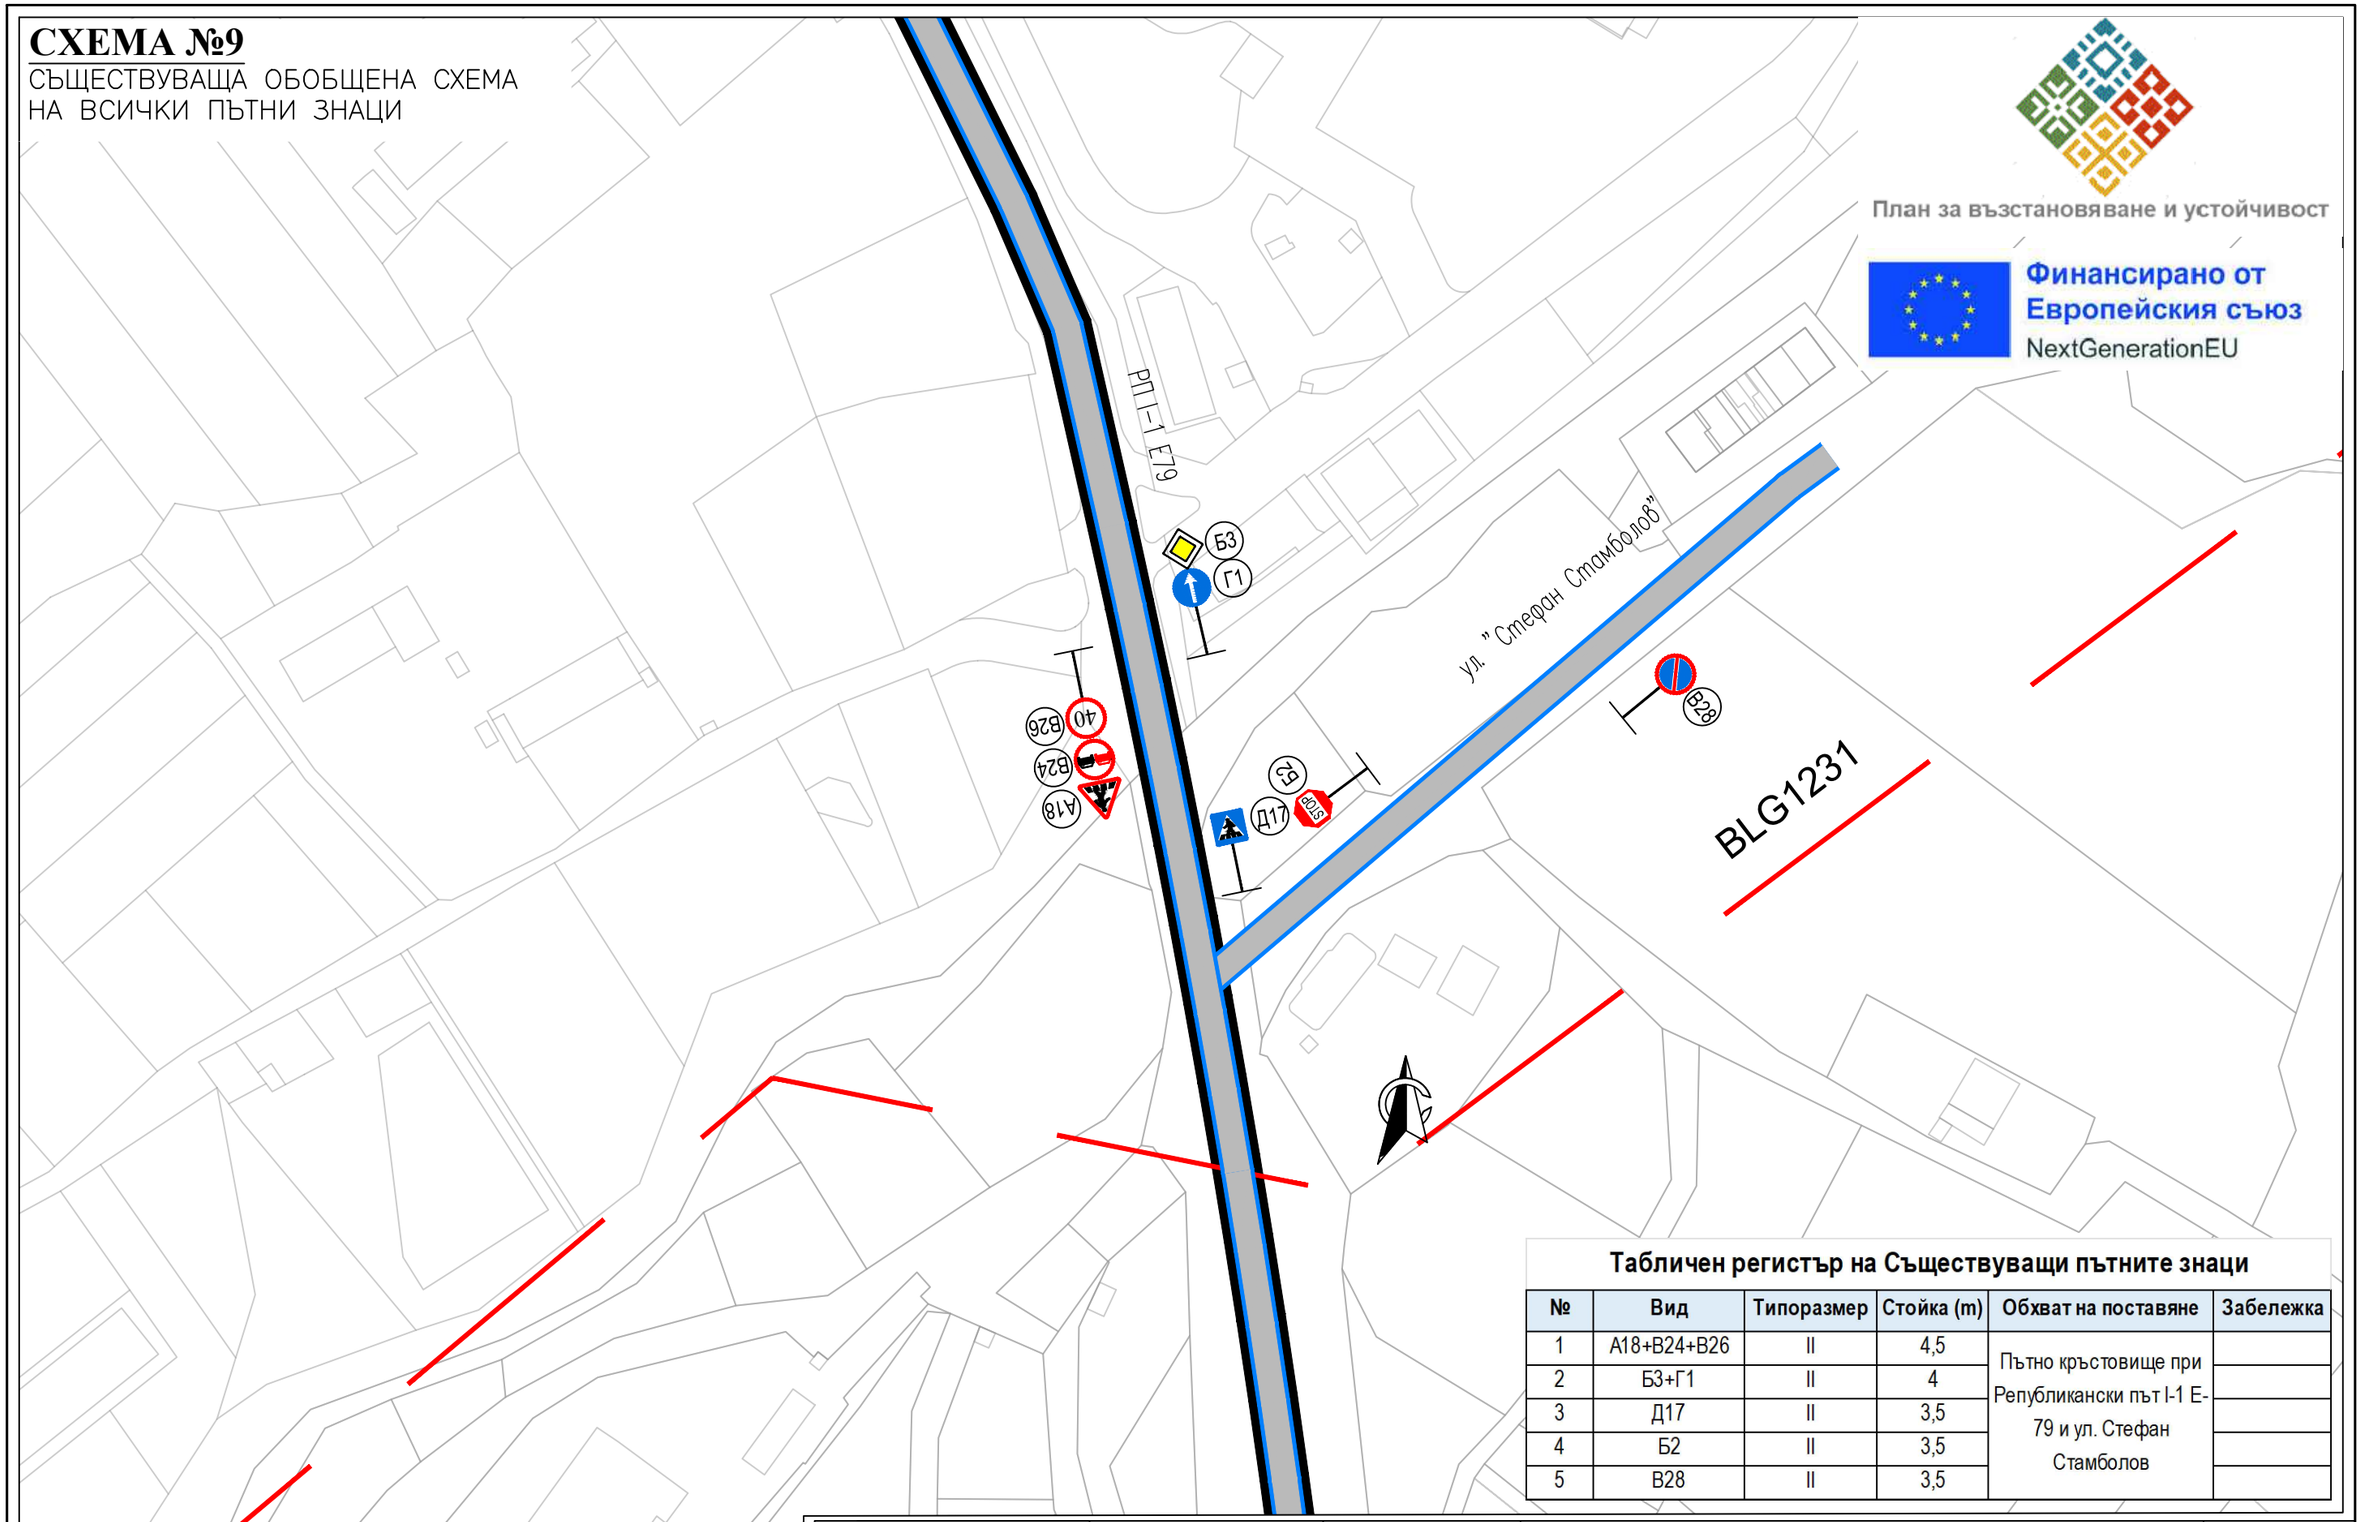

Табличен регистър на Съществуващи пътните знаци

№	Вид	Типоразмер	Стойка (m)	Обхват на поставяне	Забележка
1	А18+В24+В26	II	4,5	Пътно кръстовище при Републикански път I-1 Е-79 и ул. Стефан Стамболов	
2	Б3+Г1	II	4		
3	Д17	II	3,5		
4	Б2	II	3,5		
5	В28	II	3,5		

Управител:

/инж. Зорница Чанева/

ВЪЗЛОЖИТЕЛ:
ОБЩИНА САНДАНСКИ
ИЗПЪЛНИТЕЛ:
МЕГА–ИНЖСТРОЙ ЕООД

ОБЕКТ: ГЕНЕРАЛЕН ПЛАН ЗА ОРГАНИЗАЦИЯ НА ДВИЖЕНИЕТО НА ГР. САНДАНСКИ

ФАЗА: ПРЕДВАРИТЕЛЕН ПРОЕКТ

СХЕМА: СЪЩЕСТВУВАЩА СХЕМА 4

2026


ЧЕРТЕЖ N:
09–04–0

СХЕМА №9

СЪЩЕСТВУВАЩА ОБОБЩЕНА СХЕМА
НА ВСИЧКИ ПЪТНИ ЗНАЦИ

План за възстановяване и устойчивост

Финансирано от Европейския съюз
NextGenerationEU

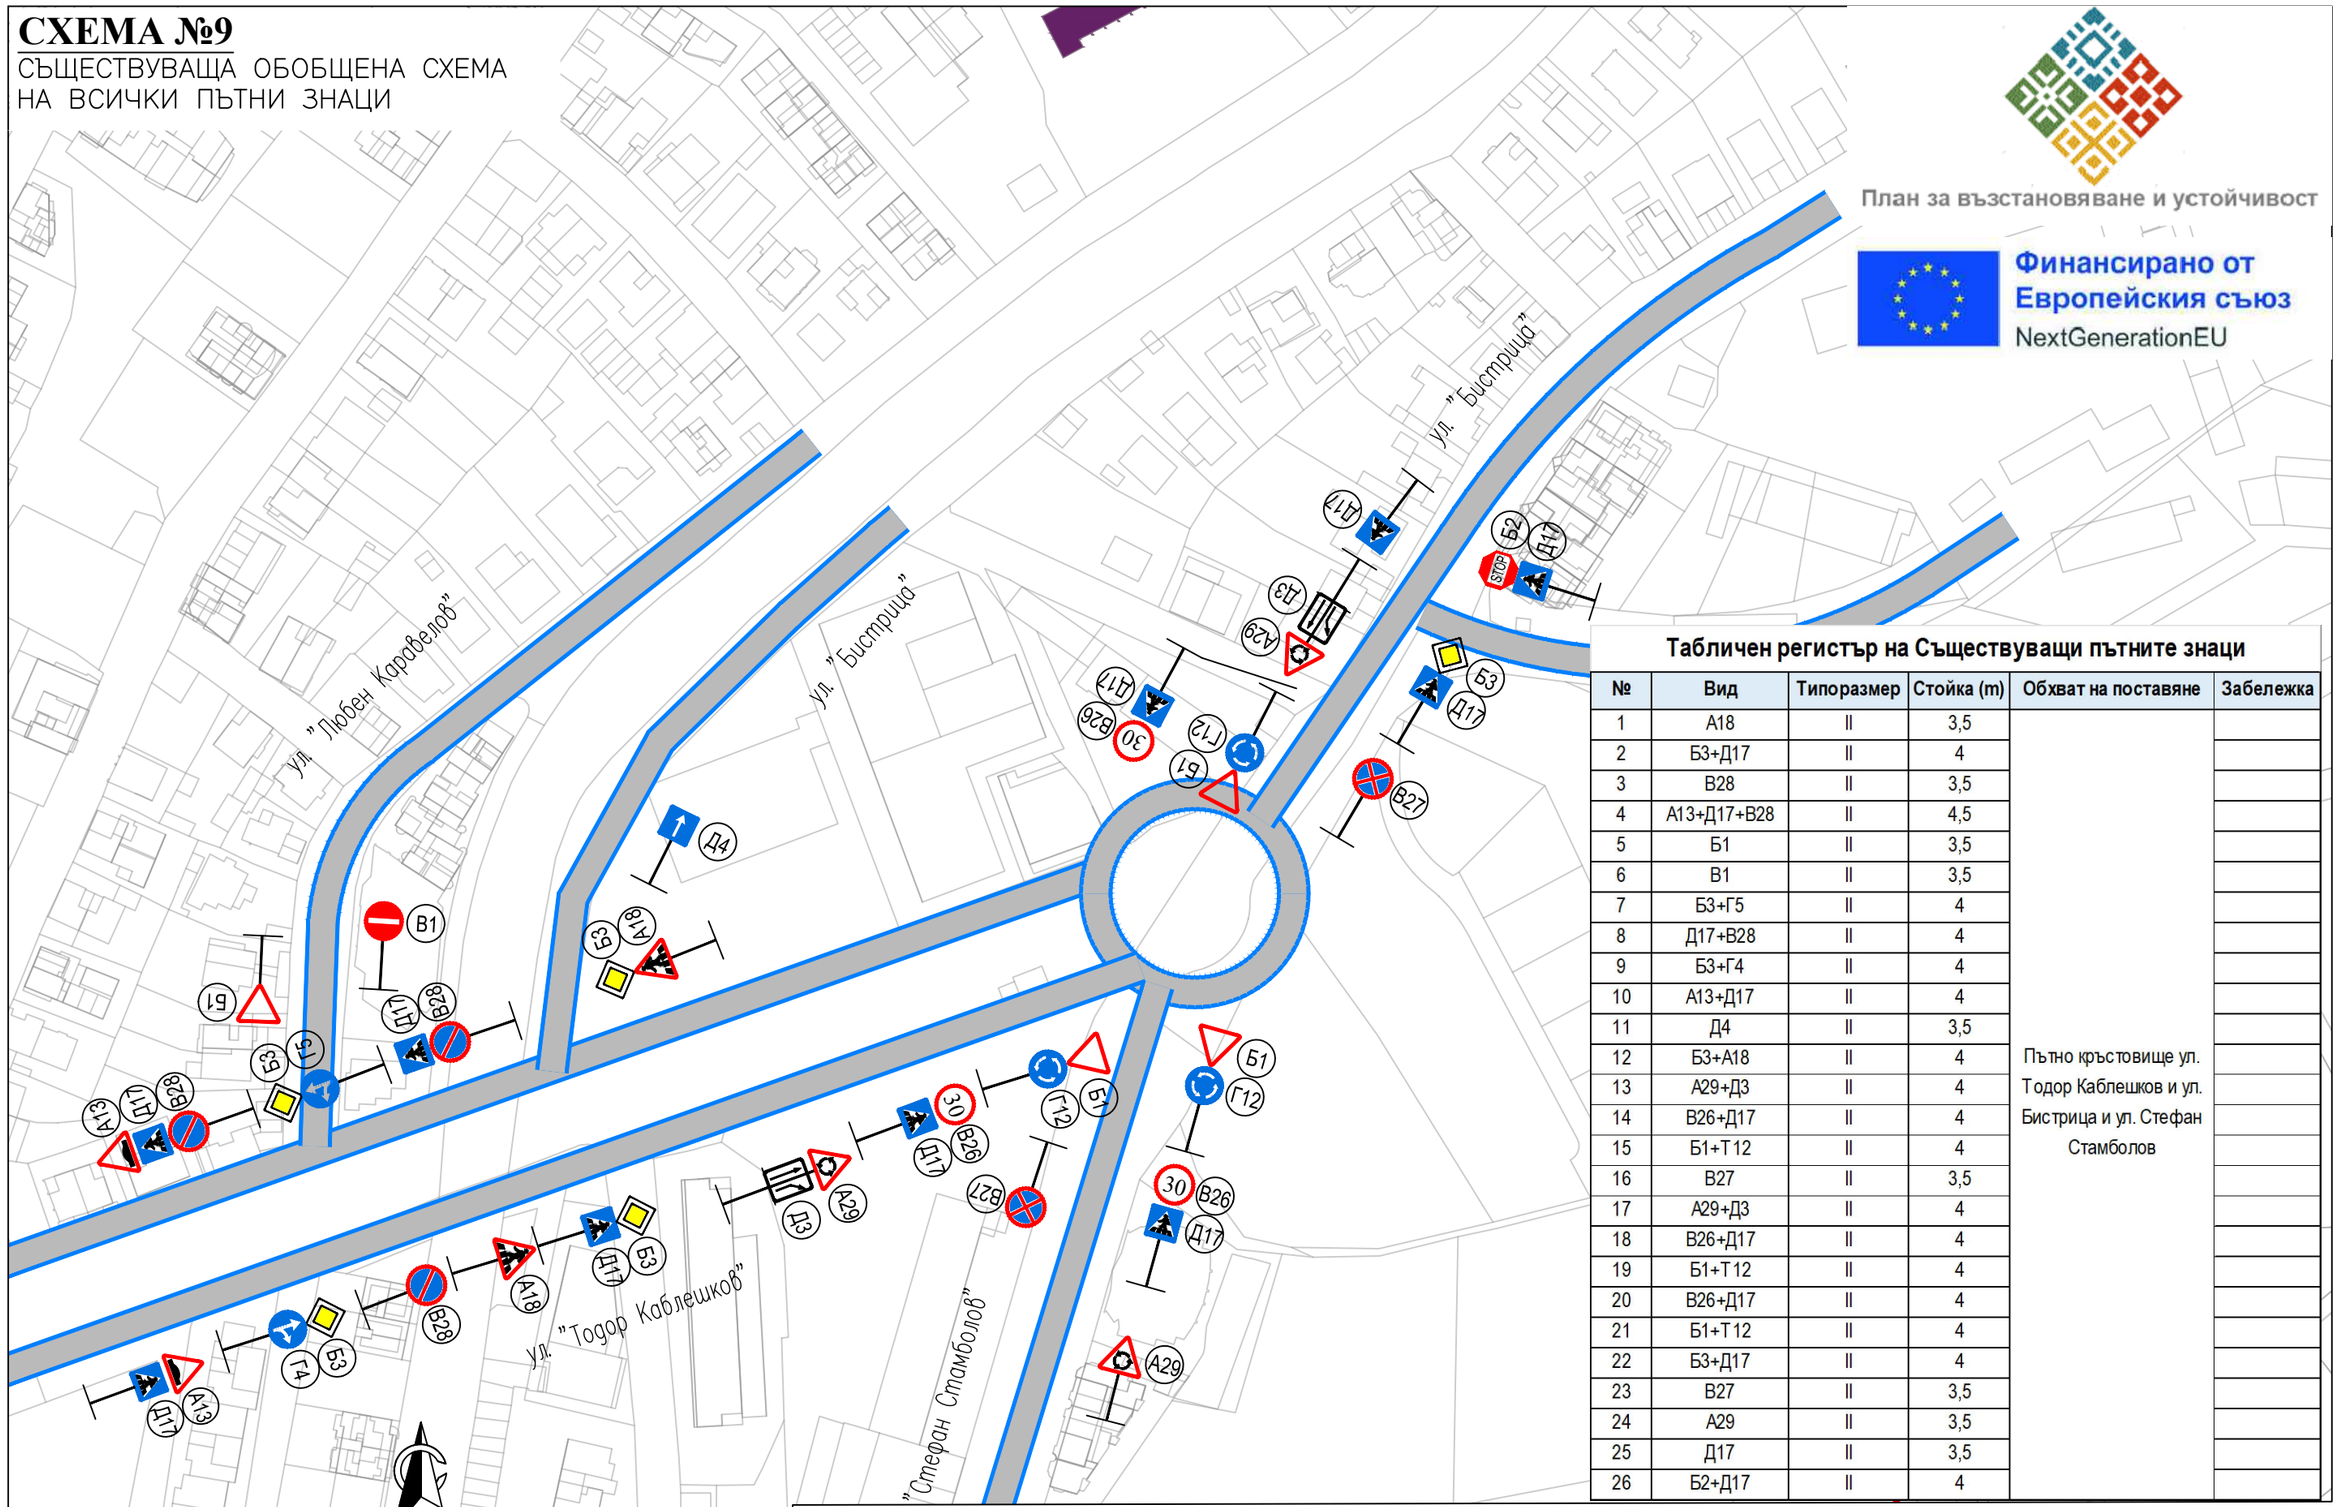

Табличен регистър на Съществуващи пътните знаци

№	Вид	Типоразмер	Стойка (m)	Обхват на поставяне	Забележка
1	А18	II	3,5	Пътно кръстовище ул. Тодор Каблешков и ул. Бистрица и ул. Стефан Стамболов	
2	Б3+Д17	II	4		
3	В28	II	3,5		
4	А13+Д17+В28	II	4,5		
5	Б1	II	3,5		
6	В1	II	3,5		
7	Б3+Г5	II	4		
8	Д17+В28	II	4		
9	Б3+Г4	II	4		
10	А13+Д17	II	4		
11	Д4	II	3,5		
12	Б3+А18	II	4		
13	А29+Д3	II	4		
14	В26+Д17	II	4		
15	Б1+Т12	II	4		
16	В27	II	3,5		
17	А29+Д3	II	4		
18	В26+Д17	II	4		
19	Б1+Т12	II	4		
20	В26+Д17	II	4		
21	Б1+Т12	II	4		
22	Б3+Д17	II	4		
23	В27	II	3,5		
24	А29	II	3,5		
25	Д17	II	3,5		
26	Б2+Д17	II	4		

Управител:

/инж. Зорница Чанева/

ВЪЗЛОЖИТЕЛ:
ОБЩИНА САНДАНСКИ
ИЗПЪЛНИТЕЛ:
МЕГА-ИНЖСТРОЙ ЕООД

ОБЕКТ: ГЕНЕРАЛЕН ПЛАН ЗА ОРГАНИЗАЦИЯ НА ДВИЖЕНИЕТО НА ГР. САНДАНСКИ

ФАЗА: ПРЕДВАРИТЕЛЕН ПРОЕКТ

СХЕМА: СЪЩЕСТВУВАЩА СХЕМА 5

2026

ЧЕРТЕЖ N:


09-05-0

СХЕМА №9

СЪЩЕСТВУВАЩА ОБОБЩЕНА СХЕМА
НА ВСИЧКИ ПЪТНИ ЗНАЦИ

План за възстановяване и устойчивост

Финансирано от Европейския съюз
NextGenerationEU

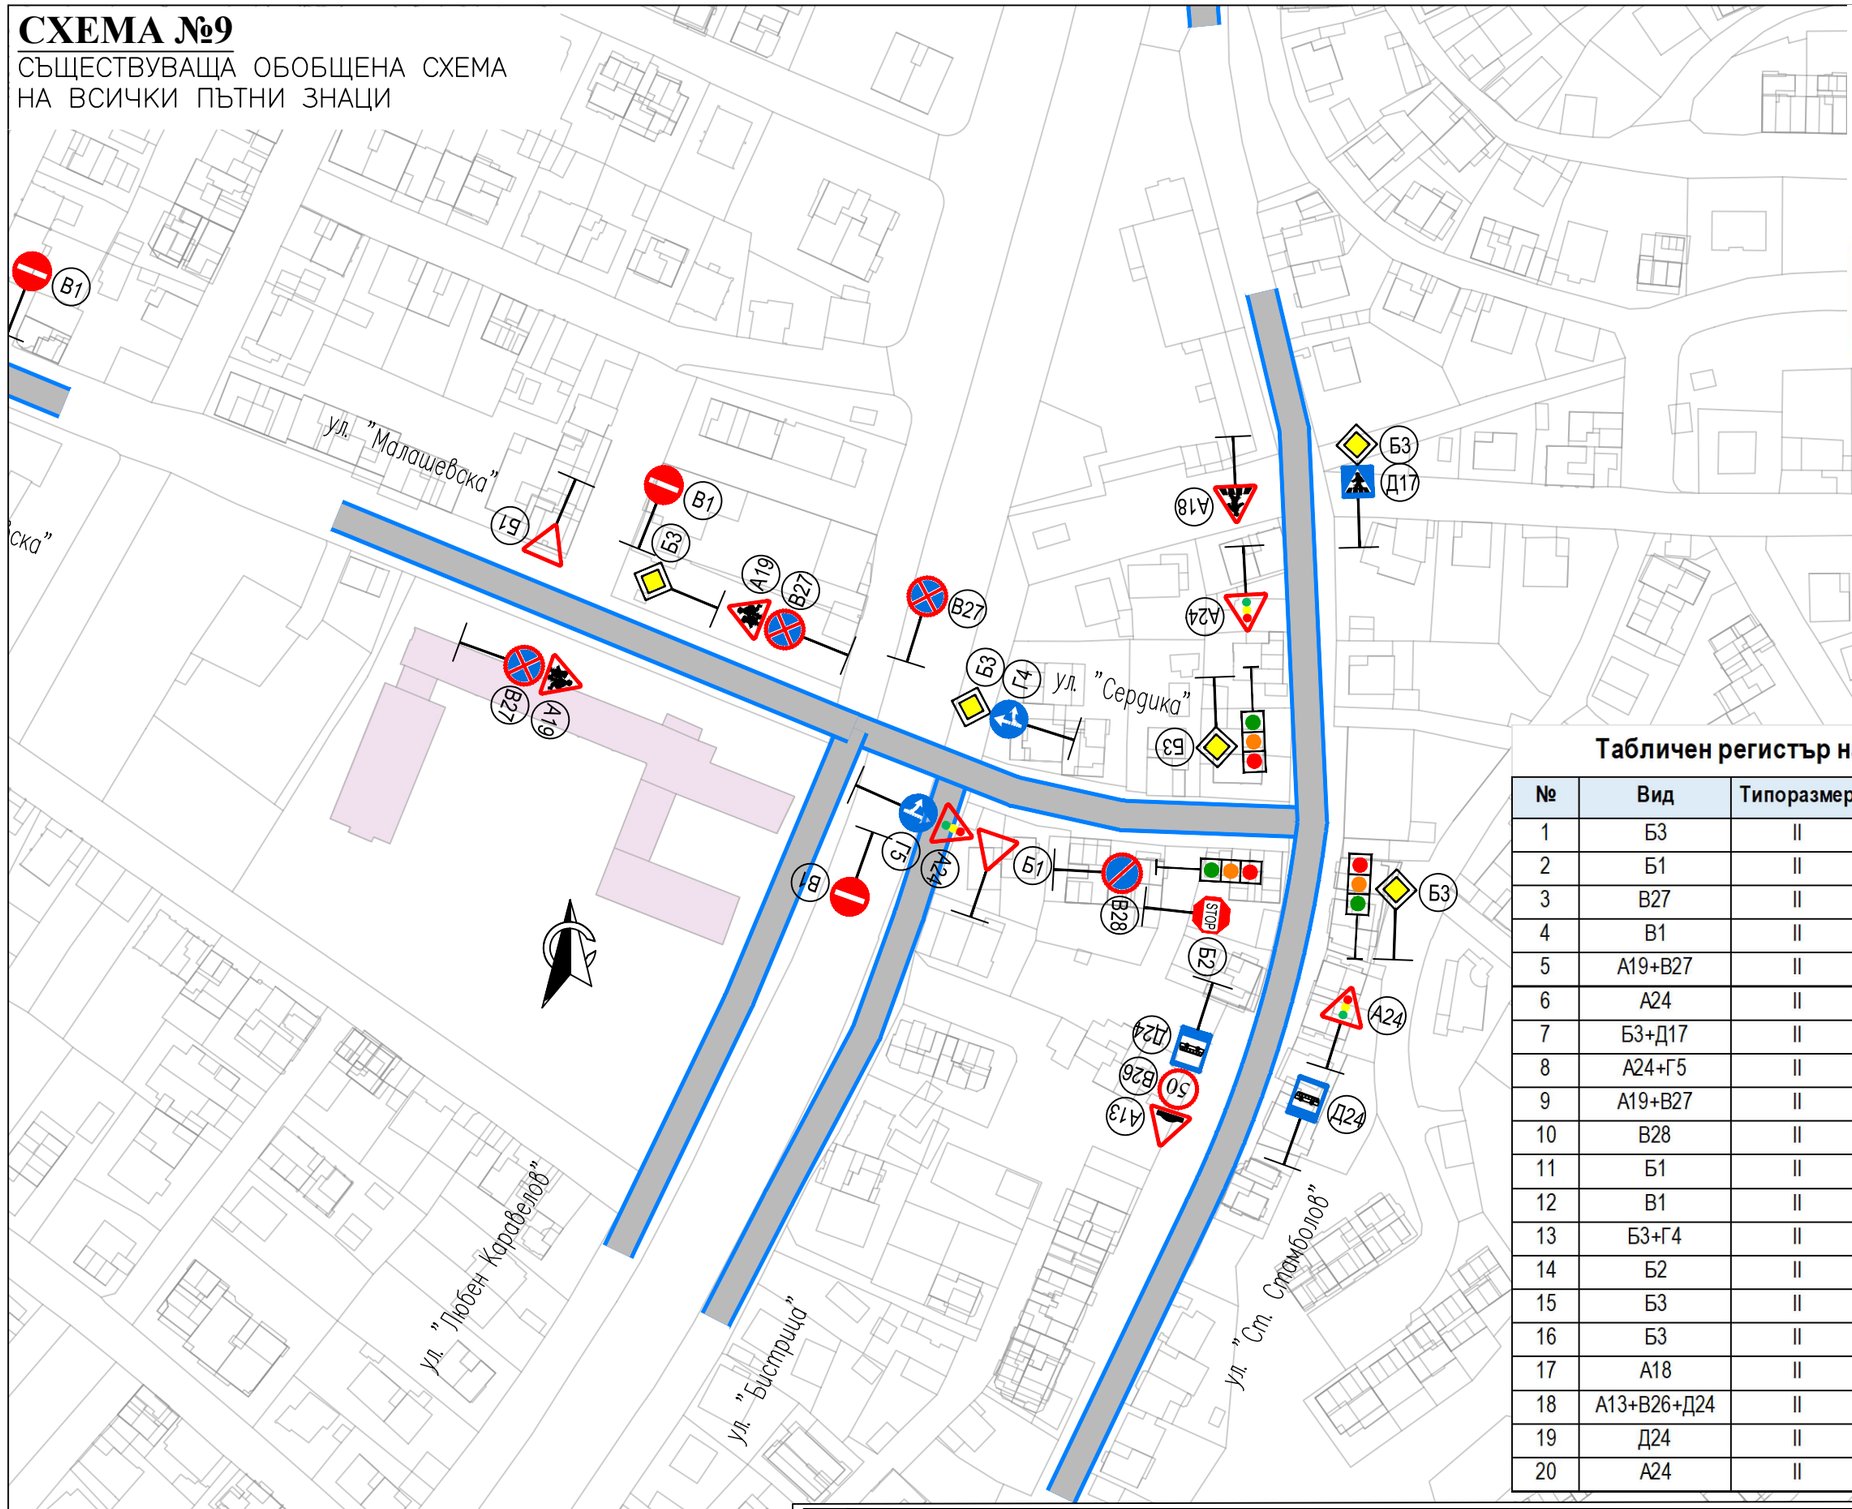

Табличен регистър на Съществуващи пътните знаци

№	Вид	Типоразмер	Стойка (m)	Обхват на поставяне	Забележка
1	Б3	II	3,5	Пътно кръстовище ул. Стефан Стамболов и ул. Сердика	
2	Б1	II	3,5		
3	B27	II	3,5		
4	B1	II	3,5		
5	A19+B27	II	4		
6	A24	II	3,5		
7	Б3+Д17	II	4		
8	A24+Г5	II	4		
9	A19+B27	II	4		
10	B28	II	3,5		
11	Б1	II	3,5		
12	B1	II	3,5		
13	Б3+Г4	II	4		
14	Б2	II	3,5		
15	Б3	II	3,5		
16	Б3	II	3,5		
17	A18	II	3,5		
18	A13+B26+Д24	II	4,5		
19	Д24	II	3,5		
20	A24	II	3,5		

Управител:

/инж. Зорница Чанева/

ВЪЗЛОЖИТЕЛ:
ОБЩИНА САНДАНСКИ
ИЗПЪЛНИТЕЛ:
МЕГА–ИНЖСТРОЙ ЕООД

ОБЕКТ: ГЕНЕРАЛЕН ПЛАН ЗА ОРГАНИЗАЦИЯ НА ДВИЖЕНИЕТО НА ГР. САНДАНСКИ

ФАЗА: ПРЕДВАРИТЕЛЕН ПРОЕКТ

СХЕМА: СЪЩЕСТВУВАЩА СХЕМА 6

2026

ЧЕРТЕЖ N:


09–06–0

СХЕМА №9

СЪЩЕСТВУВАЩА ОБОБЩЕНА СХЕМА
НА ВСИЧКИ ПЪТНИ ЗНАЦИ

План за възстановяване и устойчивост

Финансирано от Европейския съюз
NextGenerationEU

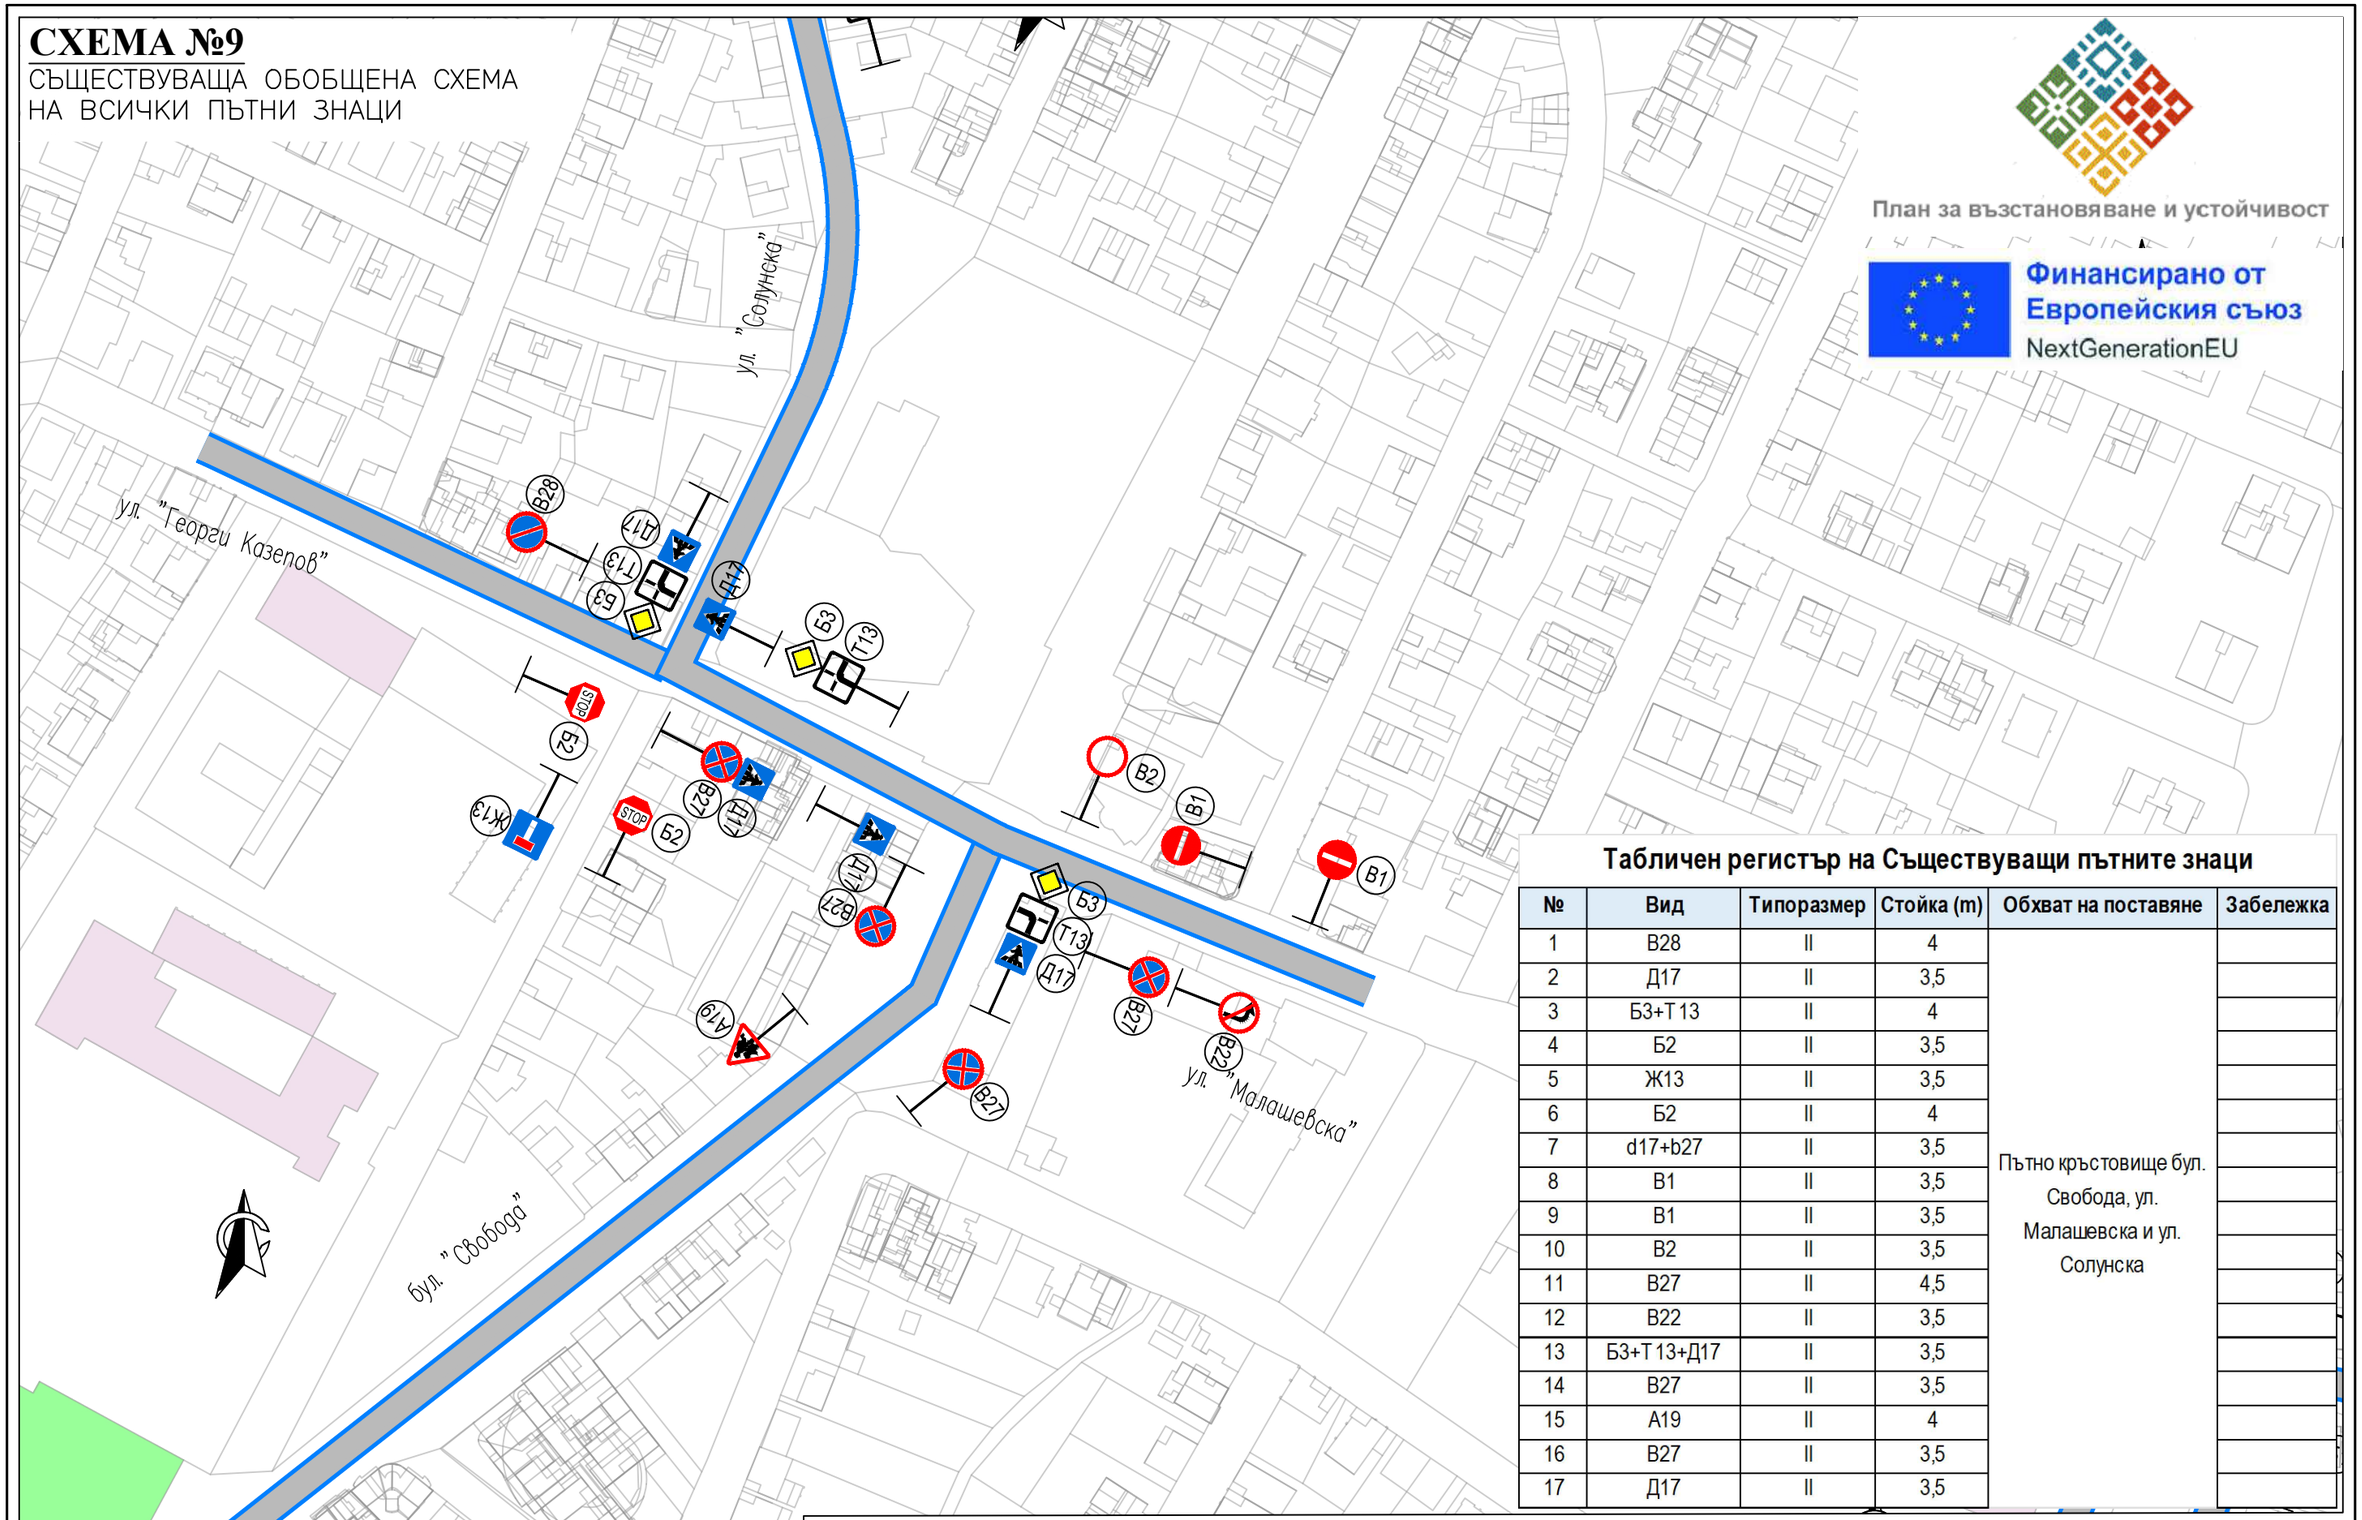

Табличен регистър на Съществуващи пътните знаци

№	Вид	Типоразмер	Стойка (m)	Обхват на поставяне	Забележка
1	B28	II	4	Пътно кръстовище бул. Свобода, ул. Малашевска и ул. Солунска	
2	Д17	II	3,5		
3	Б3+Т13	II	4		
4	Б2	II	3,5		
5	Ж13	II	3,5		
6	Б2	II	4		
7	d17+b27	II	3,5		
8	B1	II	3,5		
9	B1	II	3,5		
10	B2	II	3,5		
11	B27	II	4,5		
12	B22	II	3,5		
13	Б3+Т13+Д17	II	3,5		
14	B27	II	3,5		
15	A19	II	4		
16	B27	II	3,5		
17	Д17	II	3,5		

Управител:
/инж. Зорница Чанева/

ВЪЗЛОЖИТЕЛ:
ОБЩИНА САНДАНСКИ
ИЗПЪЛНИТЕЛ:
МЕГА–ИНЖСТРОЙ ЕООД

ОБЕКТ: ГЕНЕРАЛЕН ПЛАН ЗА ОРГАНИЗАЦИЯ НА ДВИЖЕНИЕТО НА ГР. САНДАНСКИ
ФАЗА: ПРЕДВАРИТЕЛЕН ПРОЕКТ
СХЕМА: СЪЩЕСТВУВАЩА СХЕМА 7


2026
ЧЕРТЕЖ N:
09–07–0

СХЕМА №9

СЪЩЕСТВУВАЩА ОБОБЩЕНА СХЕМА
НА ВСИЧКИ ПЪТНИ ЗНАЦИ

План за възстановяване и устойчивост

Финансирано от Европейския съюз
NextGenerationEU

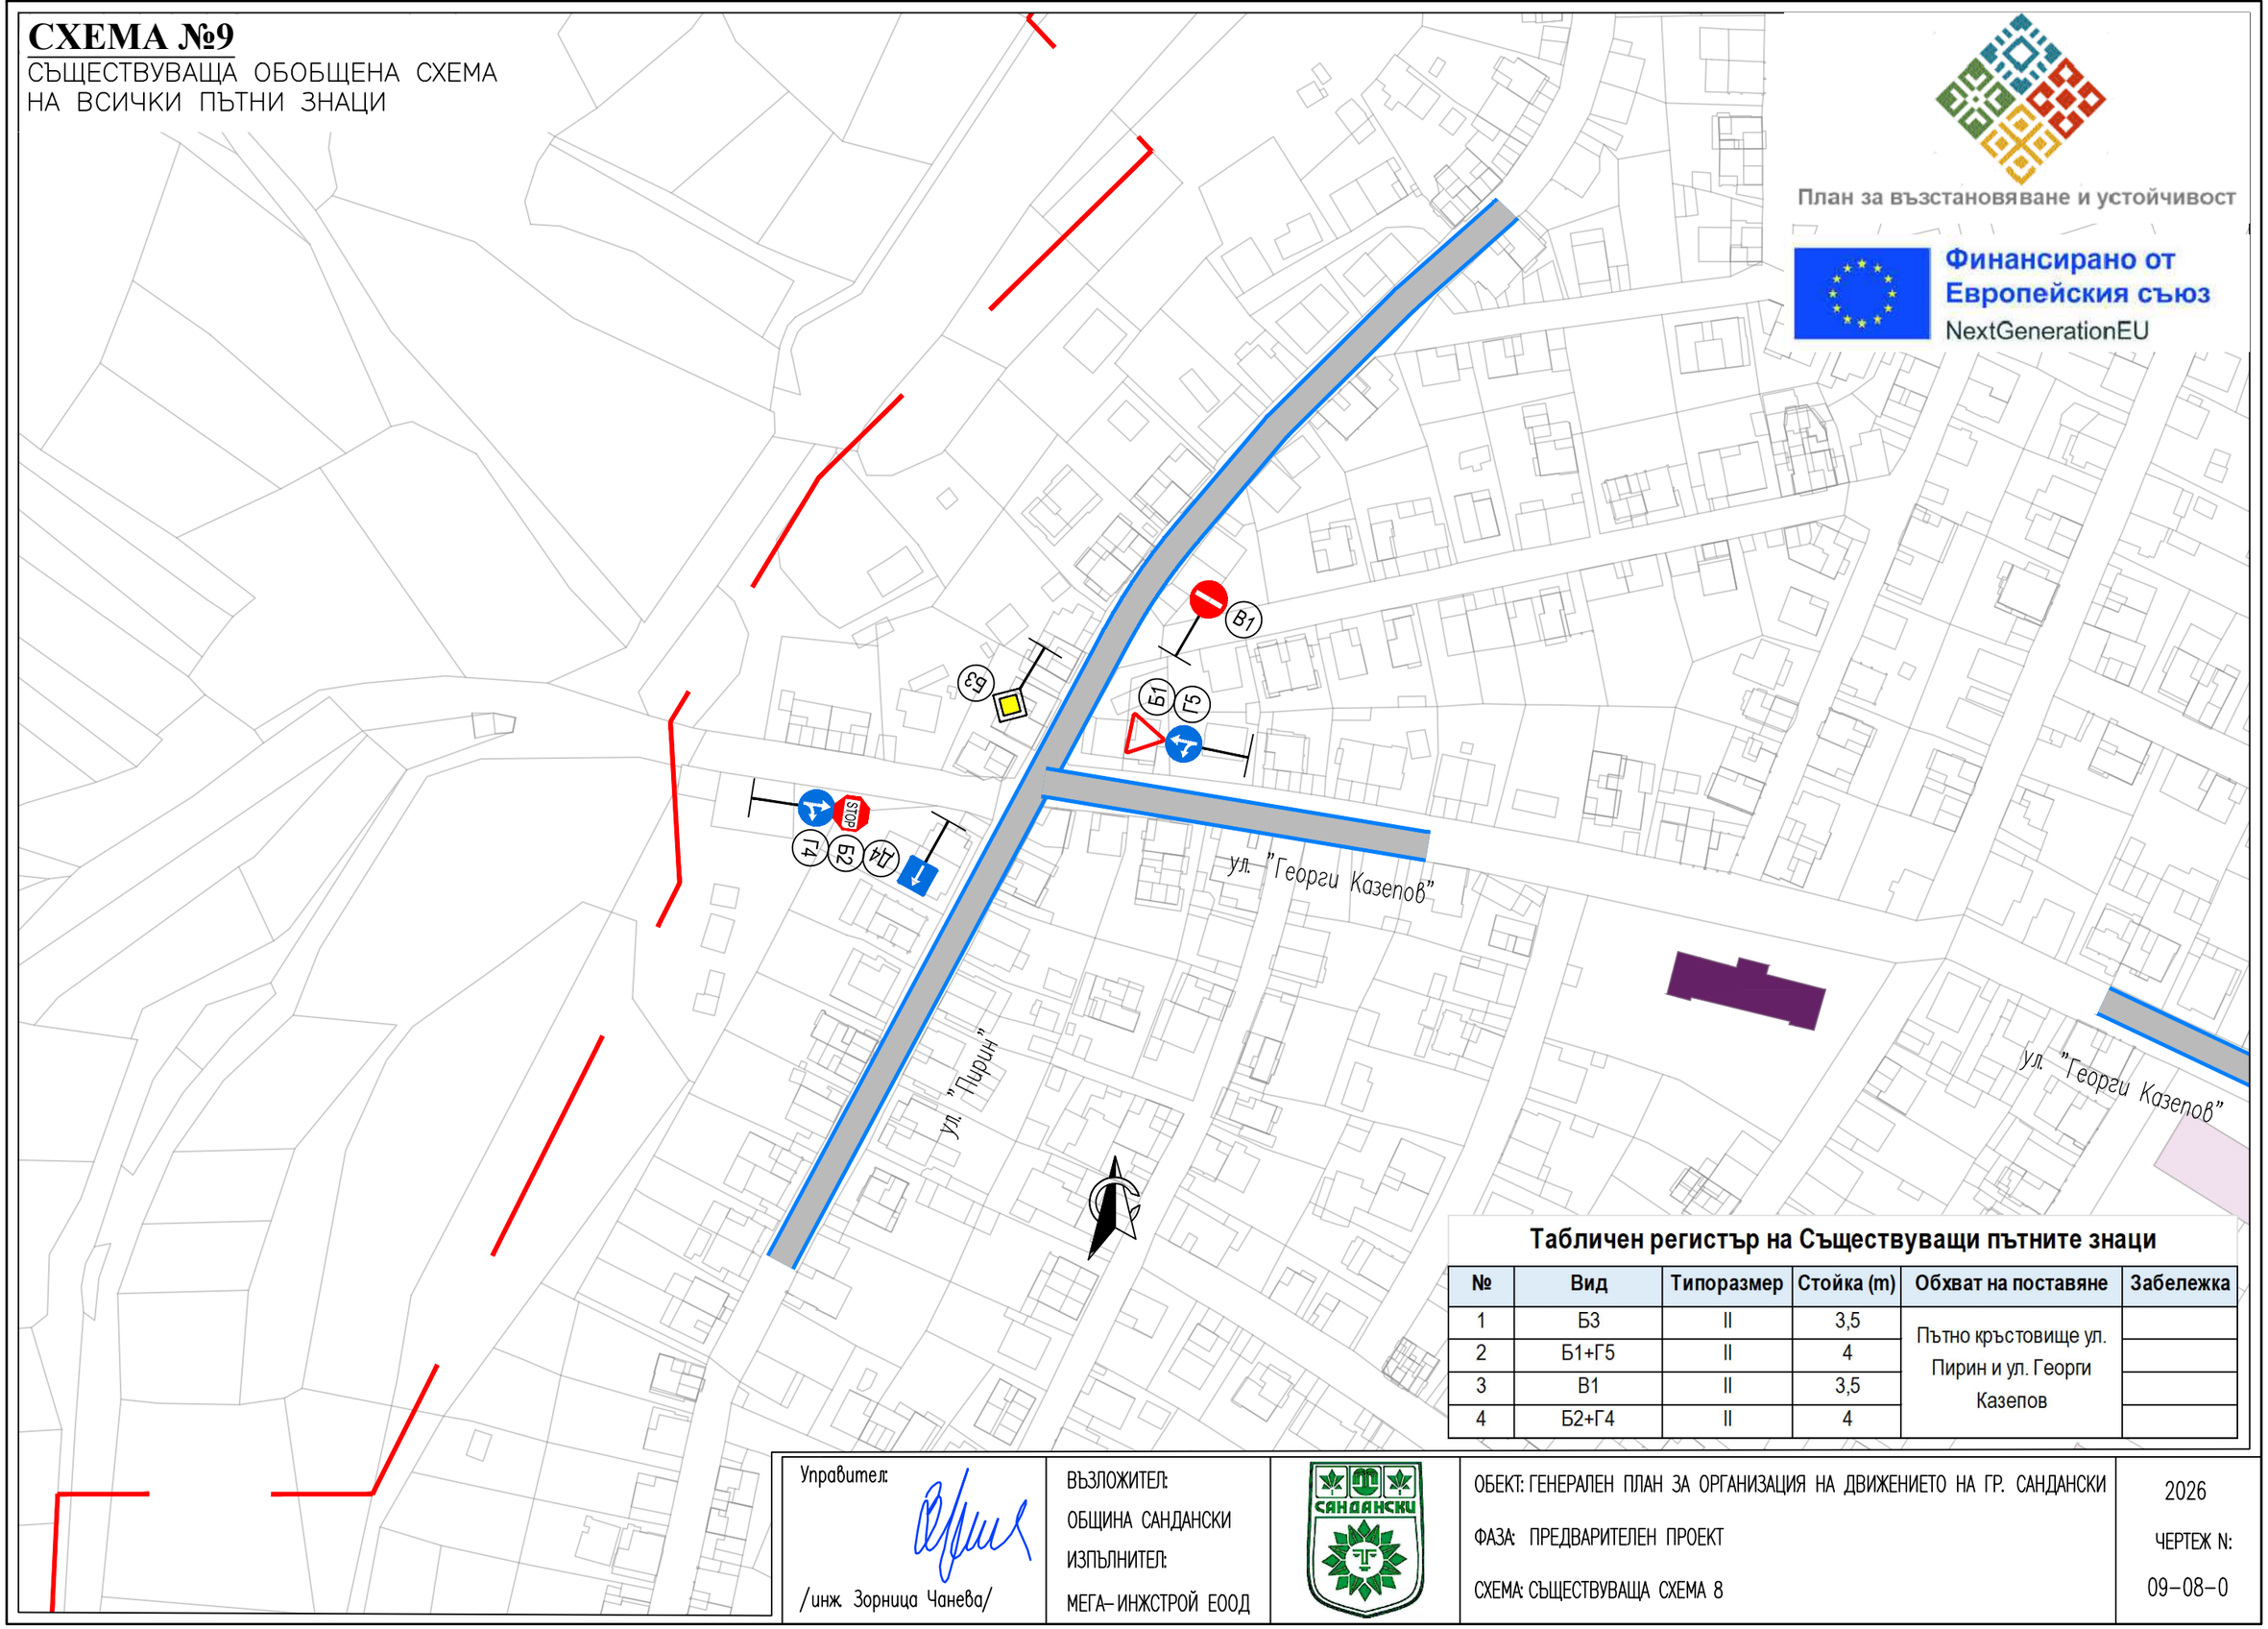

Табличен регистър на Съществуващи пътните знаци

№	Вид	Типоразмер	Стойка (m)	Обхват на поставяне	Забележка
1	Б3	II	3,5	Пътно кръстовище ул. Пирин и ул. Георги Казепов	
2	Б1+Г5	II	4		
3	В1	II	3,5		
4	Б2+Г4	II	4		

Управител:

/инж. Зорница Чанева/

ВЪЗЛОЖИТЕЛ:
ОБЩИНА САНДАНСКИ
ИЗПЪЛНИТЕЛ:
МЕГА–ИНЖСТРОЙ ЕООД

ОБЕКТ: ГЕНЕРАЛЕН ПЛАН ЗА ОРГАНИЗАЦИЯ НА ДВИЖЕНИЕТО НА ГР. САНДАНСКИ

ФАЗА: ПРЕДВАРИТЕЛЕН ПРОЕКТ

СХЕМА: СЪЩЕСТВУВАЩА СХЕМА 8

2026

ЧЕРТЕЖ N:


09–08–0

СХЕМА №9

СЪЩЕСТВУВАЩА ОБОБЩЕНА СХЕМА
НА ВСИЧКИ ПЪТНИ ЗНАЦИ

План за възстановяване и устойчивост

Финансирано от Европейския съюз
NextGenerationEU

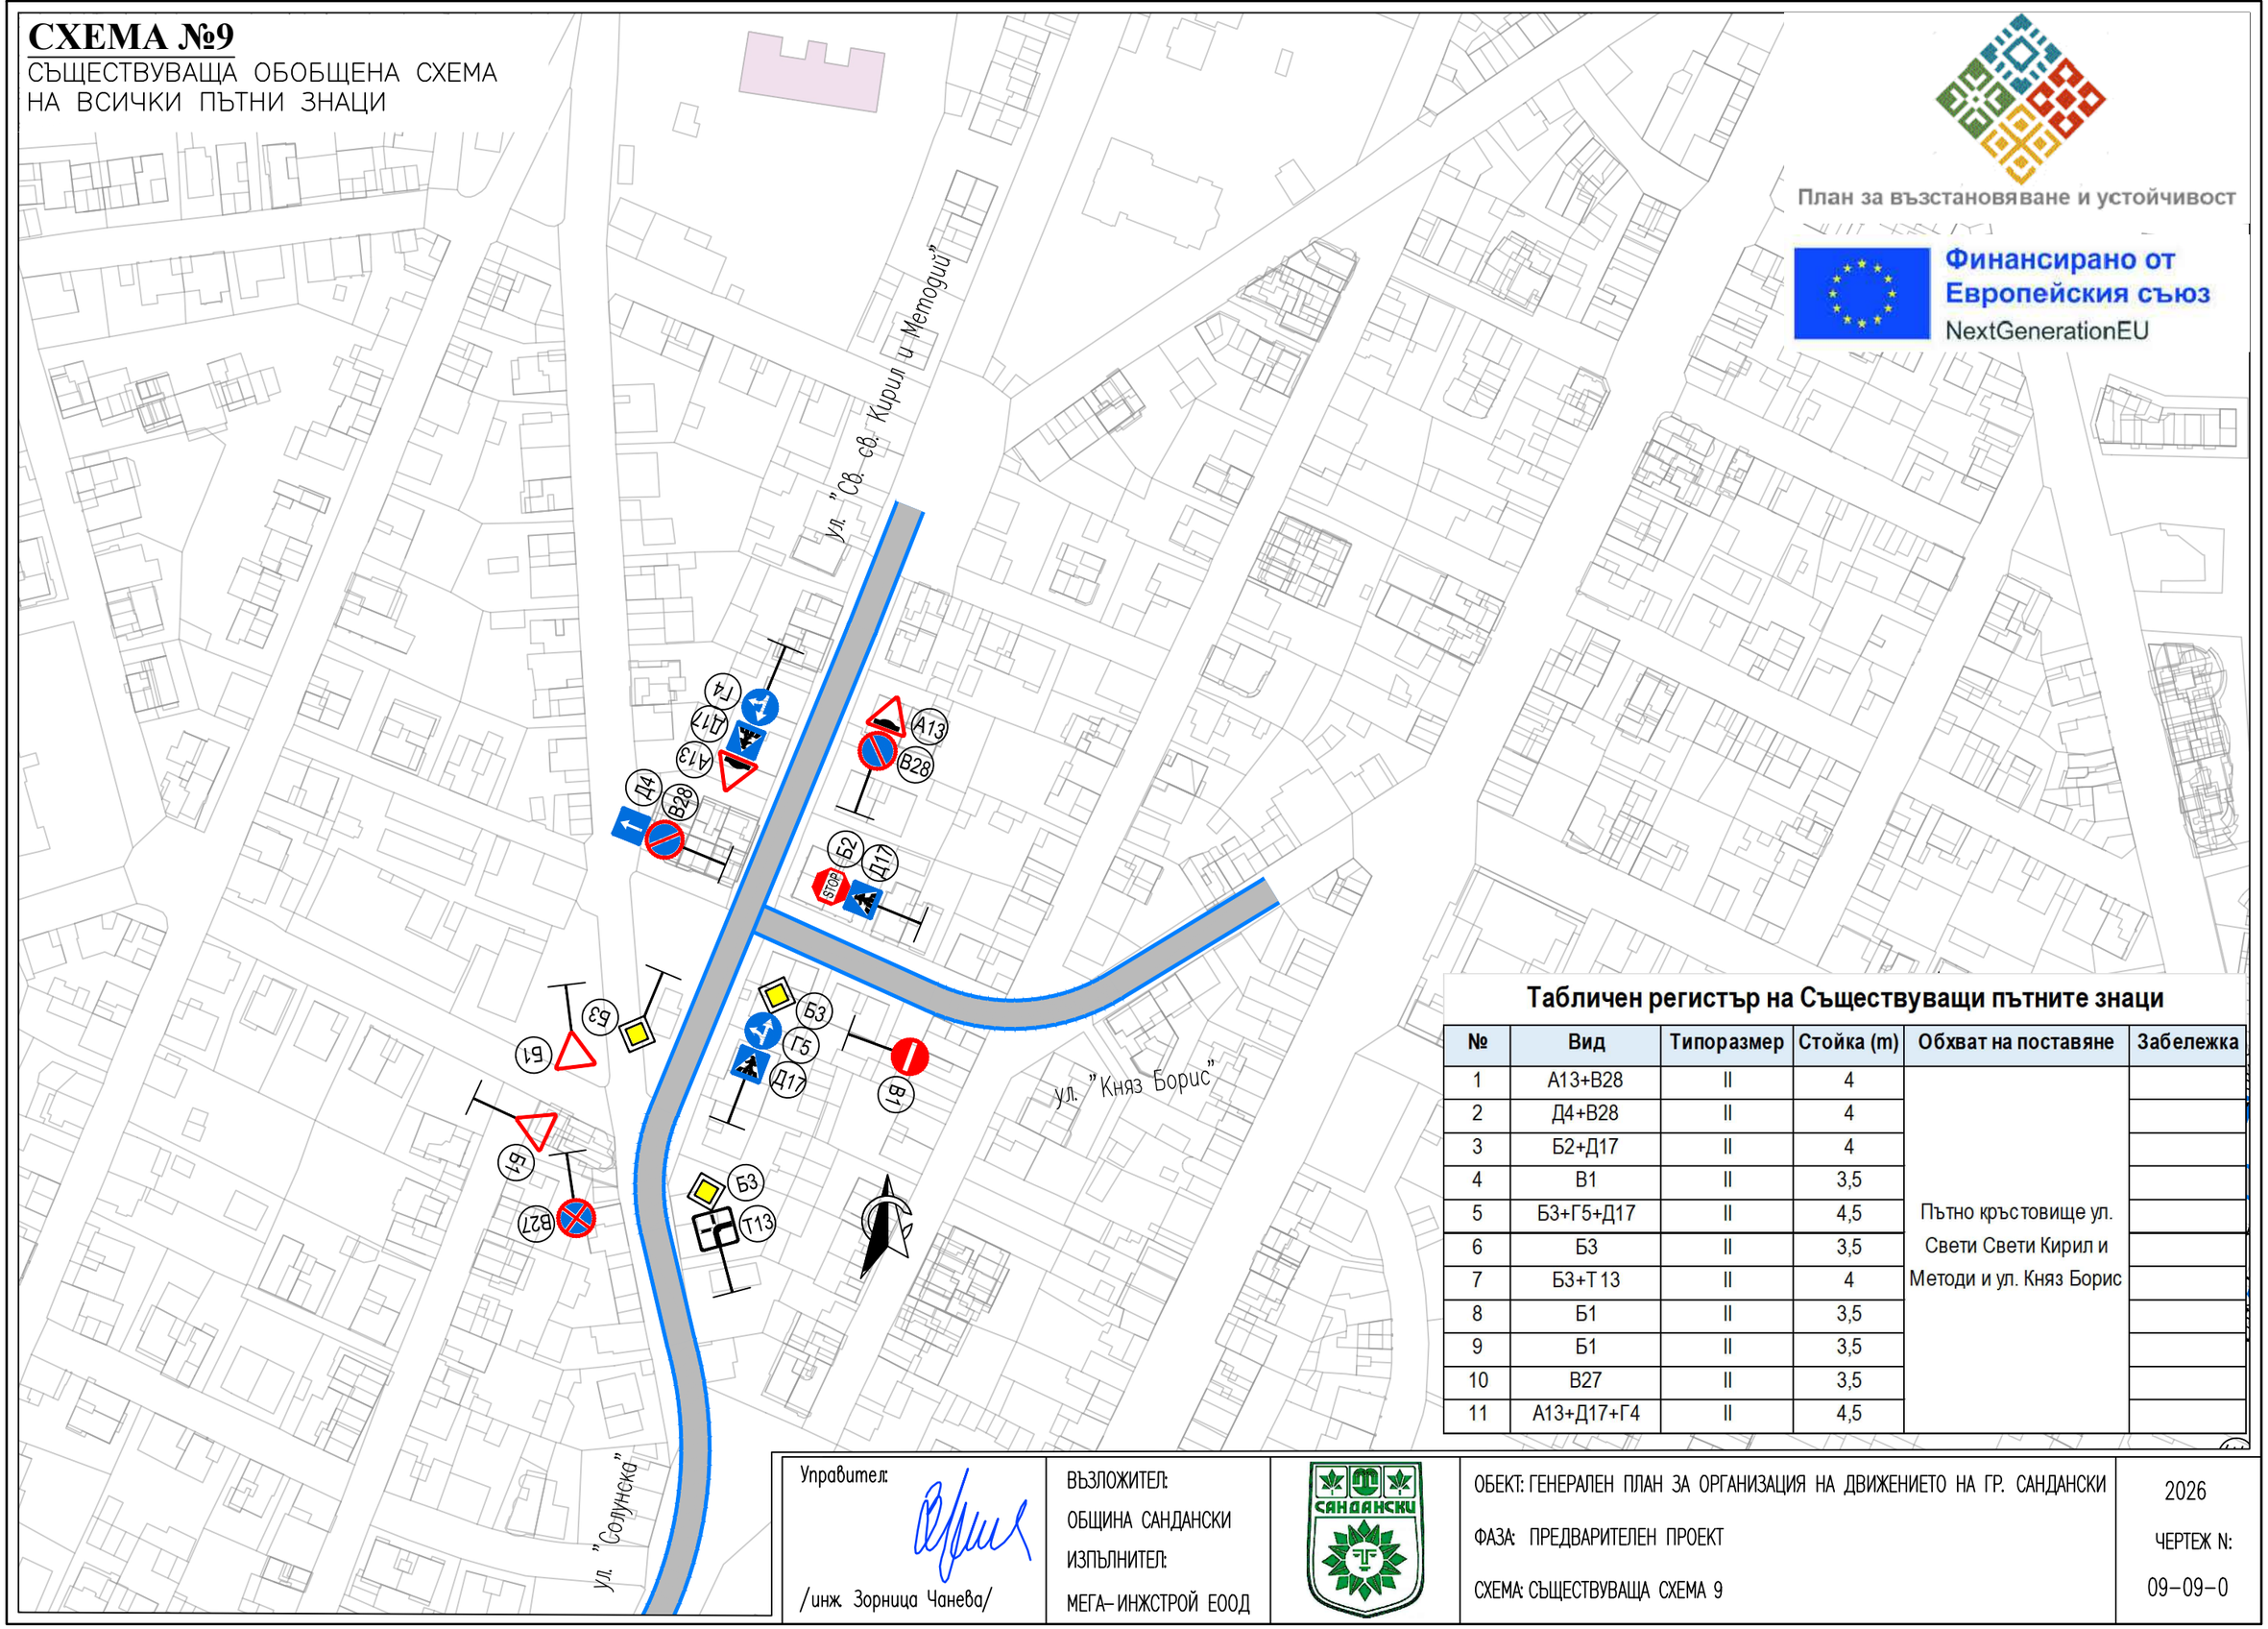

Табличен регистър на Съществуващи пътните знаци

№	Вид	Типоразмер	Стойка (m)	Обхват на поставяне	Забележка
1	А13+В28	II	4	Пътно кръстовище ул. Свети Свети Кирил и Методи и ул. Княз Борис	
2	Д4+В28	II	4		
3	Б2+Д17	II	4		
4	В1	II	3,5		
5	Б3+Г5+Д17	II	4,5		
6	Б3	II	3,5		
7	Б3+Т13	II	4		
8	Б1	II	3,5		
9	Б1	II	3,5		
10	В27	II	3,5		
11	А13+Д17+Г4	II	4,5		


Управител: /инж. Зорница Чанева/	ВЪЗЛОЖИТЕЛ: ОБЩИНА САНДАНСКИ ИЗПЪЛНИТЕЛ: МЕГА-ИНЖСТРОЙ ЕООД	САНДАНСКИ	ОБЕКТ: ГЕНЕРАЛЕН ПЛАН ЗА ОРГАНИЗАЦИЯ НА ДВИЖЕНИЕТО НА ГР. САНДАНСКИ ФАЗА: ПРЕДВАРИТЕЛЕН ПРОЕКТ СХЕМА: СЪЩЕСТВУВАЩА СХЕМА 9	2026 ЧЕРТЕЖ N: 09-09-0

СХЕМА №9

СЪЩЕСТВУВАЩА ОБОБЩЕНА СХЕМА
НА ВСИЧКИ ПЪТНИ ЗНАЦИ

План за възстановяване и устойчивост

Финансирано от Европейския съюз
NextGenerationEU

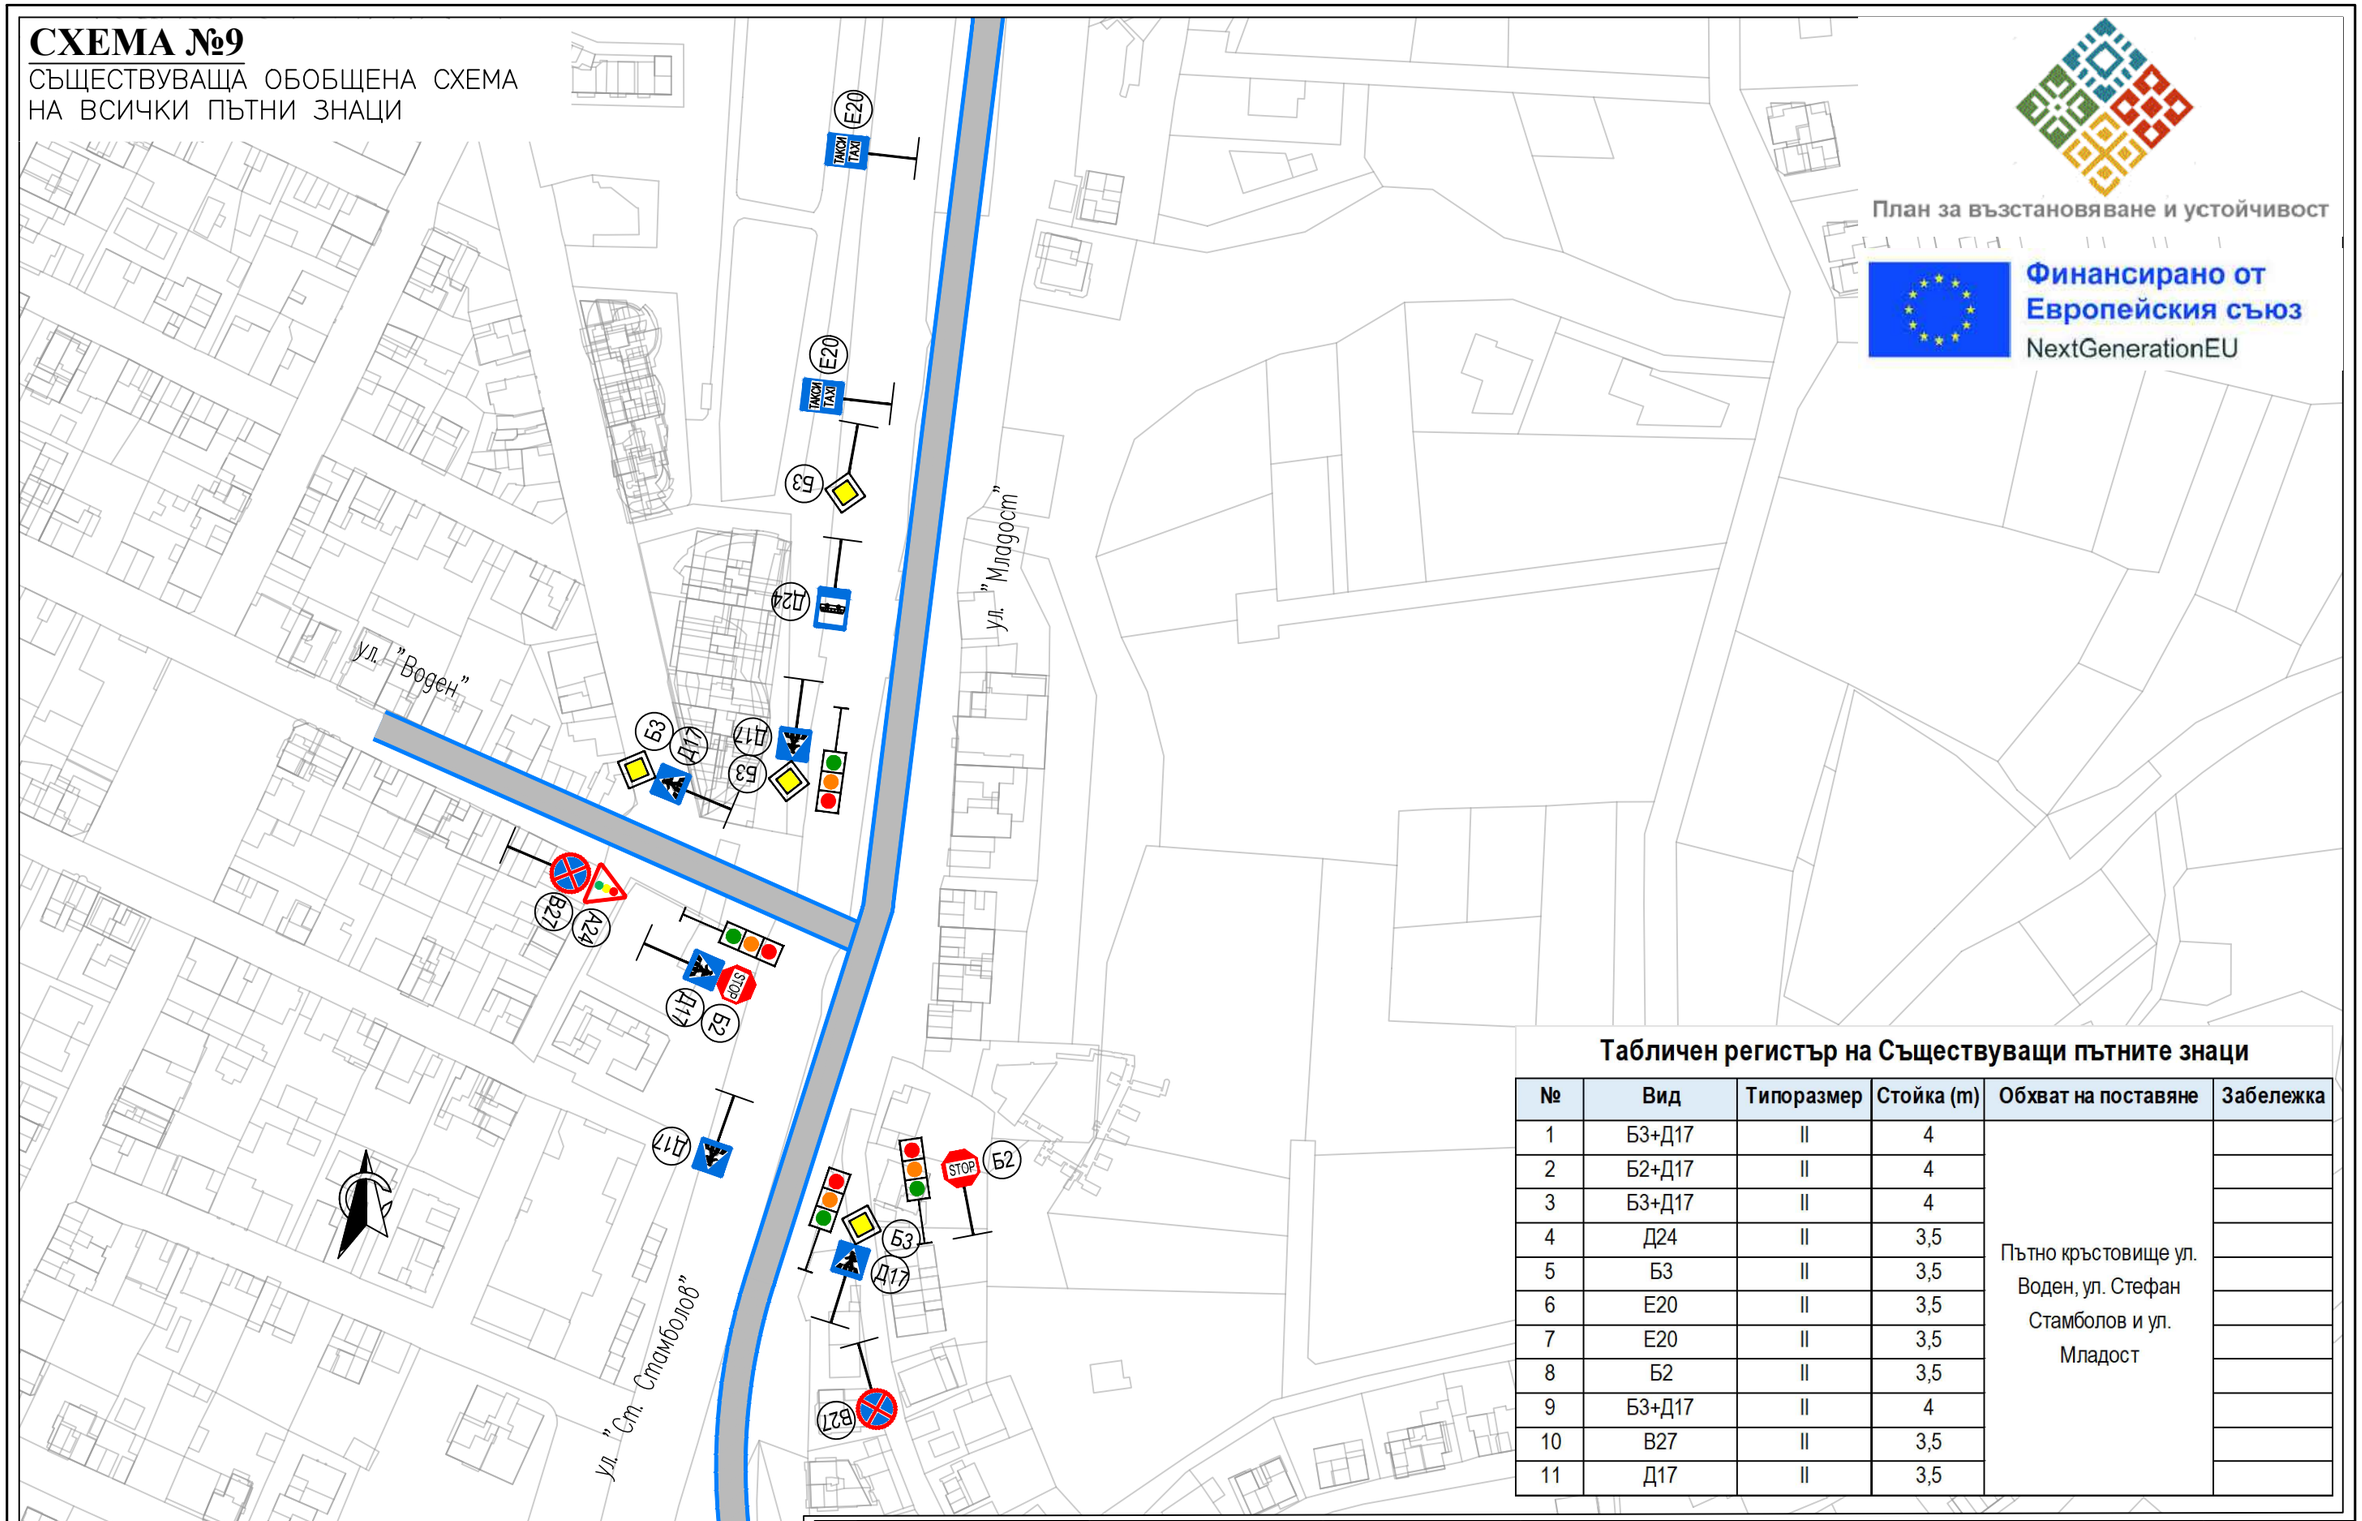

Табличен регистър на Съществуващи пътните знаци

№	Вид	Типоразмер	Стойка (m)	Обхват на поставяне	Забележка
1	Б3+Д17	II	4	Пътно кръстовище ул. Воден, ул. Стефан Стамболов и ул. Младост	
2	Б2+Д17	II	4		
3	Б3+Д17	II	4		
4	Д24	II	3,5		
5	Б3	II	3,5		
6	Е20	II	3,5		
7	Е20	II	3,5		
8	Б2	II	3,5		
9	Б3+Д17	II	4		
10	В27	II	3,5		
11	Д17	II	3,5		

Управител:

/инж. Зорница Чанева/

ВЪЗЛОЖИТЕЛ:
ОБЩИНА САНДАНСКИ
ИЗПЪЛНИТЕЛ:
МЕГА–ИНЖСТРОЙ ЕООД

ОБЕКТ: ГЕНЕРАЛЕН ПЛАН ЗА ОРГАНИЗАЦИЯ НА ДВИЖЕНИЕТО НА ГР. САНДАНСКИ

ФАЗА: ПРЕДВАРИТЕЛЕН ПРОЕКТ

СХЕМА: СЪЩЕСТВУВАЩА СХЕМА 10

2026

ЧЕРТЕЖ N:


09–10–0

СХЕМА №9

СЪЩЕСТВУВАЩА ОБОБЩЕНА СХЕМА
НА ВСИЧКИ ПЪТНИ ЗНАЦИ

План за възстановяване и устойчивост

Финансирано от Европейския съюз
NextGenerationEU

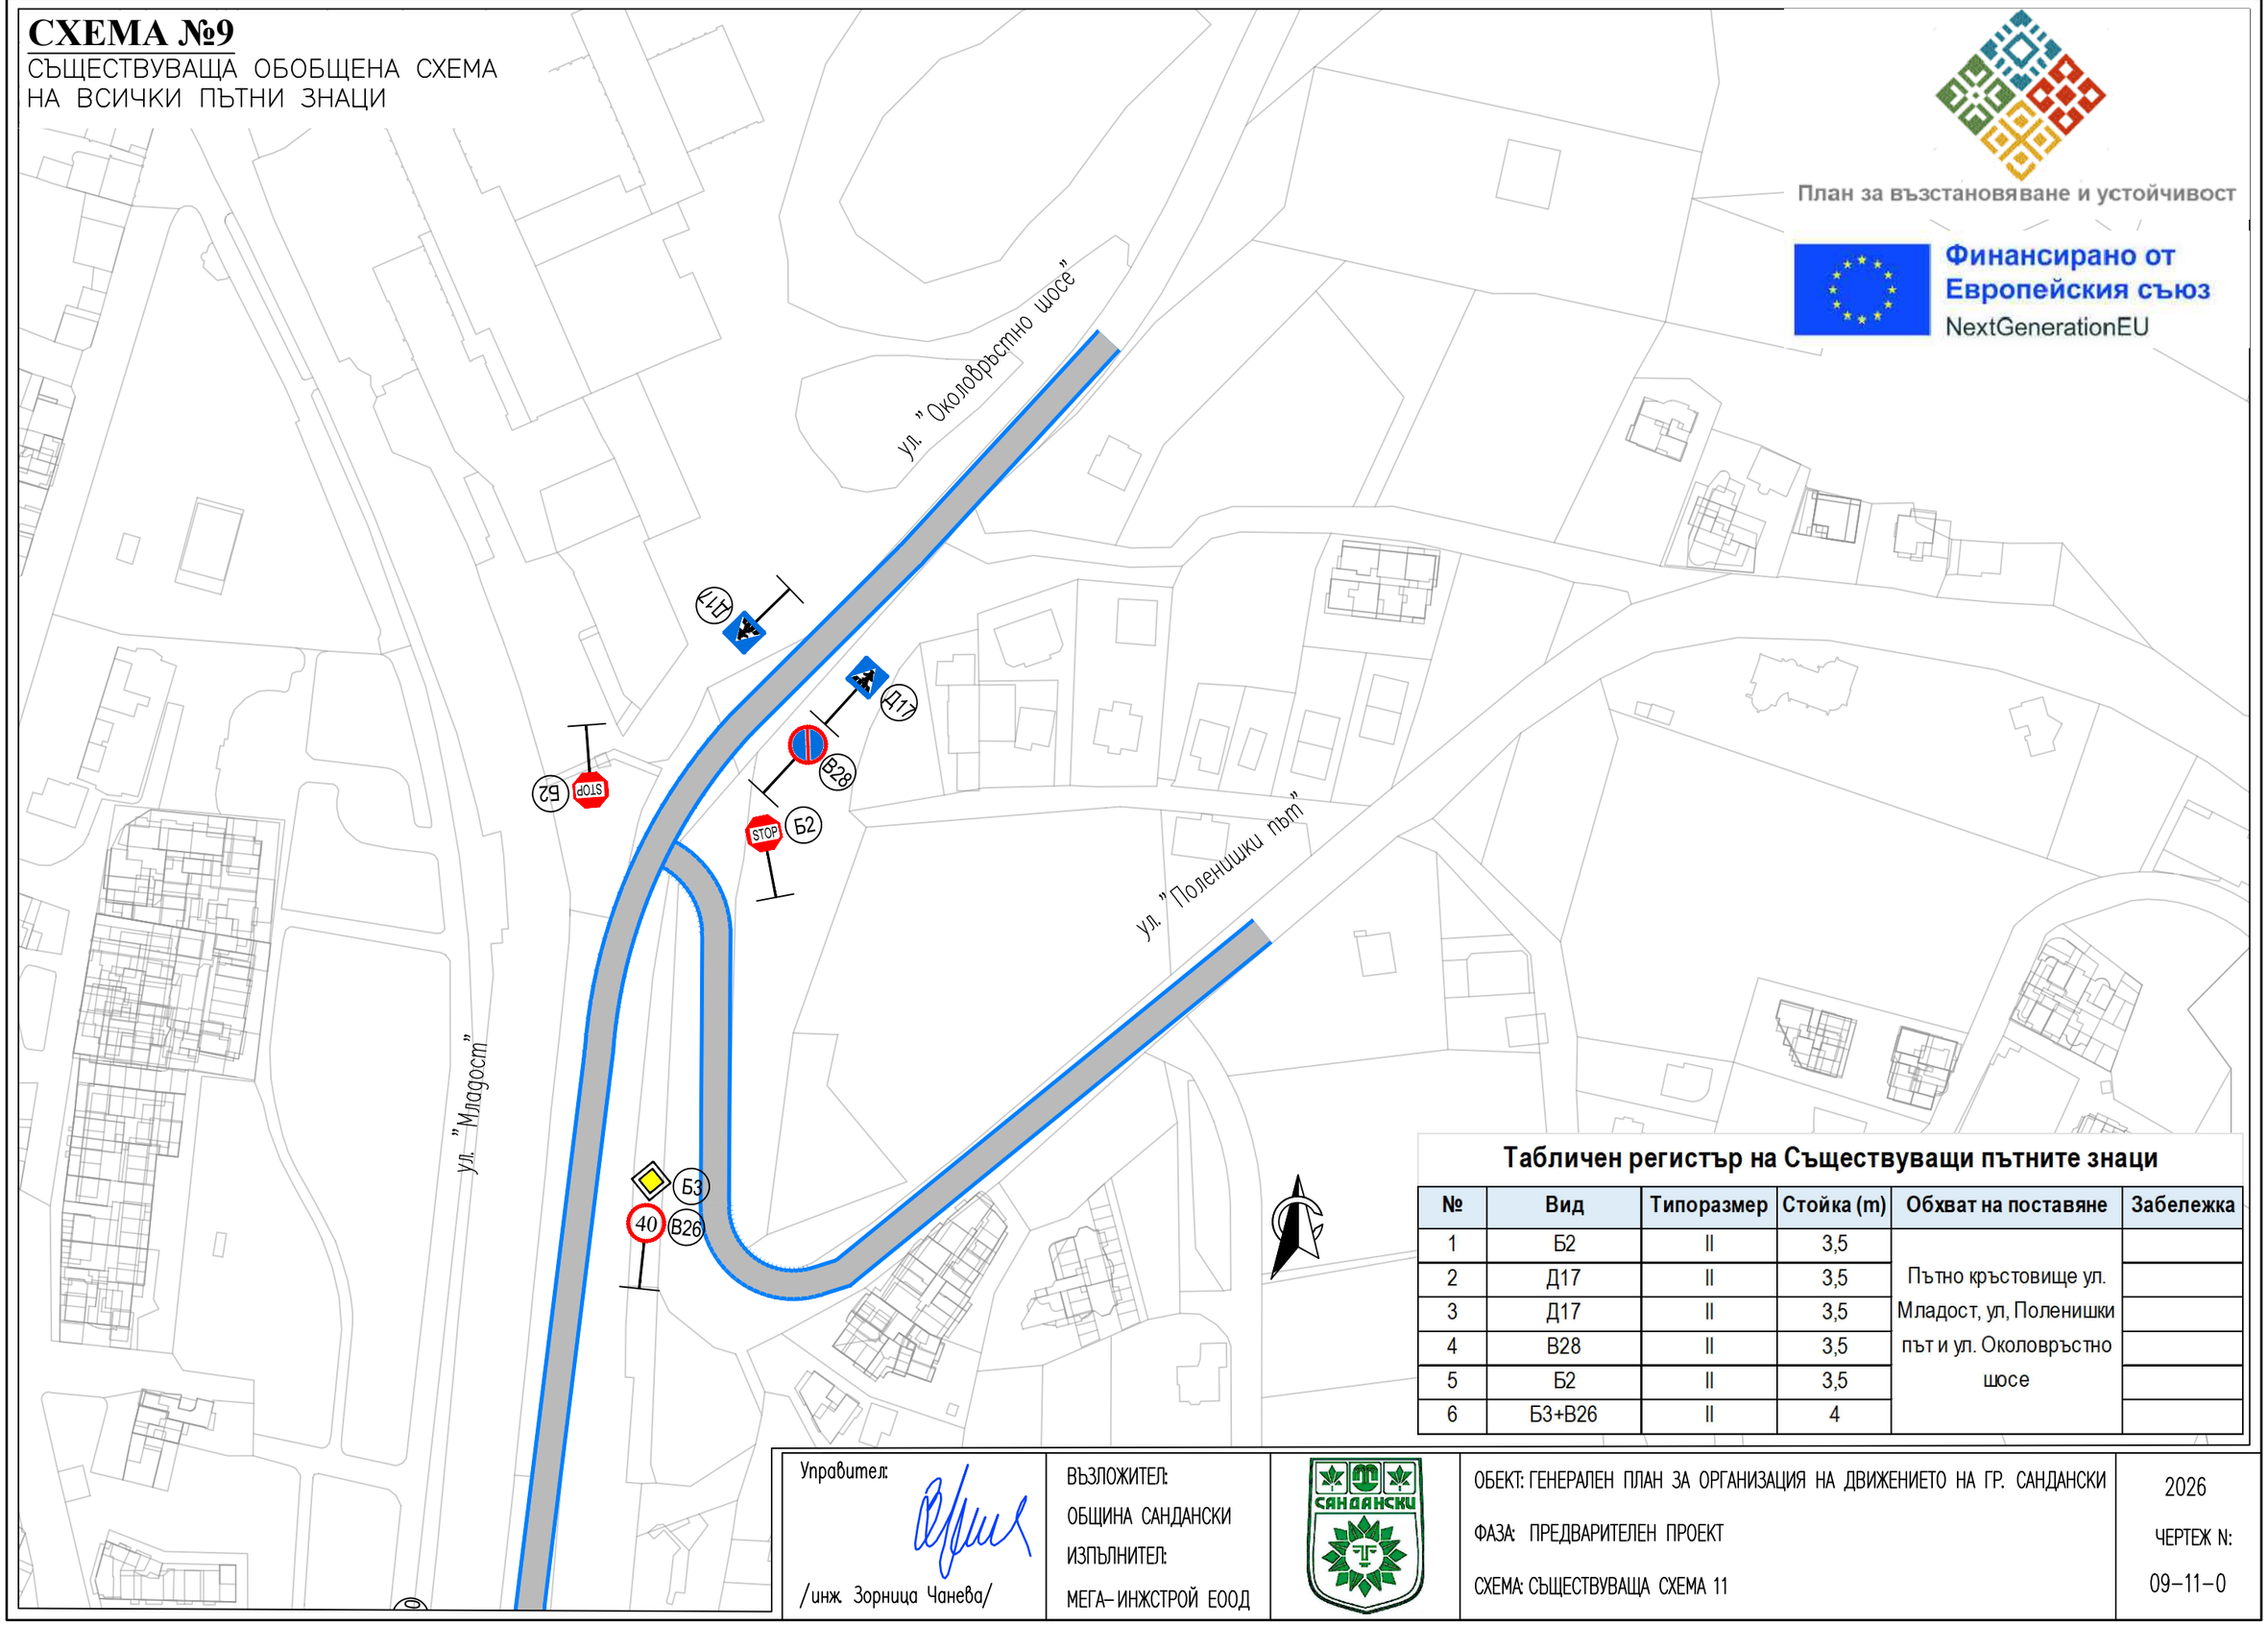

Табличен регистър на Съществуващи пътните знаци

№	Вид	Типоразмер	Стойка (m)	Обхват на поставяне	Забележка
1	Б2	II	3,5	Пътно кръстовище ул. Младост, ул, Поленишки път и ул. Околовръстно шосе	
2	Д17	II	3,5		
3	Д17	II	3,5		
4	В28	II	3,5		
5	Б2	II	3,5		
6	Б3+В26	II	4		

Управител:
/инж. Зорница Чанева/

ВЪЗЛОЖИТЕЛ:
ОБЩИНА САНДАНСКИ
ИЗПЪЛНИТЕЛ:
МЕГА–ИНЖСТРОЙ ЕООД

ОБЕКТ: ГЕНЕРАЛЕН ПЛАН ЗА ОРГАНИЗАЦИЯ НА ДВИЖЕНИЕТО НА ГР. САНДАНСКИ
ФАЗА: ПРЕДВАРИТЕЛЕН ПРОЕКТ
СХЕМА: СЪЩЕСТВУВАЩА СХЕМА 11


2026
ЧЕРТЕЖ N:
09–11–0

СХЕМА №9

СЪЩЕСТВУВАЩА ОБОБЩЕНА СХЕМА
НА ВСИЧКИ ПЪТНИ ЗНАЦИ

План за възстановяване и устойчивост

Финансирано от Европейския съюз
NextGenerationEU

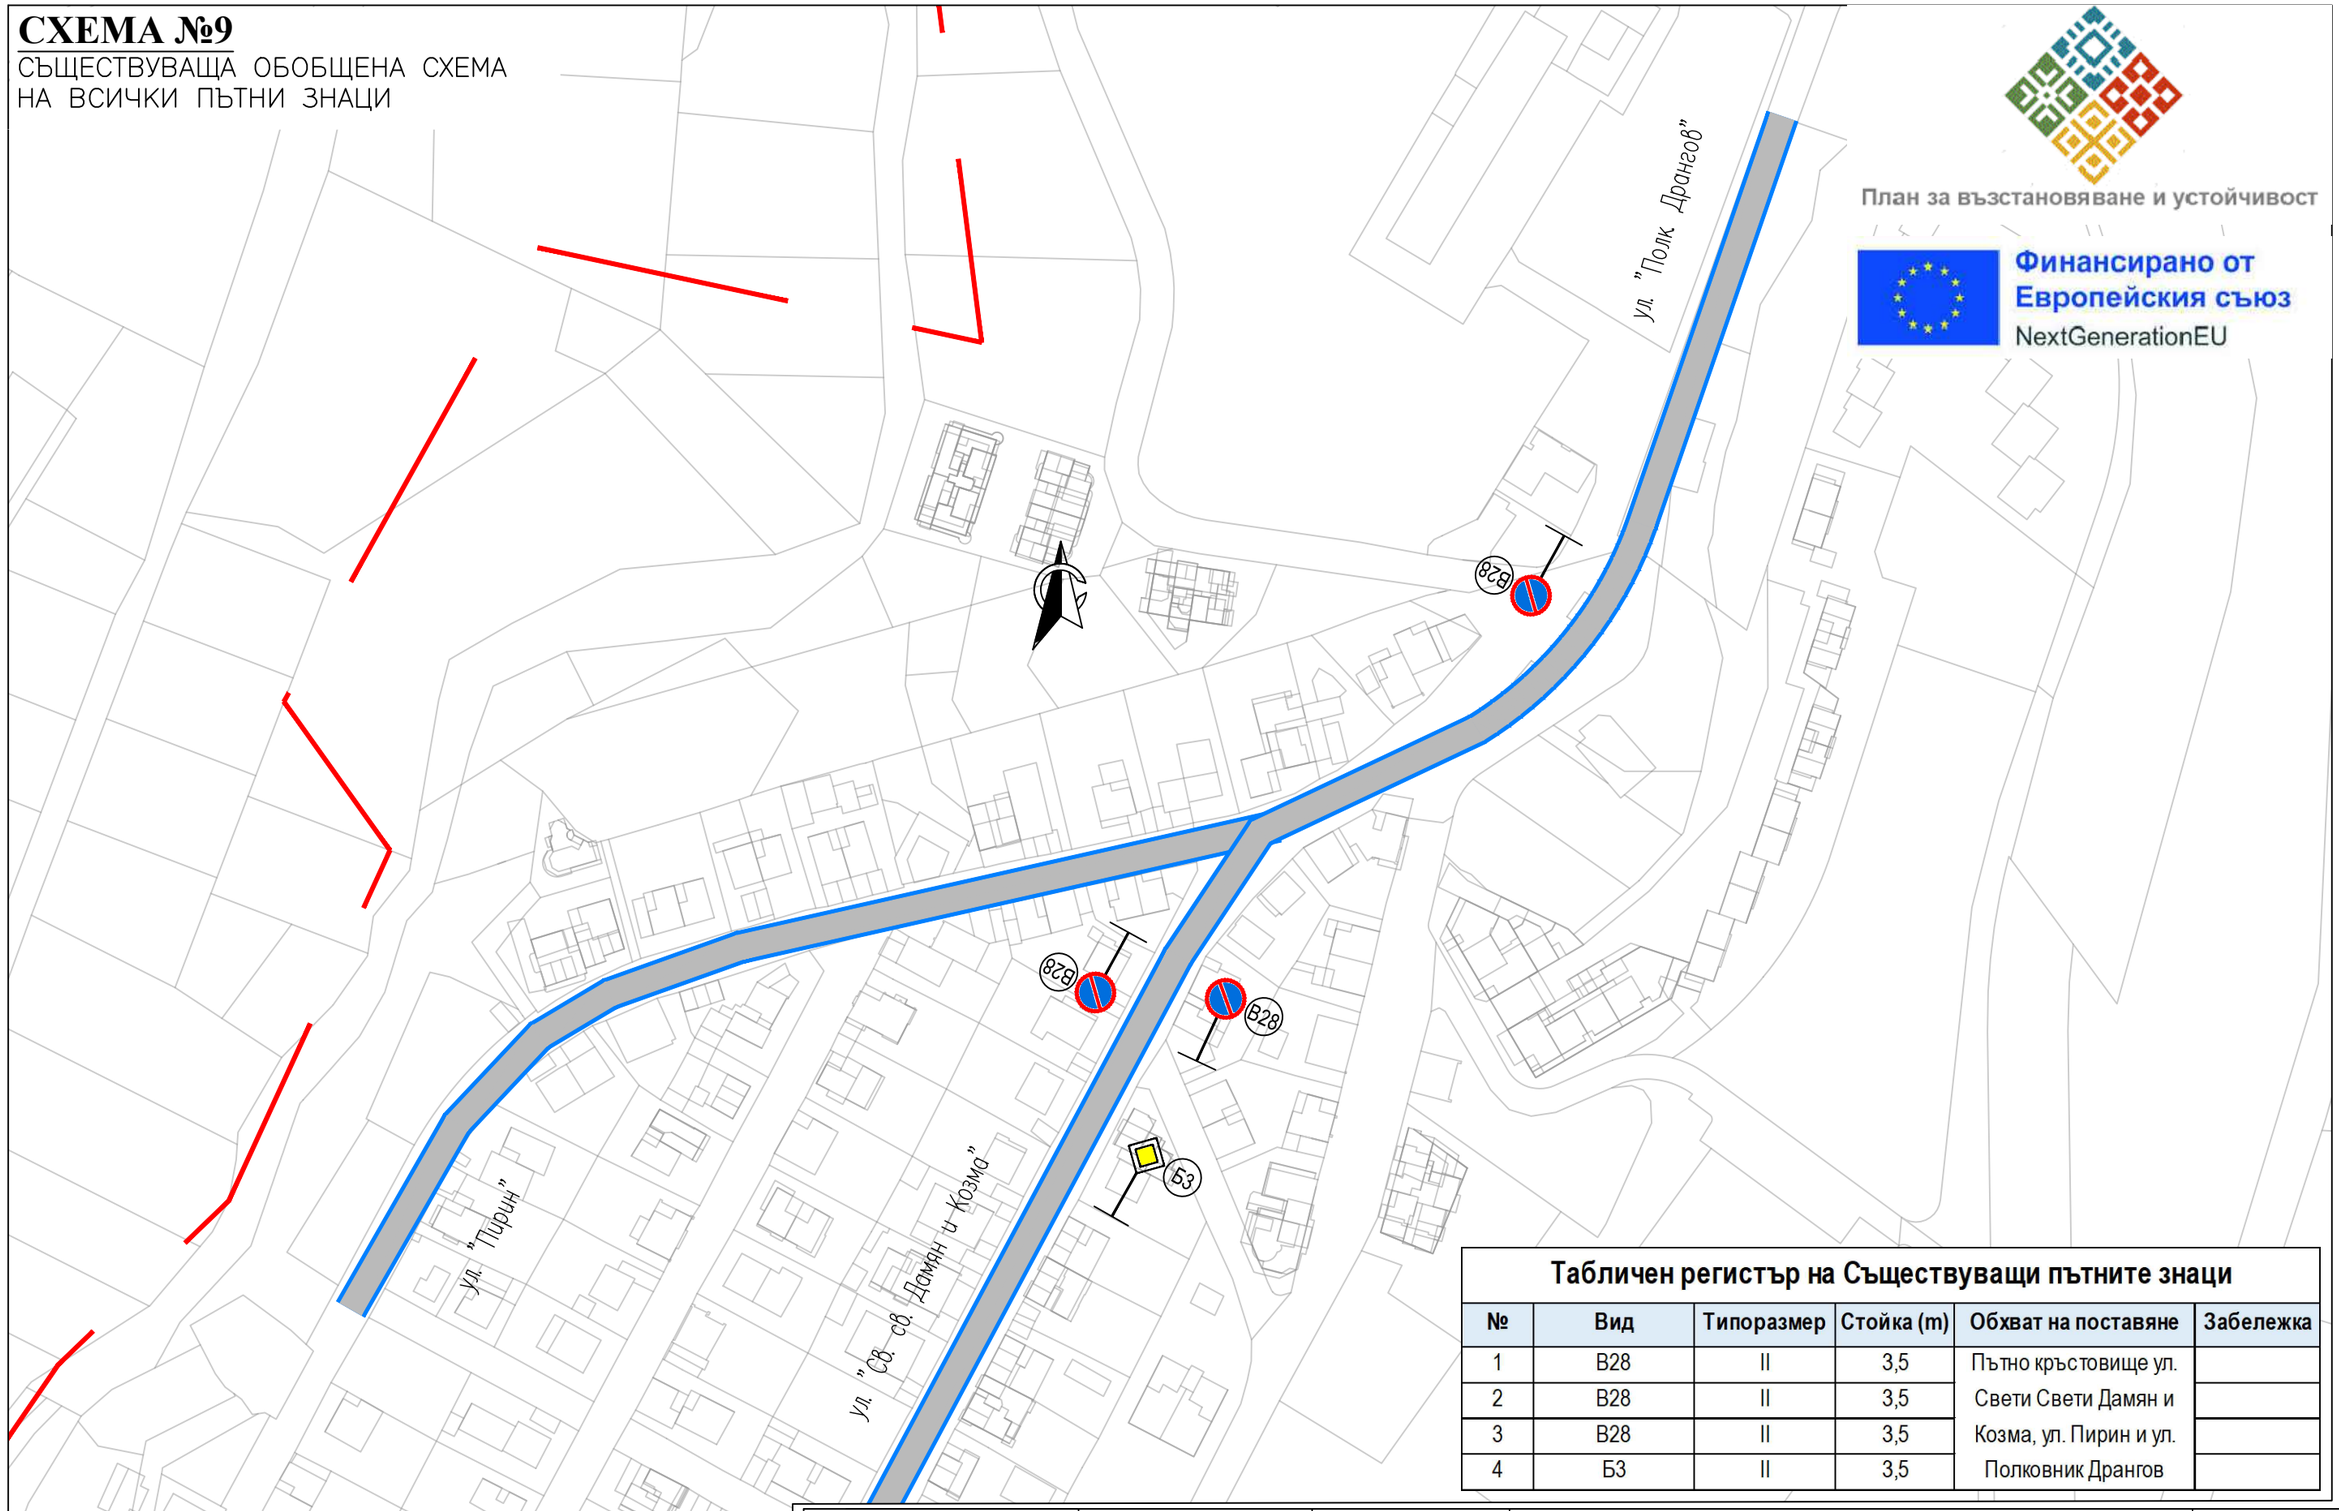

Табличен регистър на Съществуващи пътните знаци

№	Вид	Типоразмер	Стойка (m)	Обхват на поставяне	Забележка
1	B28	II	3,5	Пътно кръстовище ул.	
2	B28	II	3,5	Свети Свети Дамян и	
3	B28	II	3,5	Козма, ул. Пирин и ул.	
4	Б3	II	3,5	Полковник Дрангов	

Управител:

/инж. Зорница Чанева/

ВЪЗЛОЖИТЕЛ:
ОБЩИНА САНДАНСКИ
ИЗПЪЛНИТЕЛ:
МЕГА–ИНЖСТРОЙ ЕООД

ОБЕКТ: ГЕНЕРАЛЕН ПЛАН ЗА ОРГАНИЗАЦИЯ НА ДВИЖЕНИЕТО НА ГР. САНДАНСКИ

ФАЗА: ПРЕДВАРИТЕЛЕН ПРОЕКТ

СХЕМА: СЪЩЕСТВУВАЩА СХЕМА 12

2026

ЧЕРТЕЖ N:


09–12–0

СХЕМА №9

СЪЩЕСТВУВАЩА ОБОБЩЕНА СХЕМА
НА ВСИЧКИ ПЪТНИ ЗНАЦИ

План за възстановяване и устойчивост

Финансирано от Европейския съюз
NextGenerationEU

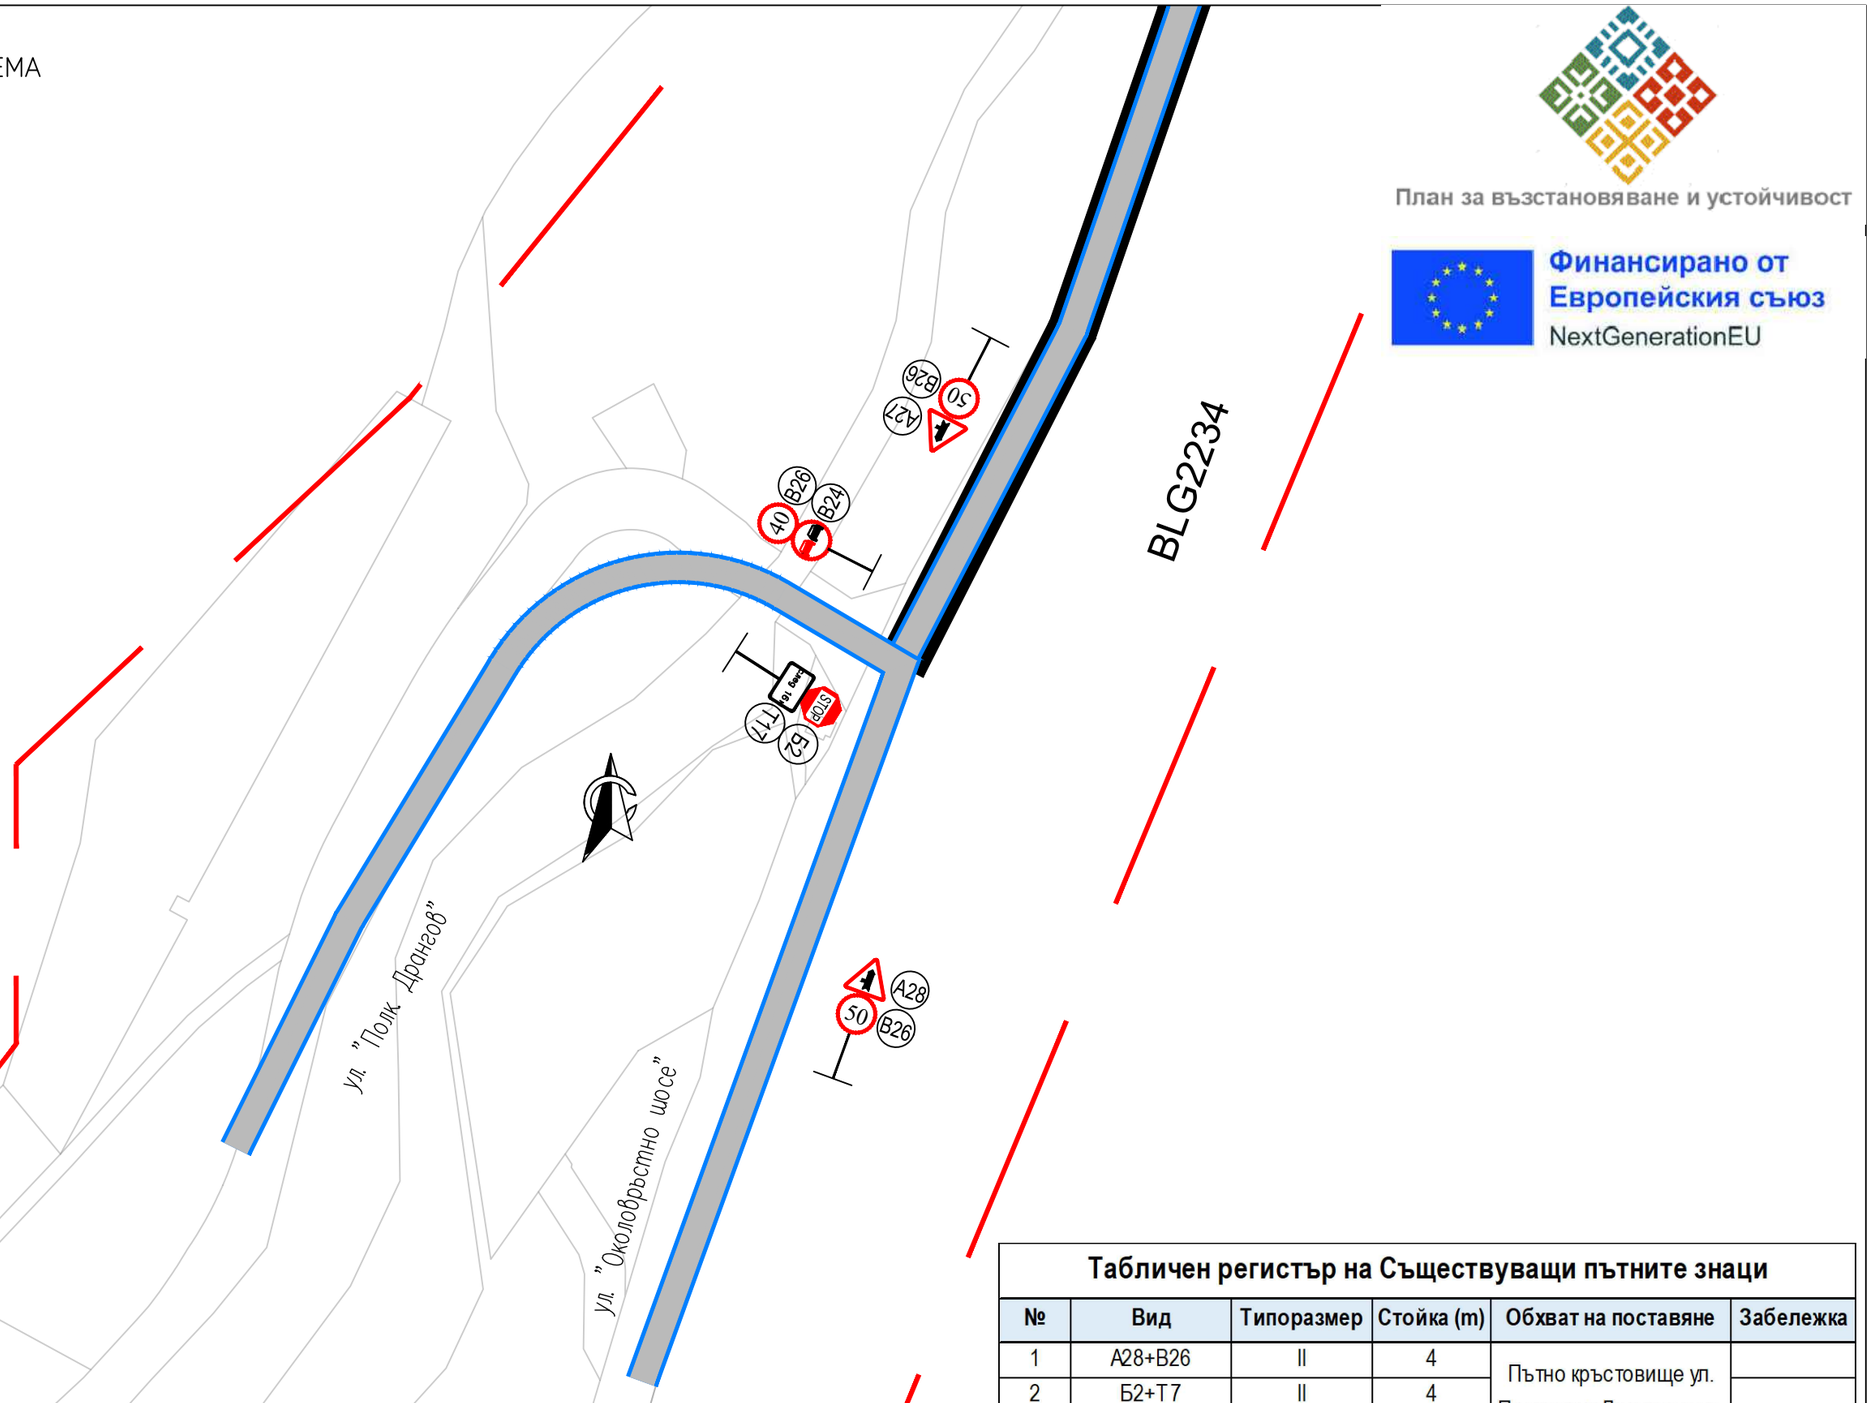

Табличен регистър на Съществуващи пътните знаци

№	Вид	Типоразмер	Стойка (m)	Обхват на поставяне	Забележка
1	A28+B26	II	4	Пътно кръстовище ул. Полковник Драгов и ул. Околовръстно шосе	
2	Б2+Т7	II	4		
3	B24+B26	II	4		
4	B27+B26	II	4		

Управител:
/инж. Зорница Чанева/

ВЪЗЛОЖИТЕЛ:
ОБЩИНА САНДАНСКИ
ИЗПЪЛНИТЕЛ:
МЕГА–ИНЖСТРОЙ ЕООД

САНДАНСКИ

ОБЕКТ: ГЕНЕРАЛЕН ПЛАН ЗА ОРГАНИЗАЦИЯ НА ДВИЖЕНИЕТО НА ГР. САНДАНСКИ
ФАЗА: ПРЕДВАРИТЕЛЕН ПРОЕКТ
СХЕМА: СЪЩЕСТВУВАЩА СХЕМА 13

2026
ЧЕРТЕЖ N:
09–13–0