СХЕМА №9

ПРОЕКТНА ОБОБЩЕНА СХЕМА НА ВСИЧКИ ПЪТНИ ЗНАЦИ

План за възстановяване и устойчивост

Финансирано от Европейския съюз
NextGenerationEU


СХЕМА 13
СХЕМА 12
СХЕМА 11
СХЕМА 9
СХЕМА 8
СХЕМА 10
СХЕМА 7
СХЕМА 6
СХЕМА 5
СХЕМА 3
СХЕМА 3
СХЕМА 4
СХЕМА 1

Гробищен
ул. "Поленишки път"
Център
ж.к. Спартак
Зора
кв. Изгрев
Промишлена зона
Промишлена зона
Промишлена зона
Промишлена зона

Управител: /инж. Зорница Чанева/	ВЪЗЛОЖИТЕЛ: ОБЩИНА САНДАНСКИ ИЗПЪЛНИТЕЛ: МЕГА–ИНЖСТРОЙ ЕООД	САНДАНСКИ	ОБЕКТ: ГЕНЕРАЛЕН ПЛАН ЗА ОРГАНИЗАЦИЯ НА ДВИЖЕНИЕТО НА ГР. САНДАНСКИ ФАЗА: ПРЕДВАРИТЕЛЕН ПРОЕКТ СХЕМА: ПРОЕКТНА ОБОБЩЕНА СХЕМА НА ВСИЧКИ ПЪТНИ ЗНАЦИ	2026 ЧЕРТЕЖ N: 09–20–0

СХЕМА №9

ПРОЕКТНА ОБОБЩЕНА СХЕМА НА ВСИЧКИ ПЪТНИ ЗНАЦИ

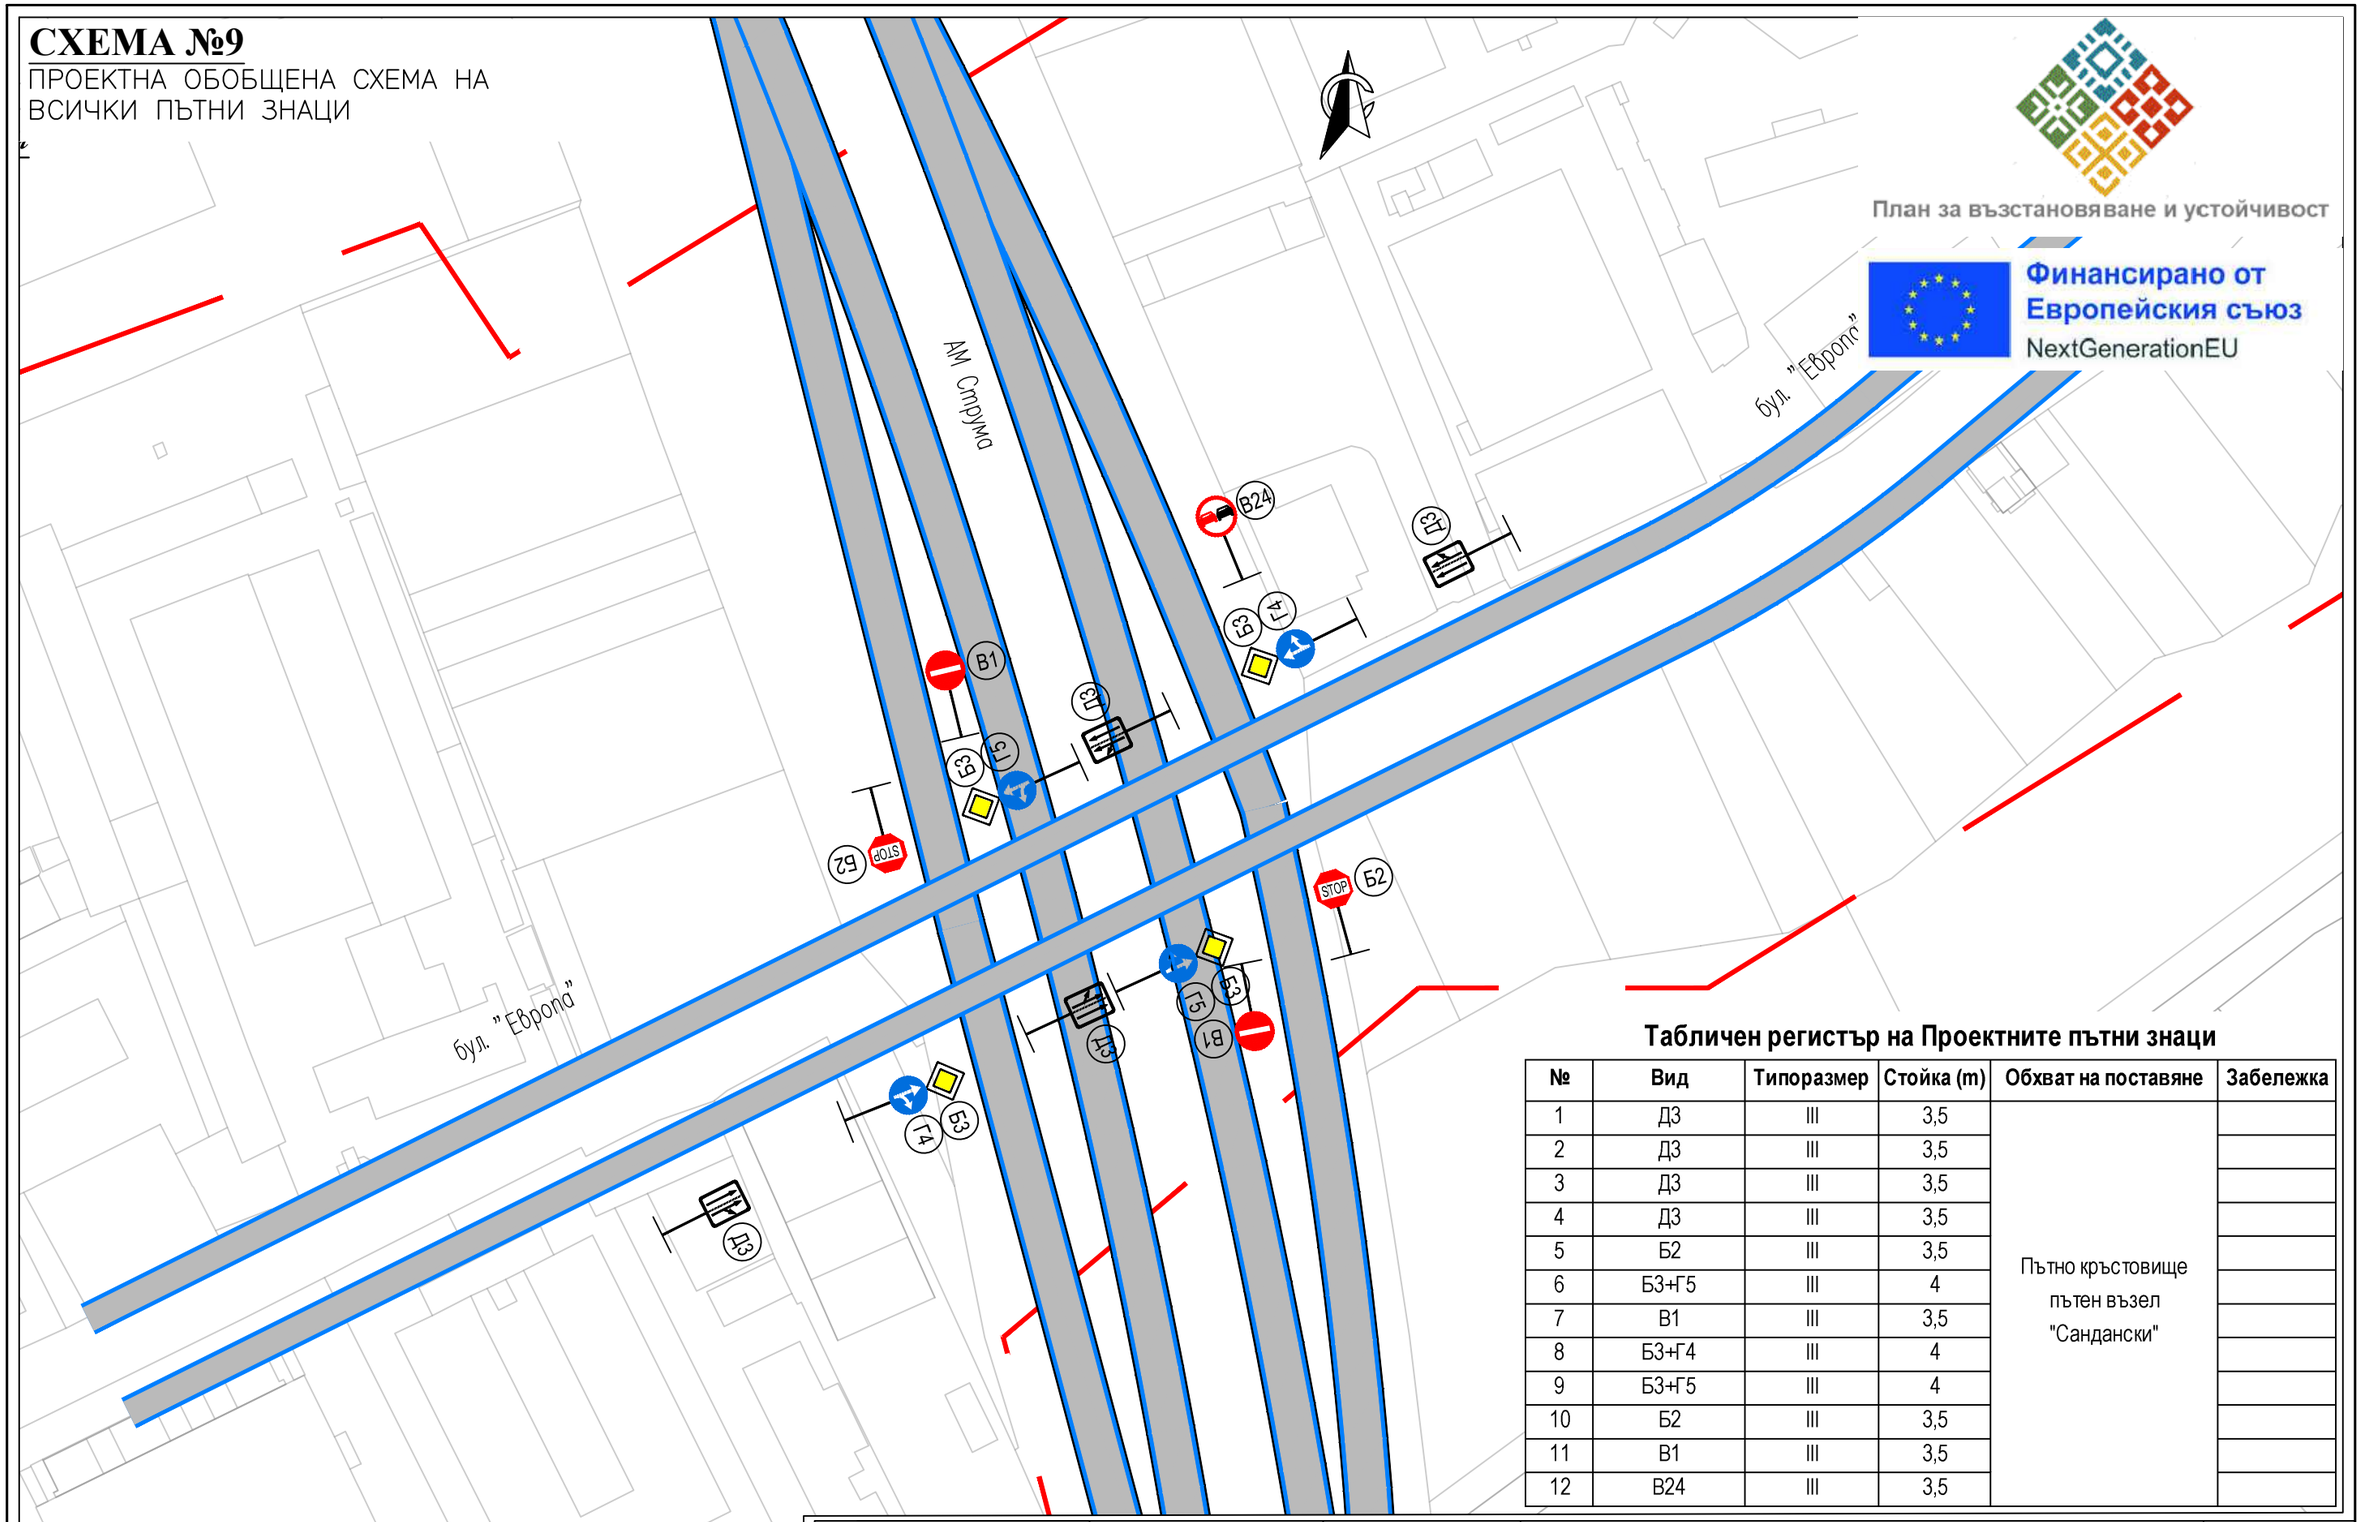

План за възстановяване и устойчивост

Финансирано от Европейския съюз
NextGenerationEU

Табличен регистър на Проектните пътни знаци

№	Вид	Типоразмер	Стойка (m)	Обхват на поставяне	Забележка
1	Д3	III	3,5	Пътно кръстовище пътен възел "Сандански"	
2	Д3	III	3,5		
3	Д3	III	3,5		
4	Д3	III	3,5		
5	Б2	III	3,5		
6	Б3+Г5	III	4		
7	B1	III	3,5		
8	Б3+Г4	III	4		
9	Б3+Г5	III	4		
10	Б2	III	3,5		
11	B1	III	3,5		
12	B24	III	3,5		

Управител:

/инж. Зорница Чанева/

ВЪЗЛОЖИТЕЛ:
ОБЩИНА САНДАНСКИ
ИЗПЪЛНИТЕЛ:
МЕГА–ИНЖСТРОЙ ЕООД

ОБЕКТ: ГЕНЕРАЛЕН ПЛАН ЗА ОРГАНИЗАЦИЯ НА ДВИЖЕНИЕТО НА ГР. САНДАНСКИ

ФАЗА: ПРЕДВАРИТЕЛЕН ПРОЕКТ

СХЕМА: СЪСЩЕСТВУВАЩА СХЕМА 1


2026

ЧЕРТЕЖ N:

09–21–0

СХЕМА №9

ПРОЕКТНА ОБОБЩЕНА СХЕМА НА ВСИЧКИ ПЪТНИ ЗНАЦИ

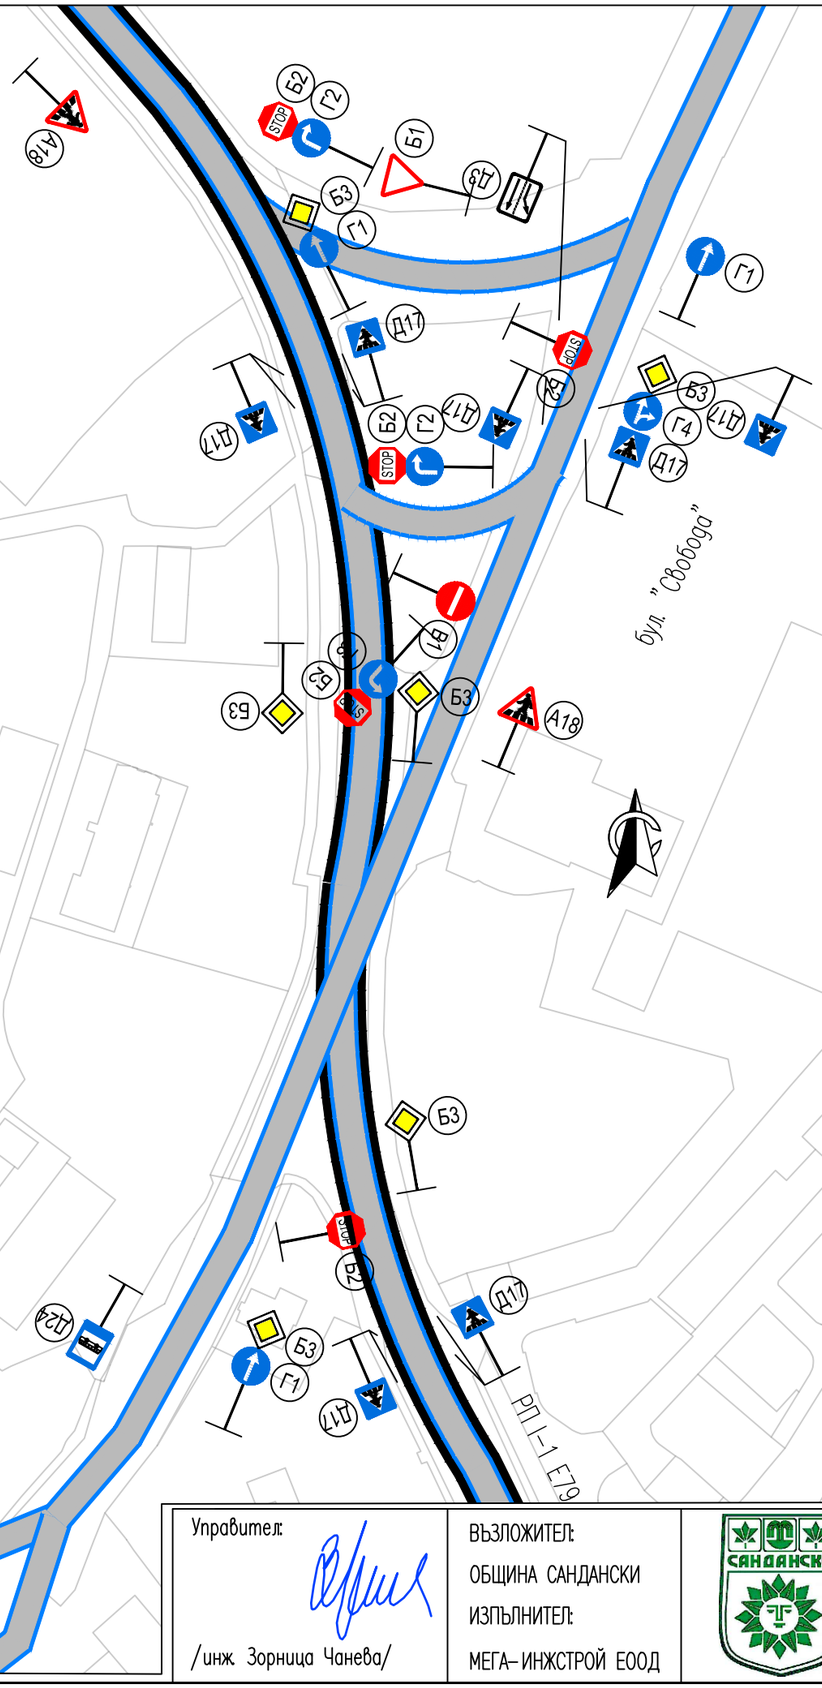

План за възстановяване и устойчивост

Финансирано от Европейския съюз
NextGenerationEU

Табличен регистър на Проектните пътни знаци

№	Вид	Типоразмер	Стойка (m)	Обхват на поставяне	Забележка
1	Б3	II	3,5	Пътно кръстовище бул. Европа и Републикански път I-1 Е79	
2	Д17	II	3,5		
3	Д17	II	3,5		
4	Д24	II	3,5		
5	Б2	II	3,5		
6	Б3+Г1	II	4		
7	А18	II	3,5		
8	Д17	II	3,5		
9	Б2	II	3,5		
10	Б3	II	3,5		
11	Г1	II	3,5		
12	Б1	II	3,5		
13	Д3	II	3,5		
14	Д17	II	3,5		
15	Б3+Г4+Д17	II	4,5		
16	А18	II	3,5		
17	Б3+Г1	II	4		
18	Б2+Г2	II	4		
19	В1	II	3,5		
20	Б2+Г2	II	4		
21	Б2+Г3	II	4		
22	Д17	II	3,5		
23	Д17	II	3,5		
24	Б3	II	3,5		

Управител:

/инж. Зорница Чанева/

ВЪЗЛОЖИТЕЛ:
ОБЩИНА САНДАНСКИ
ИЗПЪЛНИТЕЛ:
МЕГА–ИНЖСТРОЙ ЕООД

ОБЕКТ: ГЕНЕРАЛЕН ПЛАН ЗА ОРГАНИЗАЦИЯ НА ДВИЖЕНИЕТО НА ГР. САНДАНСКИ

ФАЗА: ПРЕДВАРИТЕЛЕН ПРОЕКТ

СХЕМА: СЪСЩЕСТВУВАЩА СХЕМА 2

2026

ЧЕРТЕЖ N:


09–22–0

СХЕМА №9

ПРОЕКТНА ОБОБЩЕНА СХЕМА НА ВСИЧКИ ПЪТНИ ЗНАЦИ

План за възстановяване и устойчивост

Финансирано от Европейския съюз
NextGenerationEU

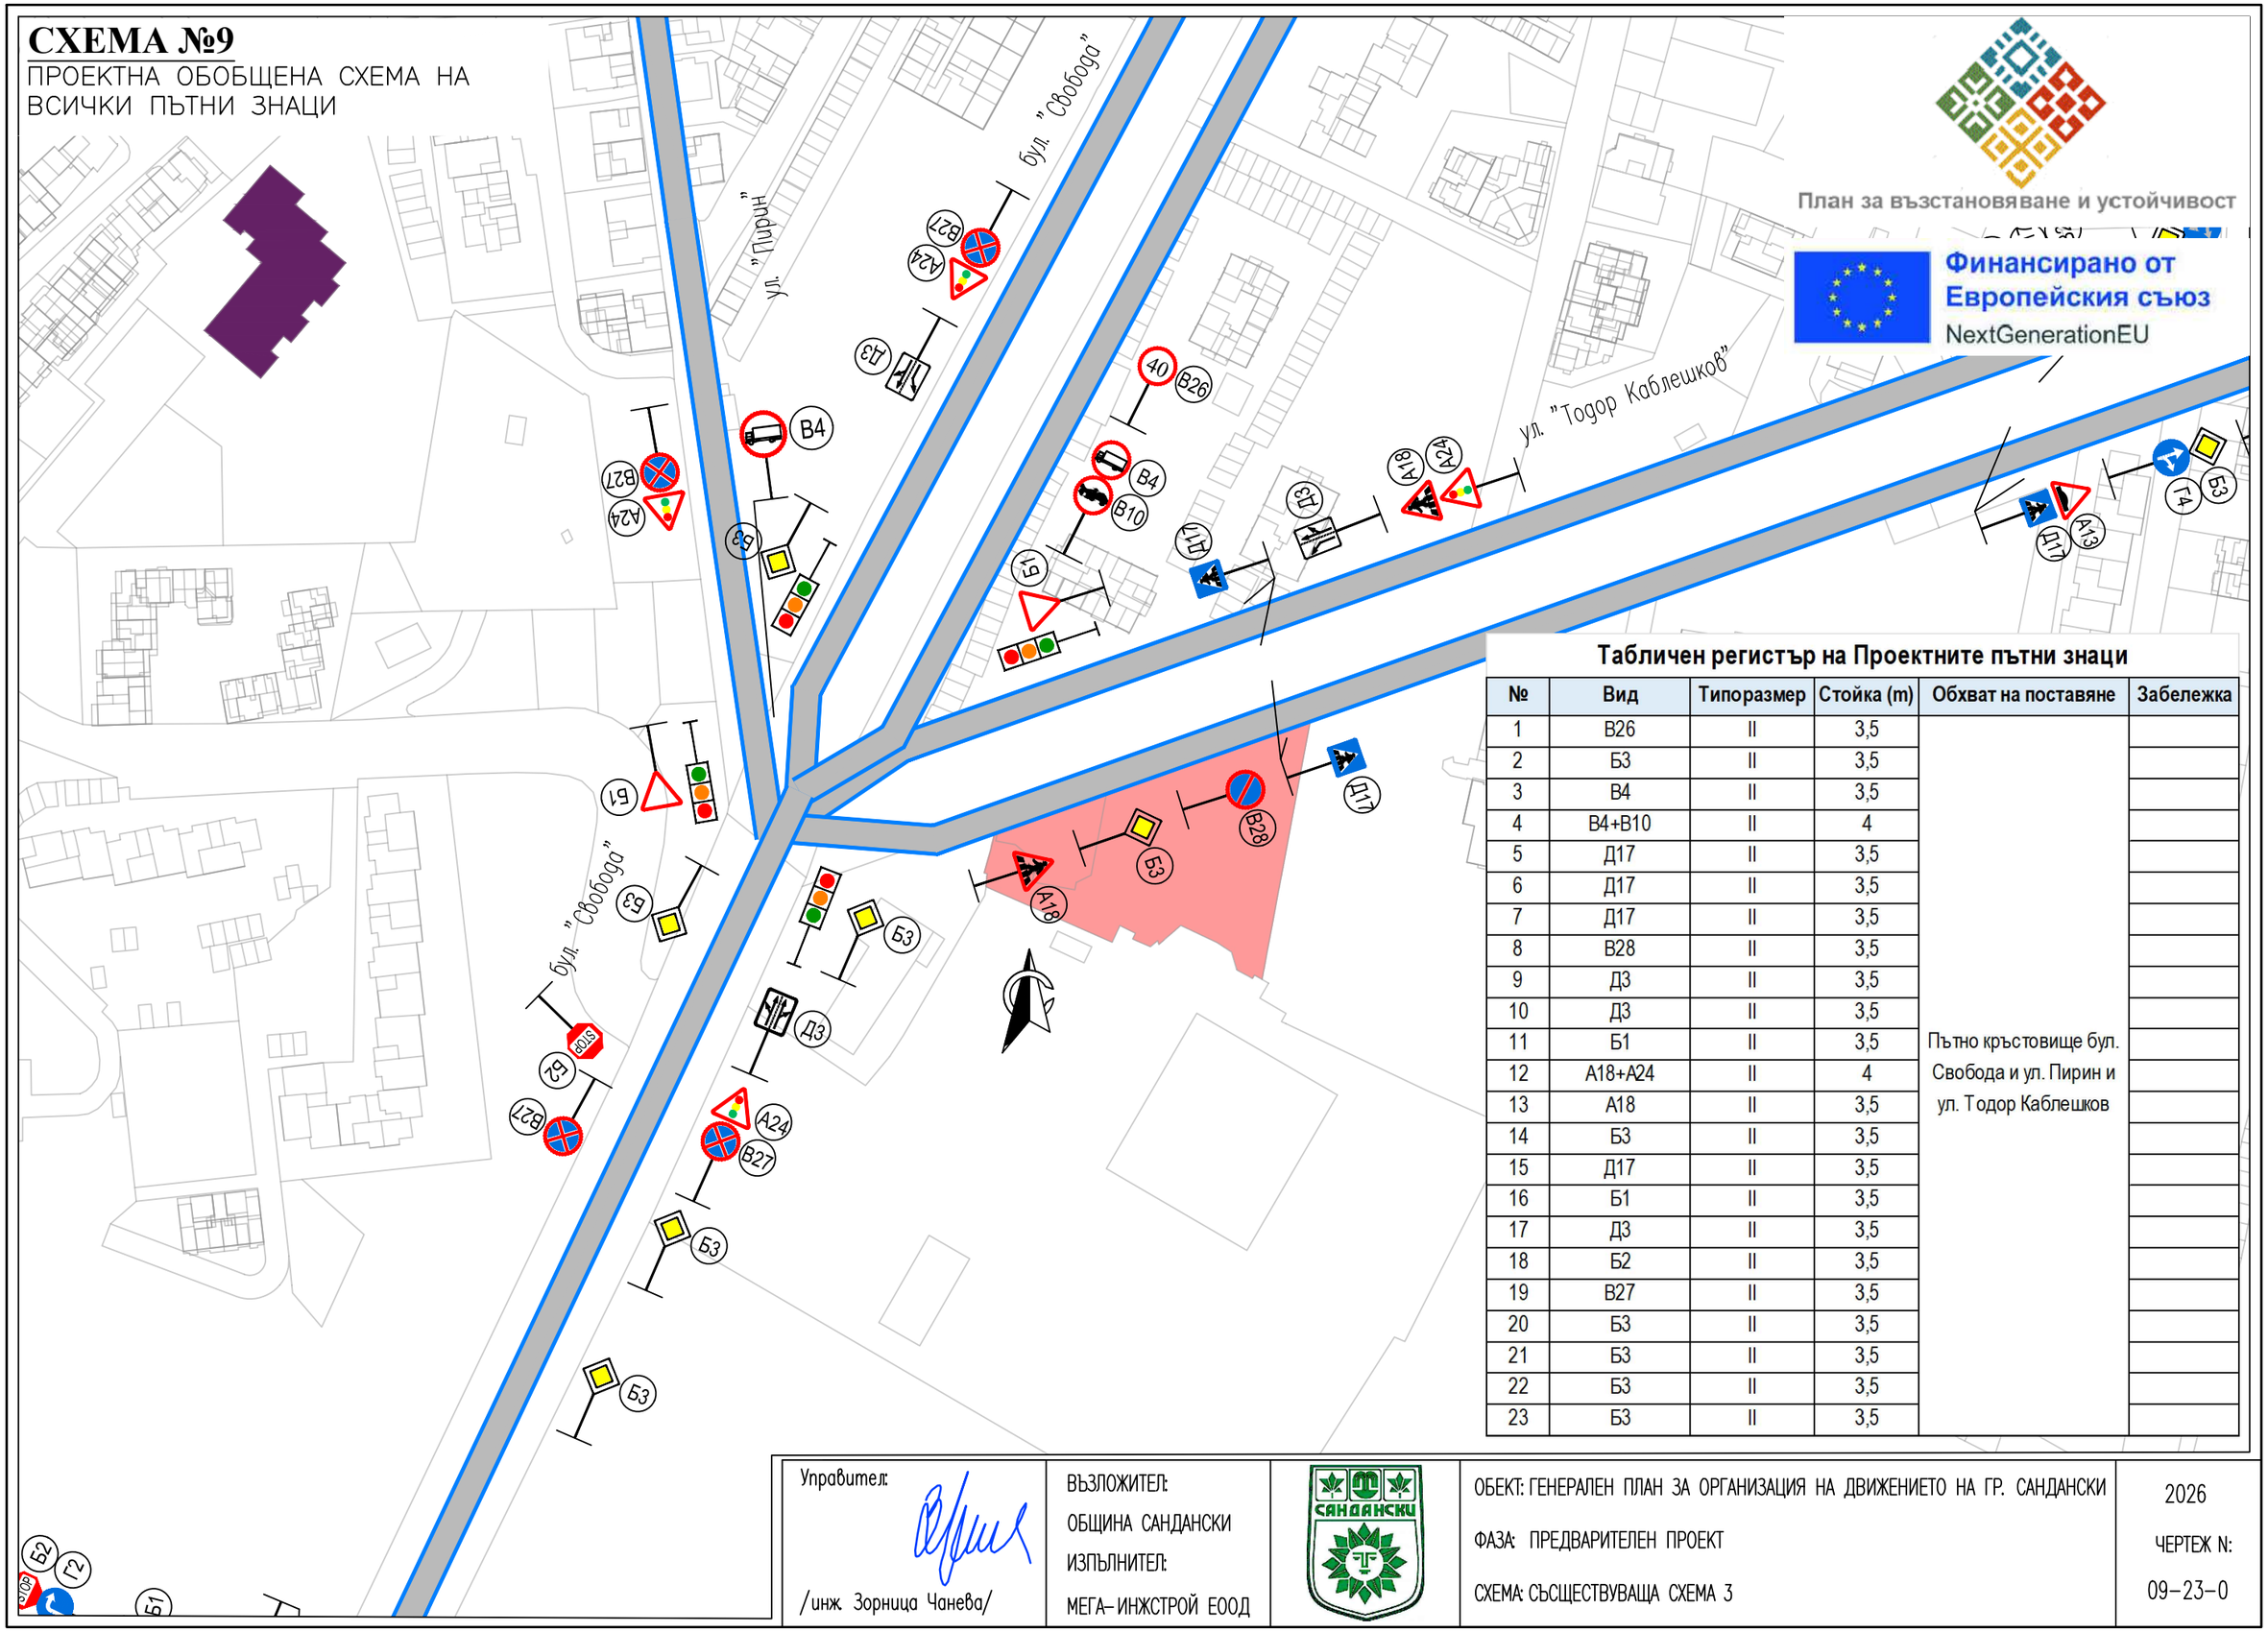

Табличен регистър на Проектните пътни знаци

№	Вид	Типоразмер	Стойка (m)	Обхват на поставяне	Забележка
1	B26	II	3,5	Пътно кръстовище бул. Свобода и ул. Пирин и ул. Тодор Каблешков	
2	Б3	II	3,5		
3	B4	II	3,5		
4	B4+B10	II	4		
5	Д17	II	3,5		
6	Д17	II	3,5		
7	Д17	II	3,5		
8	B28	II	3,5		
9	Д3	II	3,5		
10	Д3	II	3,5		
11	Б1	II	3,5		
12	A18+A24	II	4		
13	A18	II	3,5		
14	Б3	II	3,5		
15	Д17	II	3,5		
16	Б1	II	3,5		
17	Д3	II	3,5		
18	Б2	II	3,5		
19	B27	II	3,5		
20	Б3	II	3,5		
21	Б3	II	3,5		
22	Б3	II	3,5		
23	Б3	II	3,5		

Управител:

/инж. Зорница Чанева/

ВЪЗЛОЖИТЕЛ:
ОБЩИНА САНДАНСКИ
ИЗПЪЛНИТЕЛ:
МЕГА–ИНЖСТРОЙ ЕООД

ОБЕКТ: ГЕНЕРАЛЕН ПЛАН ЗА ОРГАНИЗАЦИЯ НА ДВИЖЕНИЕТО НА ГР. САНДАНСКИ

ФАЗА: ПРЕДВАРИТЕЛЕН ПРОЕКТ

СХЕМА: СЪСЩЕСТВУВАЩА СХЕМА 3

2026

ЧЕРТЕЖ N:


09–23–0

СХЕМА №9

ПРОЕКТНА ОБОБЩЕНА СХЕМА НА ВСИЧКИ ПЪТНИ ЗНАЦИ

План за възстановяване и устойчивост

Финансирано от Европейския съюз
NextGenerationEU

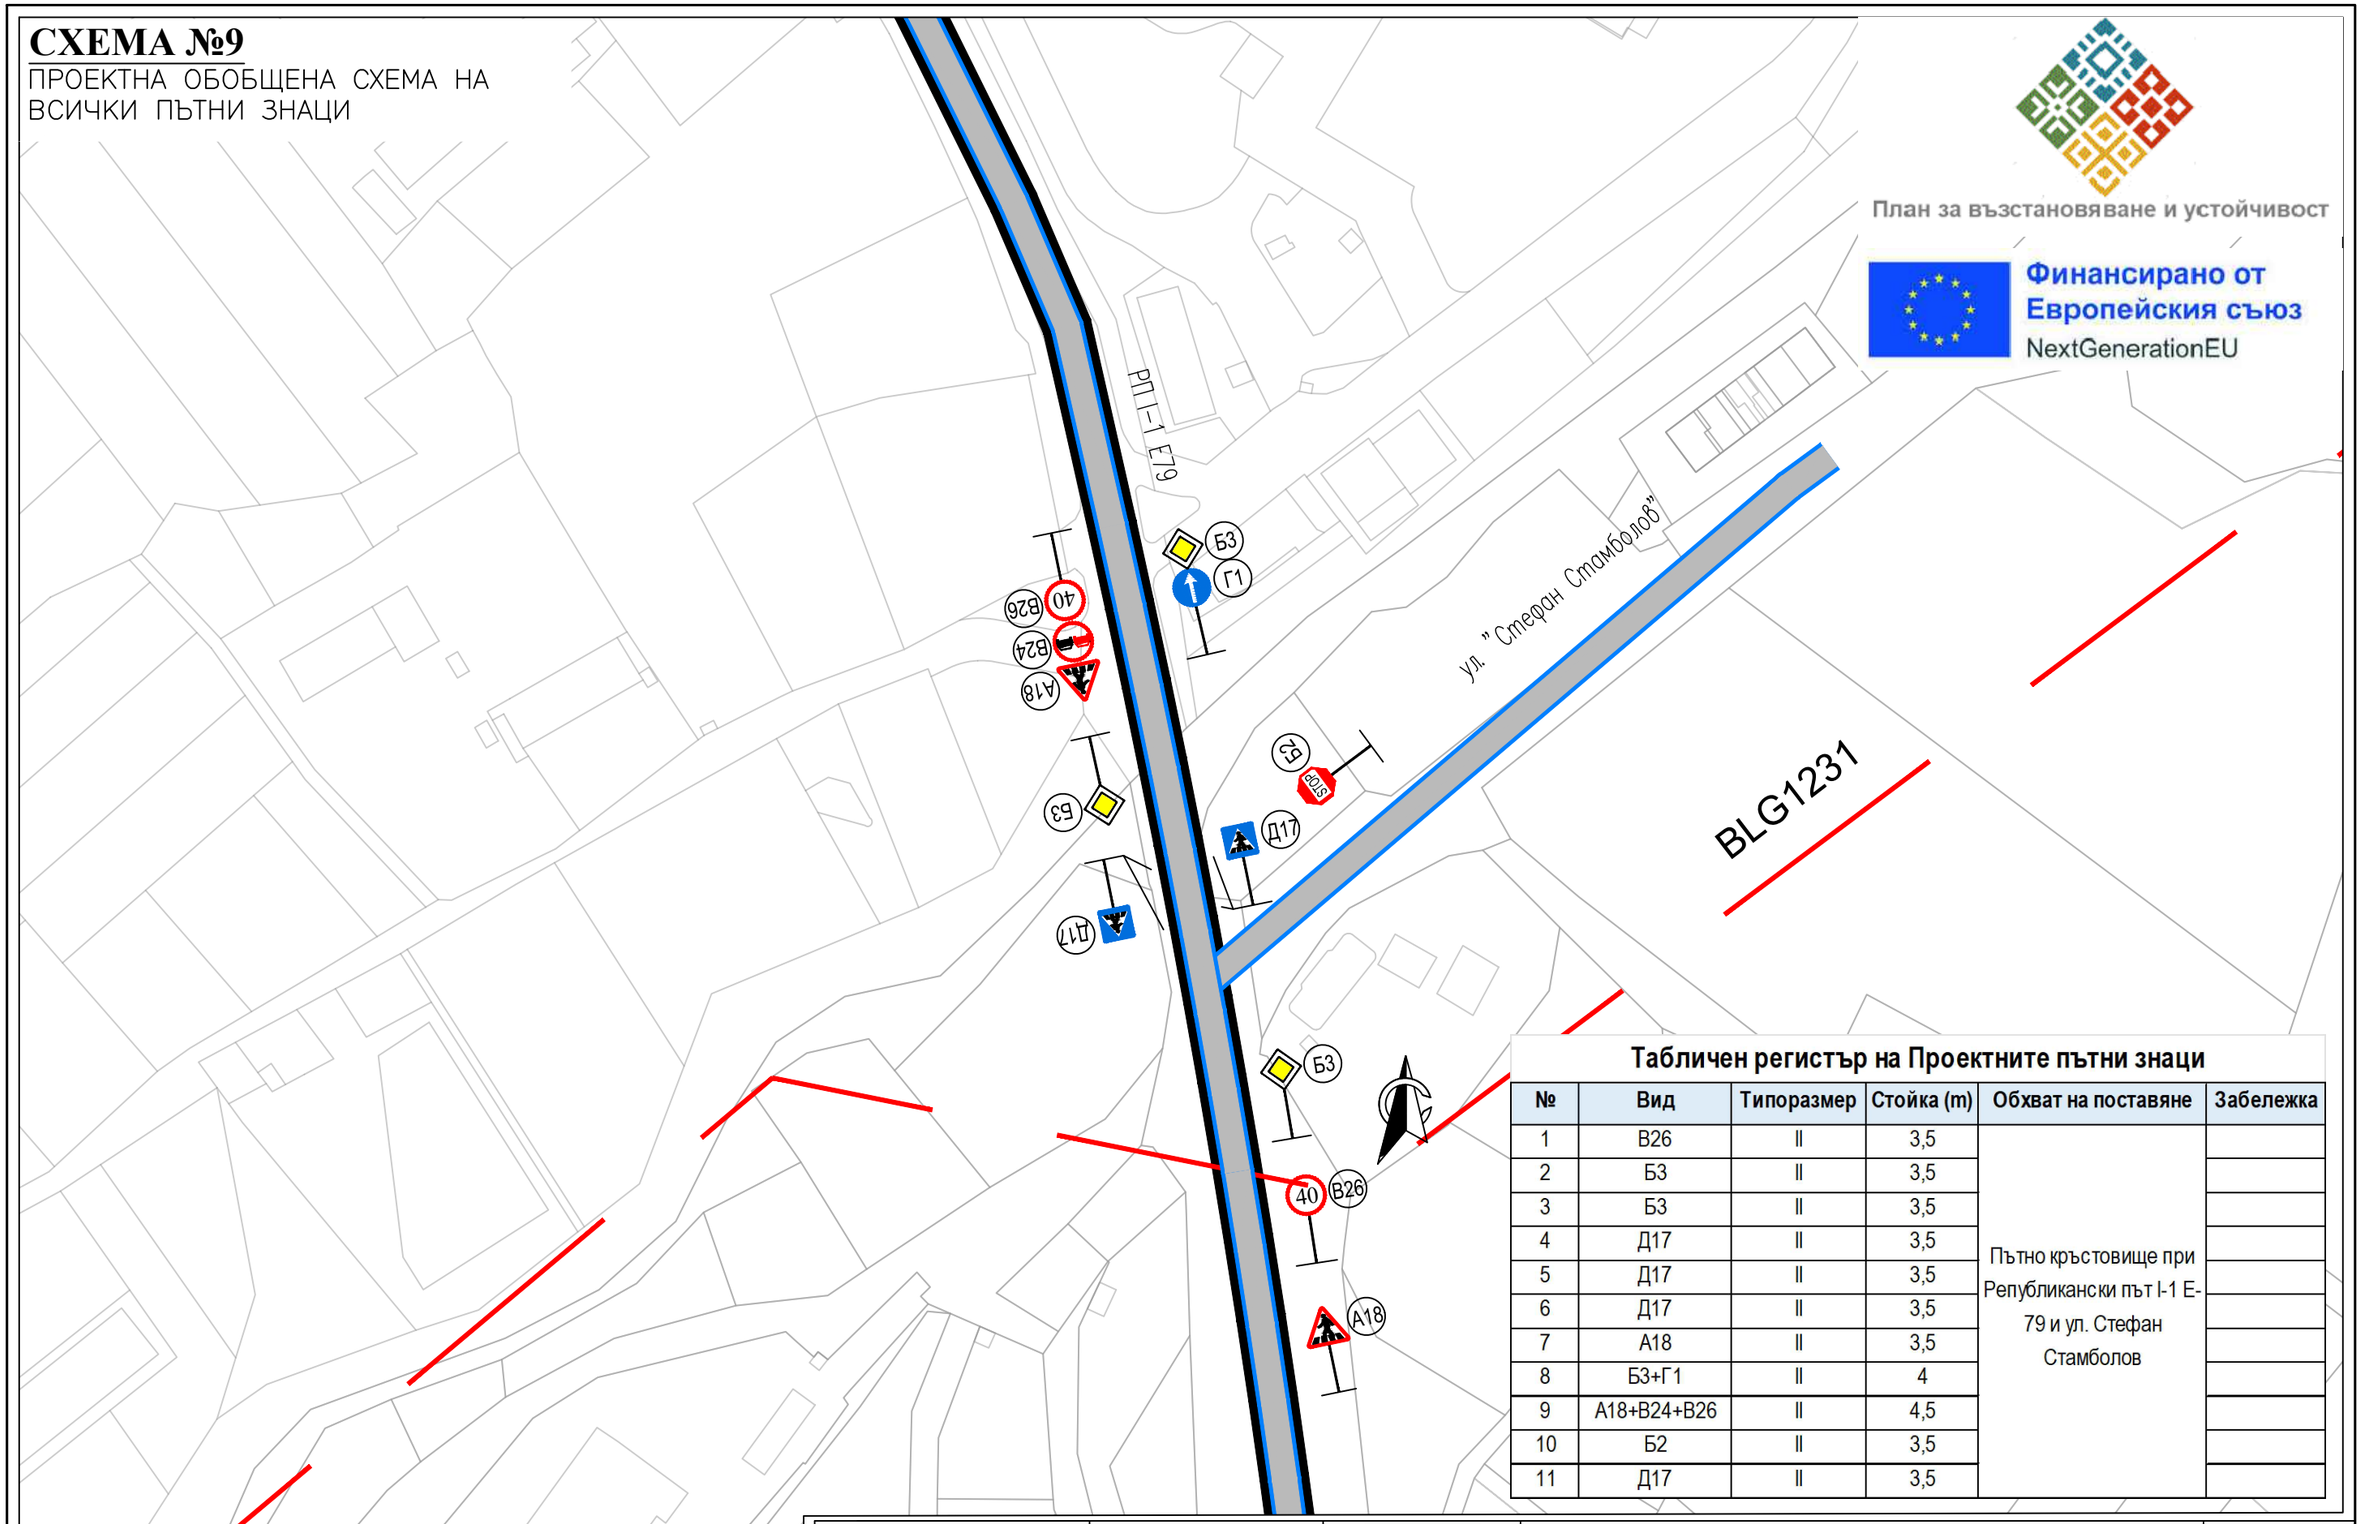

Табличен регистър на Проектните пътни знаци

№	Вид	Типоразмер	Стойка (m)	Обхват на поставяне	Забележка
1	B26	II	3,5	Пътно кръстовище при Републикански път I-1 Е-79 и ул. Стефан Стамболов	
2	Б3	II	3,5		
3	Б3	II	3,5		
4	Д17	II	3,5		
5	Д17	II	3,5		
6	Д17	II	3,5		
7	A18	II	3,5		
8	Б3+Г1	II	4		
9	A18+B24+B26	II	4,5		
10	Б2	II	3,5		
11	Д17	II	3,5		

Управител:

/инж. Зорница Чанева/

ВЪЗЛОЖИТЕЛ:
ОБЩИНА САНДАНСКИ
ИЗПЪЛНИТЕЛ:
МЕГА–ИНЖСТРОЙ ЕООД

ОБЕКТ: ГЕНЕРАЛЕН ПЛАН ЗА ОРГАНИЗАЦИЯ НА ДВИЖЕНИЕТО НА ГР. САНДАНСКИ

ФАЗА: ПРЕДВАРИТЕЛЕН ПРОЕКТ

СХЕМА: СЪСЩЕСТВУВАЩА СХЕМА 4


2026

ЧЕРТЕЖ N:
09–24–0

СХЕМА №9

ПРОЕКТНА ОБОБЩЕНА СХЕМА НА ВСИЧКИ ПЪТНИ ЗНАЦИ

31	В26+Д17	II	4	Пътно кръстовище ул. Тодор Каблешков и ул. Бистрица и ул. Стефан Стамболов	
32	В26+Д17	II	4		
33	Д3	II	3,5		
34	А29	II	3,5		
35	А29	II	3,5		
36	В27	II	3,5		
37	В26+Д17	II	4		
38	Б1+Т12	II	4		
39	А13+Д17+В28	II	4,5		
40	А13+Д17+В28	II	4,5		
41	А13+Д17	II	4		
42	А13+Д17	II	4		

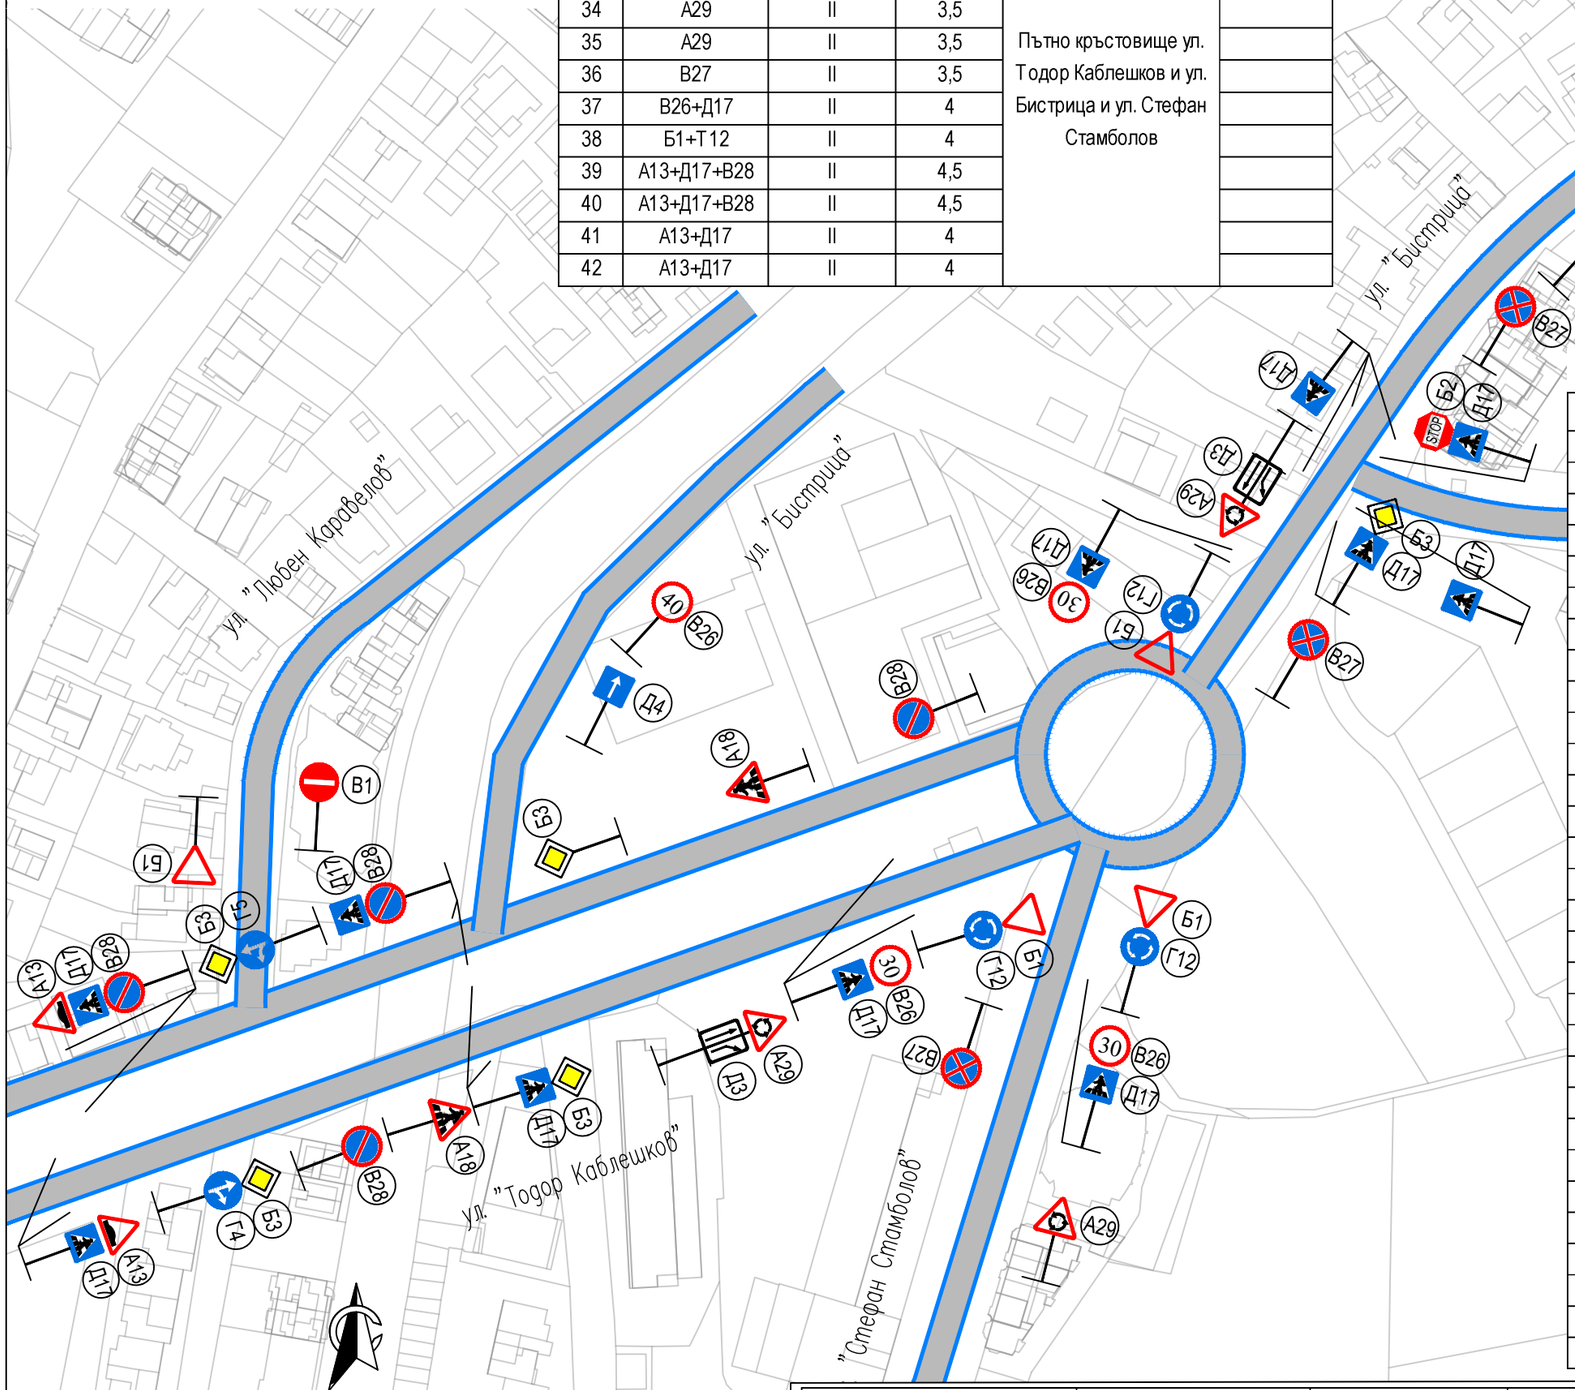

План за възстановяване и устойчивост

Финансирано от Европейския съюз
NextGenerationEU

Табличен регистър на Проектните пътни знаци

№	Вид	Типоразмер	Стойка (m)	Обхват на поставяне	Забележка
1	В26	II	3,5	Пътно кръстовище ул. Тодор Каблешков и ул. Бистрица и ул. Стефан Стамболов	
2	В26	II	3,5		
3	В27	II	3,5		
4	Д17	II	3,5		
5	Д17	II	3,5		
6	Д17	II	3,5		
7	Д17	II	3,5		
8	Б1+Т12	II	4		
9	Б3	II	3,5		
10	А18	II	3,5		
11	Б3+Г5	II	4		
12	В28	II	3,5		
13	Б2+Д17	II	4		
14	Д17	II	3,5		
15	В26+Д17	II	4		
16	Д3	II	3,5		
17	А29	II	3,5		
18	Б3+Д17	II	4		
19	Б3+Д17	II	4		
20	В27	II	3,5		
21	Д4	II	3,5		
22	А18	II	3,5		
23	Б3+Д17	II	4		
24	В28	II	3,5		
25	Б3+Г4	II	4		
26	Б1	II	3,5		
27	В1	II	3,5		
28	Д17+В28	II	4		
29	Д17+В28	II	4		
30	Б1+Т12	II	4		

Управител:

/инж. Зорница Чанева/

ВЪЗЛОЖИТЕЛ:
ОБЩИНА САНДАНСКИ
ИЗПЪЛНИТЕЛ:
МЕГА-ИНЖСТРОЙ ЕООД

ОБЕКТ: ГЕНЕРАЛЕН ПЛАН ЗА ОРГАНИЗАЦИЯ НА ДВИЖЕНИЕТО НА ГР. САНДАНСКИ

ФАЗА: ПРЕДВАРИТЕЛЕН ПРОЕКТ

СХЕМА: СЪСЩЕСТВУВАЩА СХЕМА 5

2026

ЧЕРТЕЖ N:


09-25-0

СХЕМА №9

ПРОЕКТНА ОБОБЩЕНА СХЕМА НА ВСИЧКИ ПЪТНИ ЗНАЦИ

План за възстановяване и устойчивост

Финансирано от Европейския съюз
NextGenerationEU

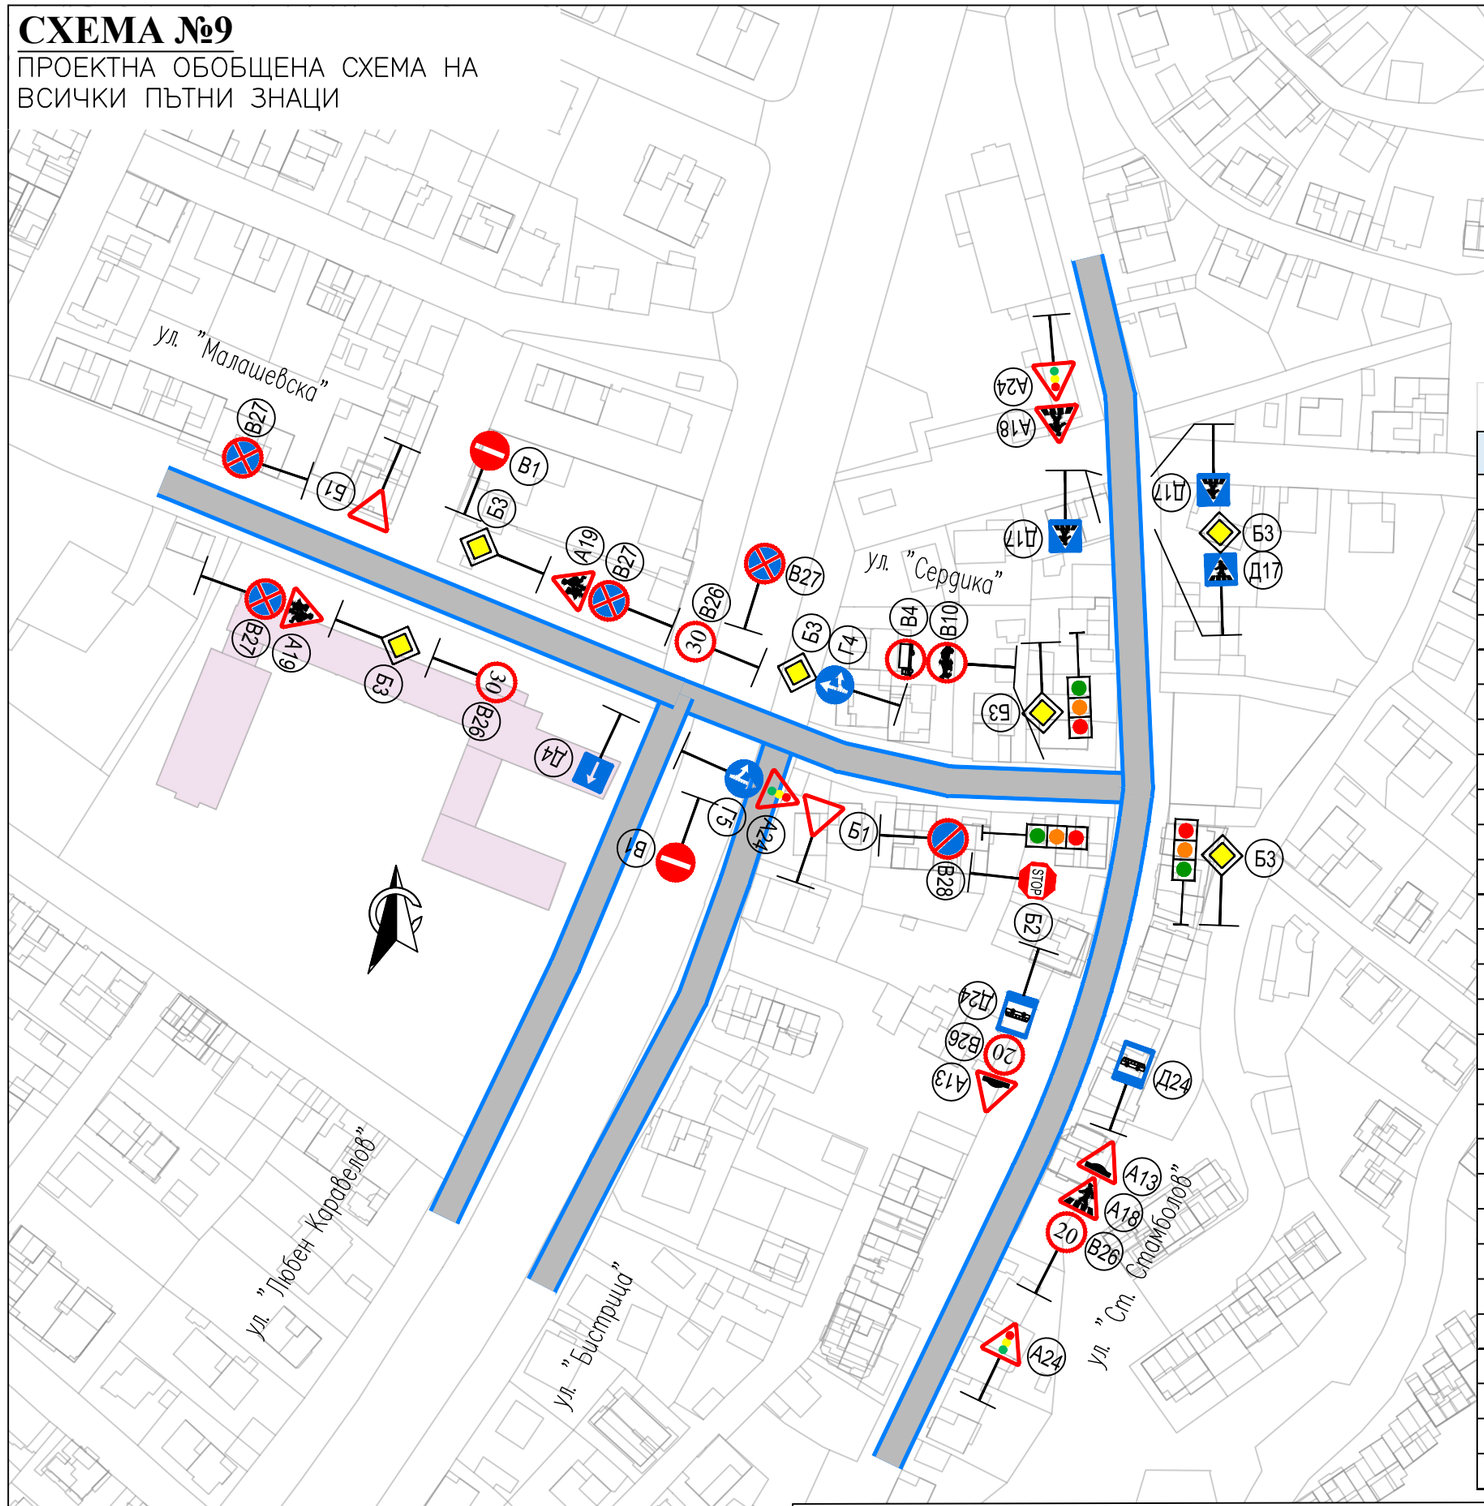

Табличен регистър на Проектните пътни знаци

№	Вид	Типоразмер	Стойка (m)	Обхват на поставяне	Забележка
1	Д4	II	3,5		
2	А24	II	3,5		
3	А13+А18+В26	II	4,5		
4	В26	II	3,5		
5	В26	II	3,5		
6	В1	II	3,5		
7	Б3	II	3,5		
8	В27	II	3,5		
9	В4+В10	II	4		
10	Д17	II	3,5		
11	Д17	II	3,5		
12	Д17	II	3,5		
13	А18+А24	II	4		
14	А24+Г5	II	4	Пътно кръстовище ул. Стефан Стамболов и ул. Сердика	
15	Б3	II	3,5		
16	Б1	II	3,5		
17	В27	II	3,5		
18	В1	II	3,5		
19	А19+В27	II	4		
20	Б3+Д17	II	4		
21	Д24	II	3,5		
22	А13+В26+Д24	II	4,5		
23	А19+В27	II	4		
24	В28	II	3,5		
25	Б1	II	3,5		
26	Б3+Г4	II	4		
27	Б2	II	3,5		
28	Б3	II	3,5		
29	Б3	II	3,5		

Управител:

/инж. Зорница Чанева/

ВЪЗЛОЖИТЕЛ:
ОБЩИНА САНДАНСКИ
ИЗПЪЛНИТЕЛ:
МЕГА–ИНЖСТРОЙ ЕООД

ОБЕКТ: ГЕНЕРАЛЕН ПЛАН ЗА ОРГАНИЗАЦИЯ НА ДВИЖЕНИЕТО НА ГР. САНДАНСКИ

ФАЗА: ПРЕДВАРИТЕЛЕН ПРОЕКТ

СХЕМА: СЪСЩЕСТВУВАЩА СХЕМА 6

2026

ЧЕРТЕЖ N:


09–26–0

СХЕМА №9

ПРОЕКТНА ОБОБЩЕНА СХЕМА НА ВСИЧКИ ПЪТНИ ЗНАЦИ

План за възстановяване и устойчивост

Финансирано от Европейския съюз
NextGenerationEU

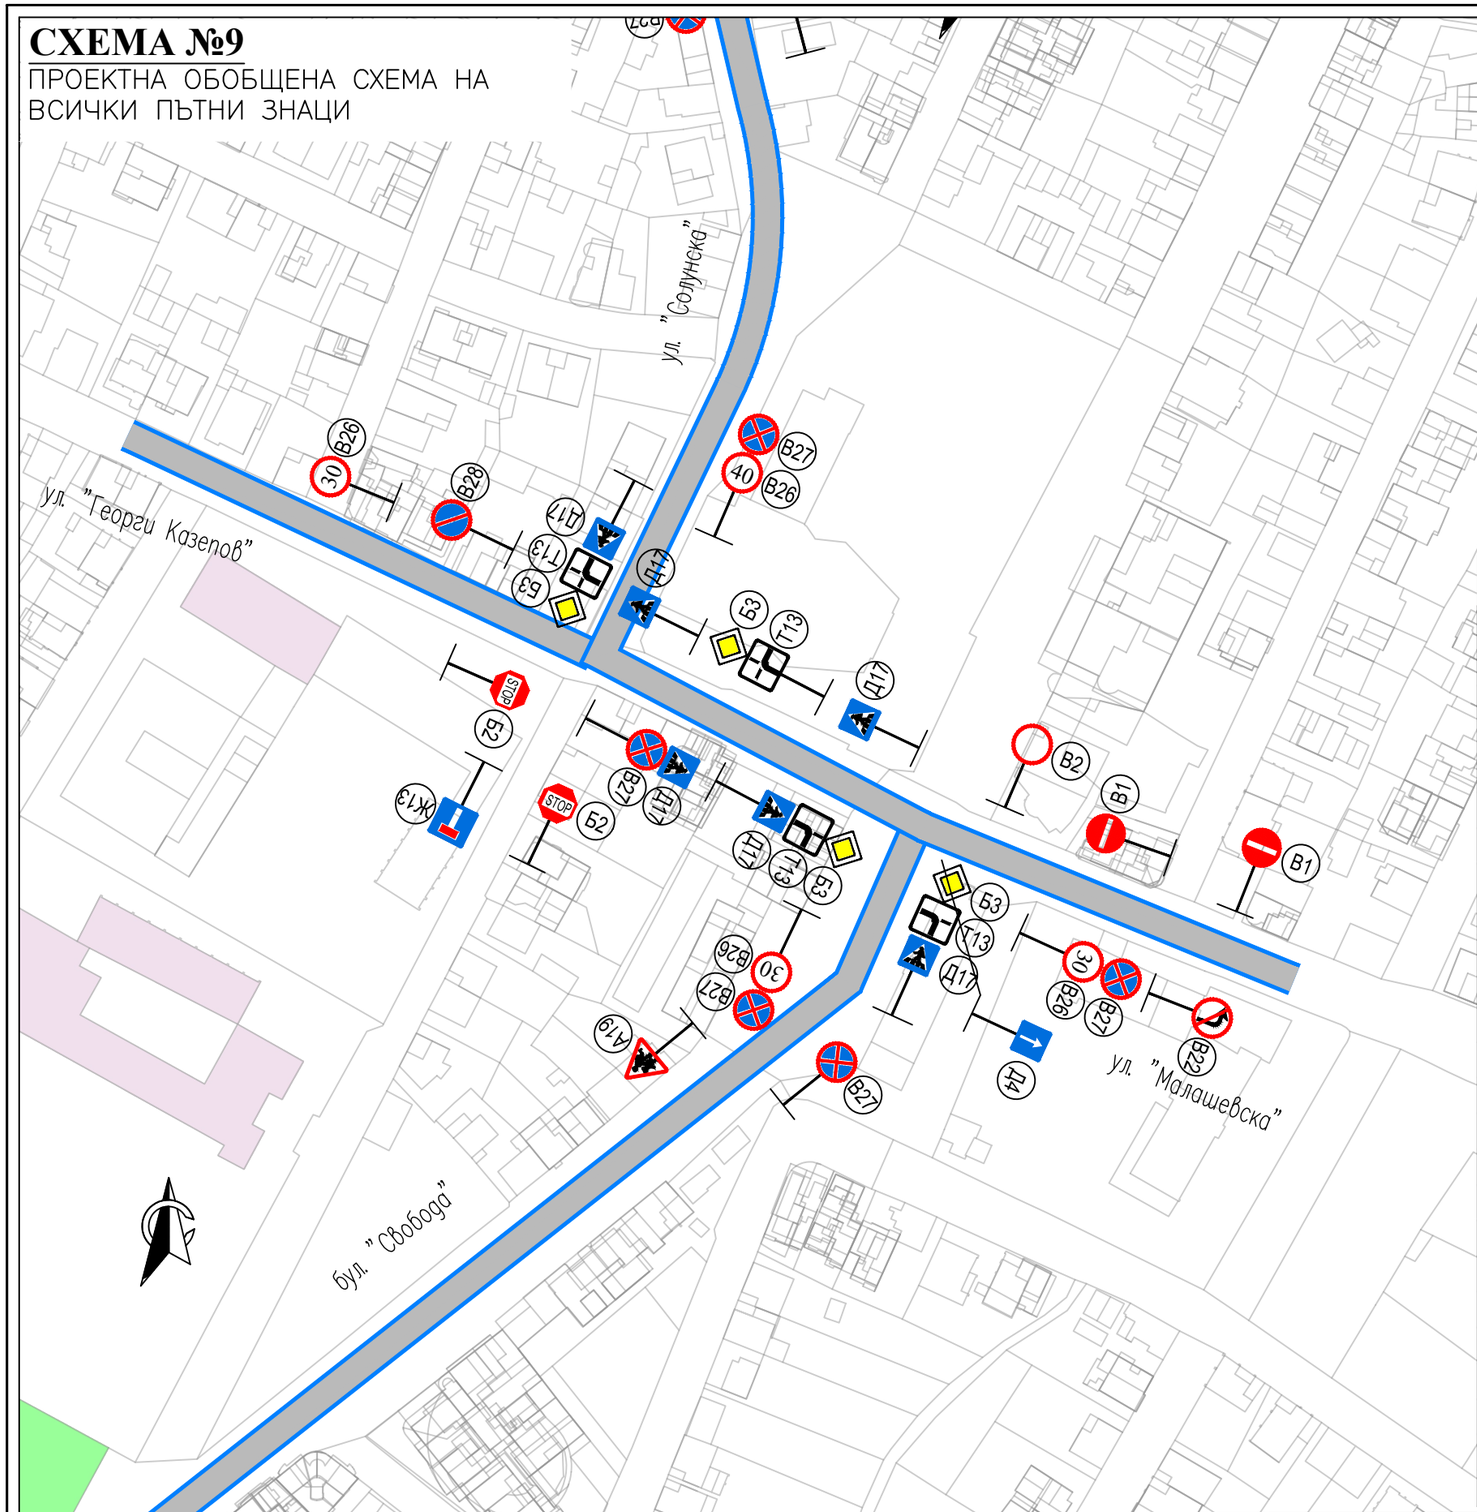

Табличен регистър на Проектните пътни знаци

№	Вид	Типоразмер	Стойка (m)	Обхват на поставяне	Забележка
1	B27+B26	II	4	Пътно кръстовище бул. Свобода, ул. Малашевска и ул. Солунска	
2	B26	II	3,5		
3	Д4	II	3,5		
4	Б3+T13+Д17	II	4,5		
5	Д17	II	3,5		
6	B27+B26	II	4		
7	B27+B26	II	4		
8	Б3+T13+Д17	II	4,5		
9	A19	II	3,5		
10	Б3+T17+Д17	II	4,5		
11	Б2	II	3,5		
12	Ж13	II	3,5		
13	Б2	II	3,5		
14	B28	II	3,5		
15	Д17+B27	II	4		
16	Б3+T13	II	4		
17	Д17	II	3,5		
18	Д17	II	3,5		
19	Д17	II	3,5		
20	B2	II	3,5		
21	B27	II	3,5		
22	B1	II	3,5		
23	B1	II	3,5		
24	B22	II	3,5		

Управител:

/инж. Зорница Чанева/

ВЪЗЛОЖИТЕЛ:
ОБЩИНА САНДАНСКИ
ИЗПЪЛНИТЕЛ:
МЕГА–ИНЖСТРОЙ ЕООД

САНДАНСКИ

ОБЕКТ: ГЕНЕРАЛЕН ПЛАН ЗА ОРГАНИЗАЦИЯ НА ДВИЖЕНИЕТО НА ГР. САНДАНСКИ

ФАЗА: ПРЕДВАРИТЕЛЕН ПРОЕКТ

СХЕМА: СЪСЩЕСТВУВАЩА СХЕМА 7

2026

ЧЕРТЕЖ N:


09–27–0

СХЕМА №9

ПРОЕКТНА ОБОБЩЕНА СХЕМА НА ВСИЧКИ ПЪТНИ ЗНАЦИ

План за възстановяване и устойчивост

Финансирано от Европейския съюз
NextGenerationEU

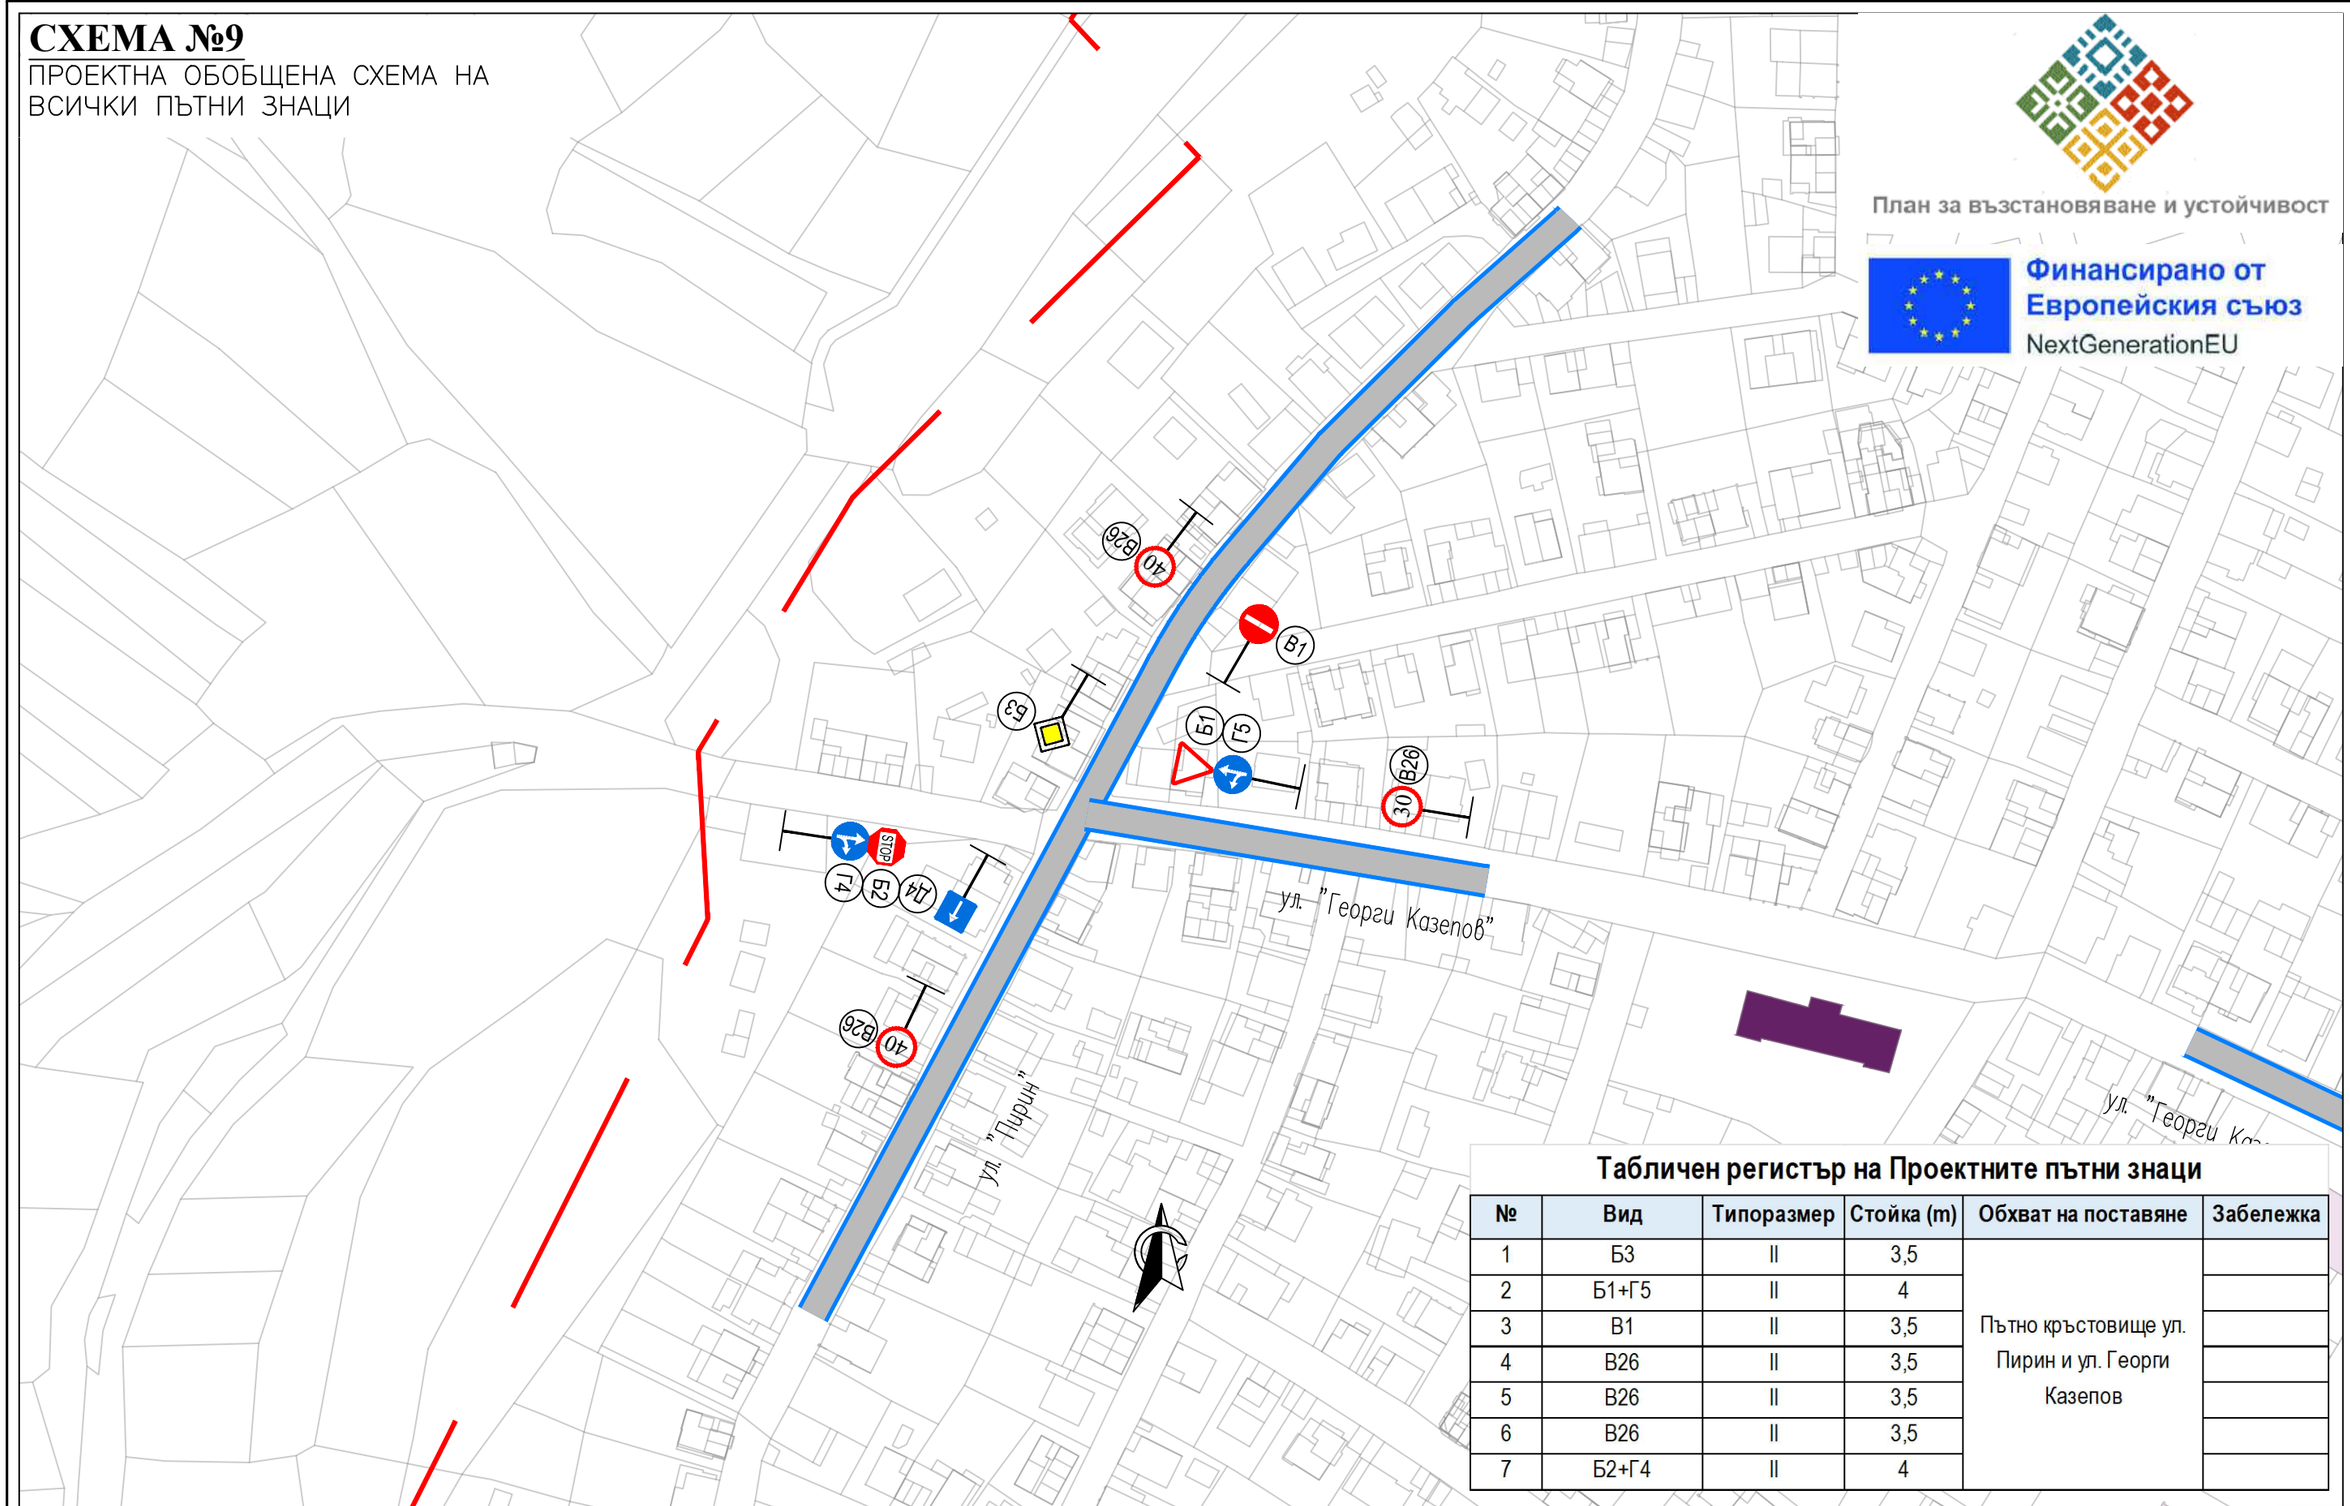

Табличен регистър на Проектните пътни знаци

№	Вид	Типоразмер	Стойка (m)	Обхват на поставяне	Забележка
1	Б3	II	3,5	Пътно кръстовище ул. Пирин и ул. Георги Казепов	
2	Б1+Г5	II	4		
3	B1	II	3,5		
4	B26	II	3,5		
5	B26	II	3,5		
6	B26	II	3,5		
7	Б2+Г4	II	4		

Управител:

/инж. Зорница Чанева/

ВЪЗЛОЖИТЕЛ:
ОБЩИНА САНДАНСКИ
ИЗПЪЛНИТЕЛ:
МЕГА–ИНЖСТРОЙ ЕООД

ОБЕКТ: ГЕНЕРАЛЕН ПЛАН ЗА ОРГАНИЗАЦИЯ НА ДВИЖЕНИЕТО НА ГР. САНДАНСКИ

ФАЗА: ПРЕДВАРИТЕЛЕН ПРОЕКТ

СХЕМА: СЪСЩЕСТВУВАЩА СХЕМА 8

2026

ЧЕРТЕЖ N:


09–28–0

СХЕМА №9

ПРОЕКТНА ОБОБЩЕНА СХЕМА НА ВСИЧКИ ПЪТНИ ЗНАЦИ

План за възстановяване и устойчивост

Финансирано от Европейския съюз
NextGenerationEU

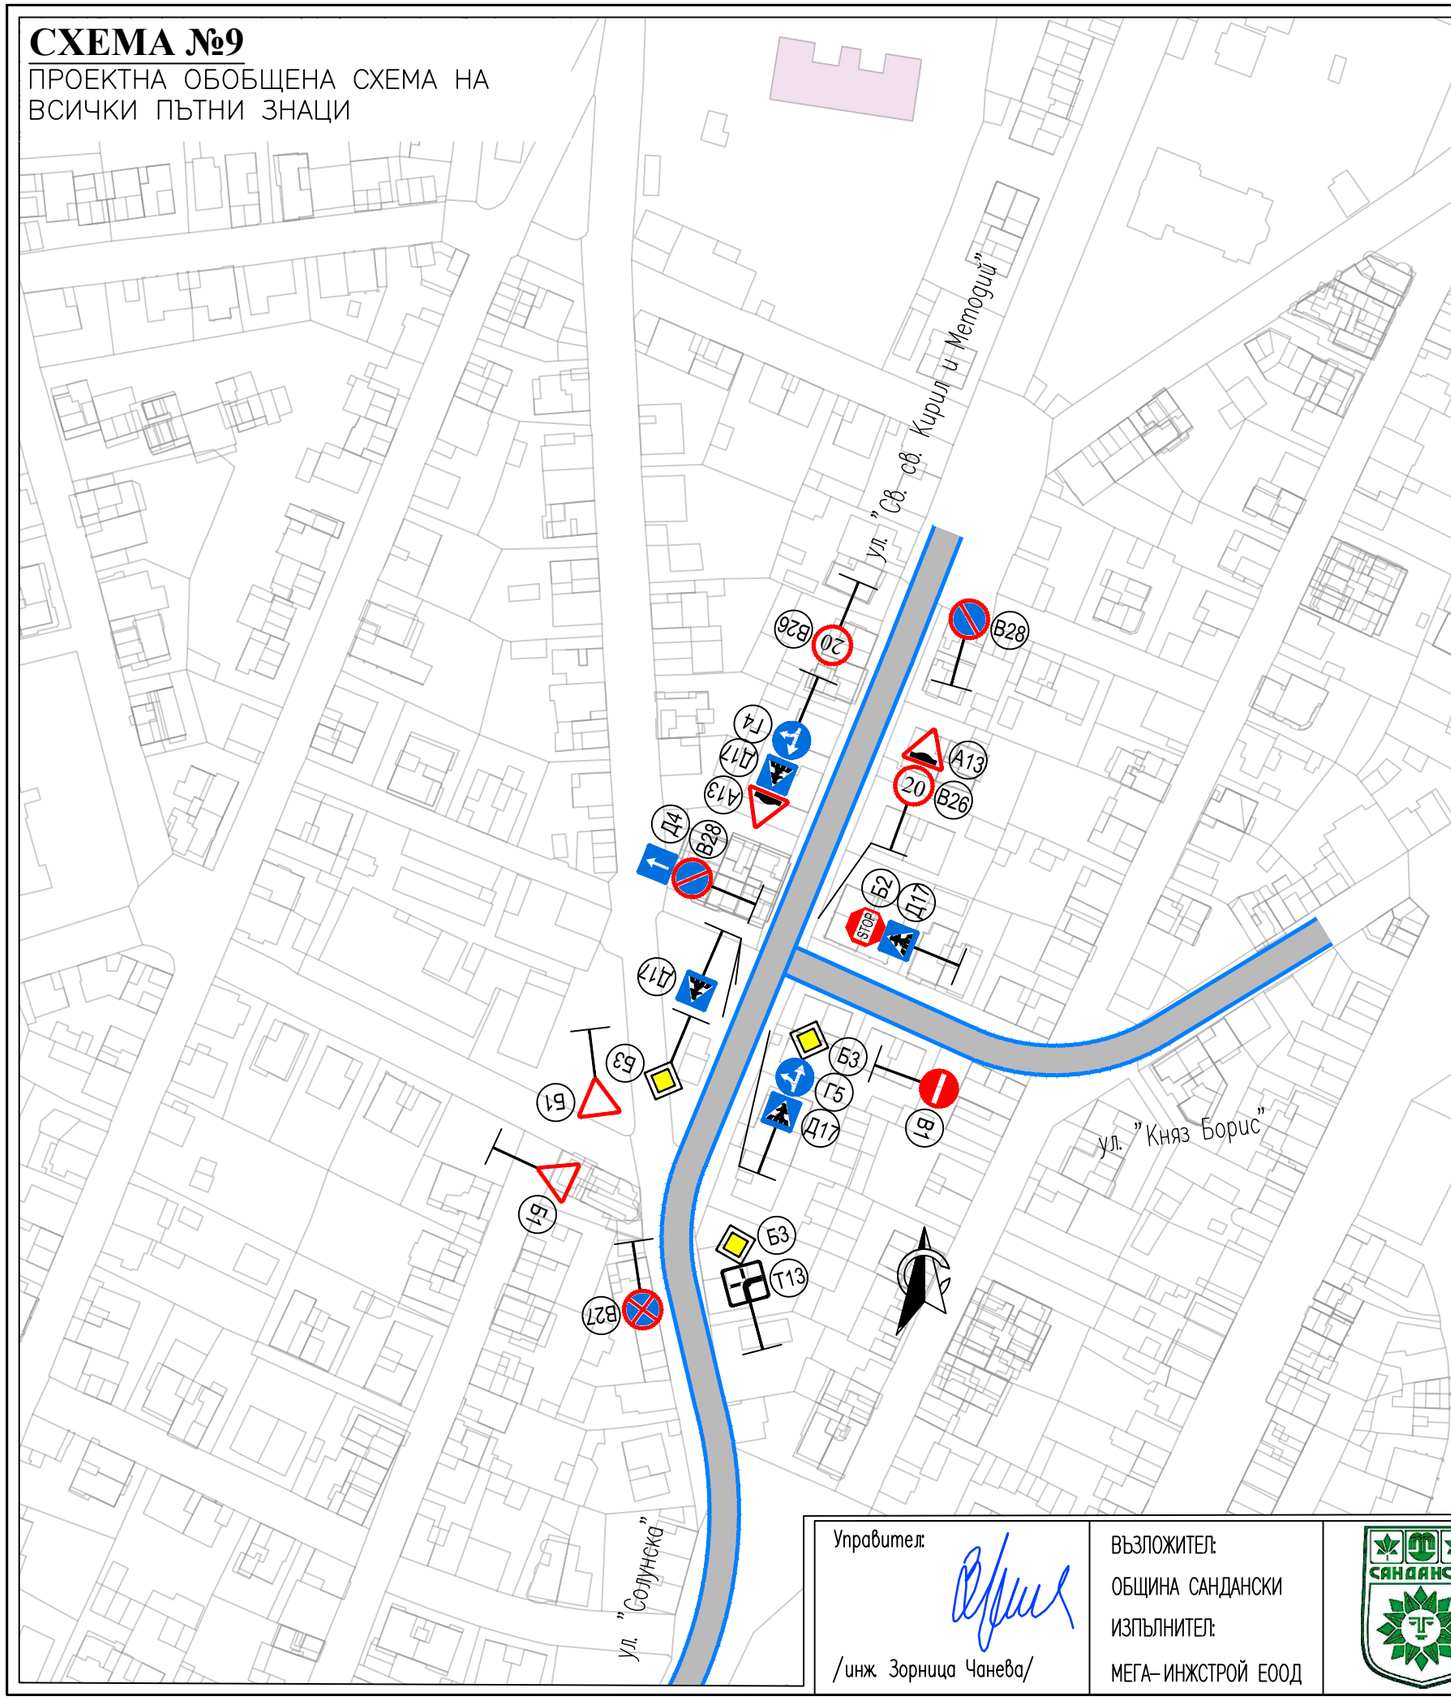

Табличен регистър на Проектните пътни знаци

№	Вид	Типоразмер	Стойка (m)	Обхват на поставяне	Забележка
1	B28	II	3,5	Пътно кръстовище ул. Свети Свети Кирил и Методи и ул. Княз Борис	
2	B26	II	3,5		
3	А13+B26	II	4		
4	Д17	II	3,5		
5	Д17	II	3,5		
6	А13+Д17+Г4	II	4,5		
7	Д4+B28	II	4		
8	Б2+Д17	II	4		
9	В1	II	3,5		
10	Б3+Г5+Д17	II	4,5		
11	Б3	II	3,5		
12	Б3+Т13	II	4		
13	Б1	II	3,5		
14	Б1	II	3,5		
15	B27	II	3,5		

Управител:

/инж. Зорница Чанева/

ВЪЗЛОЖИТЕЛ:
ОБЩИНА САНДАНСКИ
ИЗПЪЛНИТЕЛ:
МЕГА–ИНЖСТРОЙ ЕООД

ОБЕКТ: ГЕНЕРАЛЕН ПЛАН ЗА ОРГАНИЗАЦИЯ НА ДВИЖЕНИЕТО НА ГР. САНДАНСКИ

ФАЗА: ПРЕДВАРИТЕЛЕН ПРОЕКТ


СХЕМА: СЪСЩЕСТВУВАЩА СХЕМА 9

2026

ЧЕРТЕЖ N:
09–29–0

СХЕМА №9

ПРОЕКТНА ОБОБЩЕНА СХЕМА НА ВСИЧКИ ПЪТНИ ЗНАЦИ

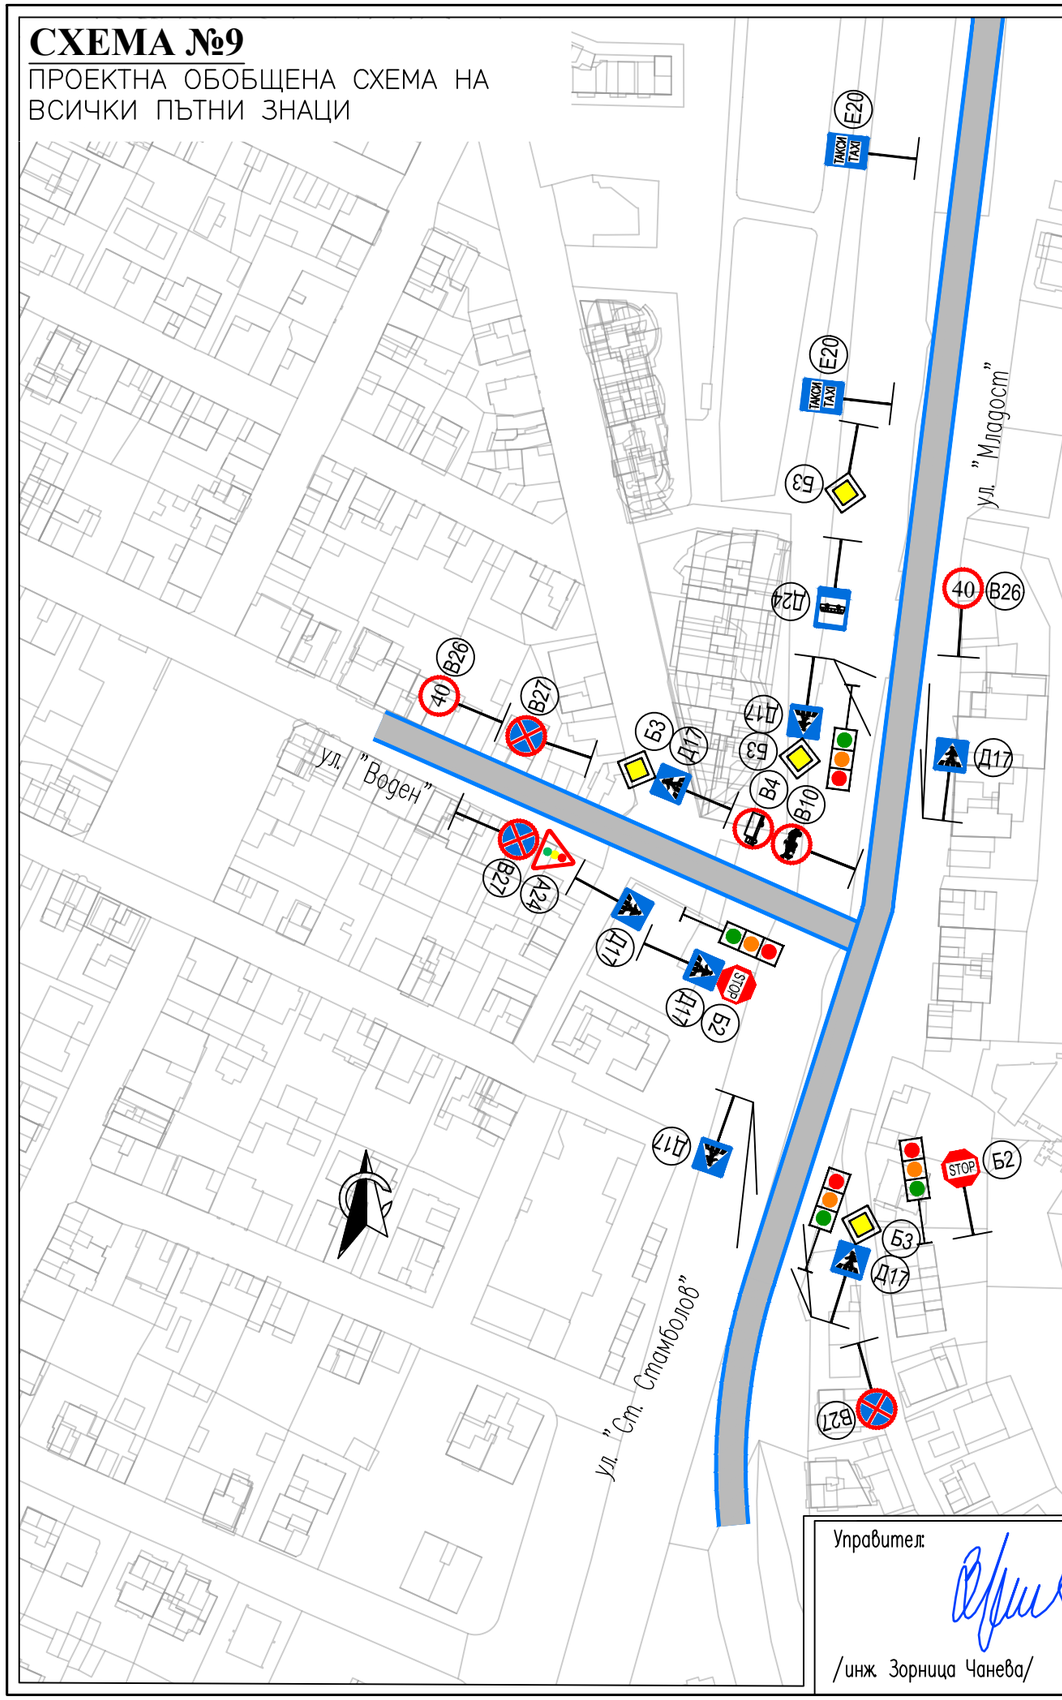

План за възстановяване и устойчивост

Финансирано от Европейския съюз

NextGenerationEU

Табличен регистър на Проектните пътни знаци

№	Вид	Типоразмер	Стойка (m)	Обхват на поставяне	Забележка
1	Д17	II	3,5	Пътно кръстовище ул. Воден, ул. Стефан Стамболов и ул. Младост	
2	В26	II	3,5		
3	В26	II	3,5		
4	Д17	II	3,5		
5	Д17	II	3,5		
6	Д17	II	3,5		
7	В4+В10	II	4		
8	В27	II	3,5		
9	Б2	II	3,5		
10	Е20	II	3,5		
11	Б3	II	3,5		
12	Д24	II	3,5		
13	Б3+Д17	II	4		
14	Б3+Д17	II	4		
15	Б2+Д17	II	4		
16	Б3+Д17	II	4		
17	Д17	II	3,5		
18	Д17	II	3,5		
19	Д17	II	3,5		
20	В27	II	3,5		
21	Е20	II	3,5		

Управител:

/инж. Зорница Чанева/

ВЪЗЛОЖИТЕЛ:
ОБЩИНА САНДАНСКИ
ИЗПЪЛНИТЕЛ:
МЕГА–ИНЖСТРОЙ ЕООД

ОБЕКТ: ГЕНЕРАЛЕН ПЛАН ЗА ОРГАНИЗАЦИЯ НА ДВИЖЕНИЕТО НА ГР. САНДАНСКИ

ФАЗА: ПРЕДВАРИТЕЛЕН ПРОЕКТ

СХЕМА: СЪСЩЕСТВУВАЩА СХЕМА 10

2026

ЧЕРТЕЖ N:


09–30–0

СХЕМА №9

ПРОЕКТНА ОБОБЩЕНА СХЕМА НА ВСИЧКИ ПЪТНИ ЗНАЦИ

План за възстановяване и устойчивост

Финансирано от Европейския съюз
NextGenerationEU

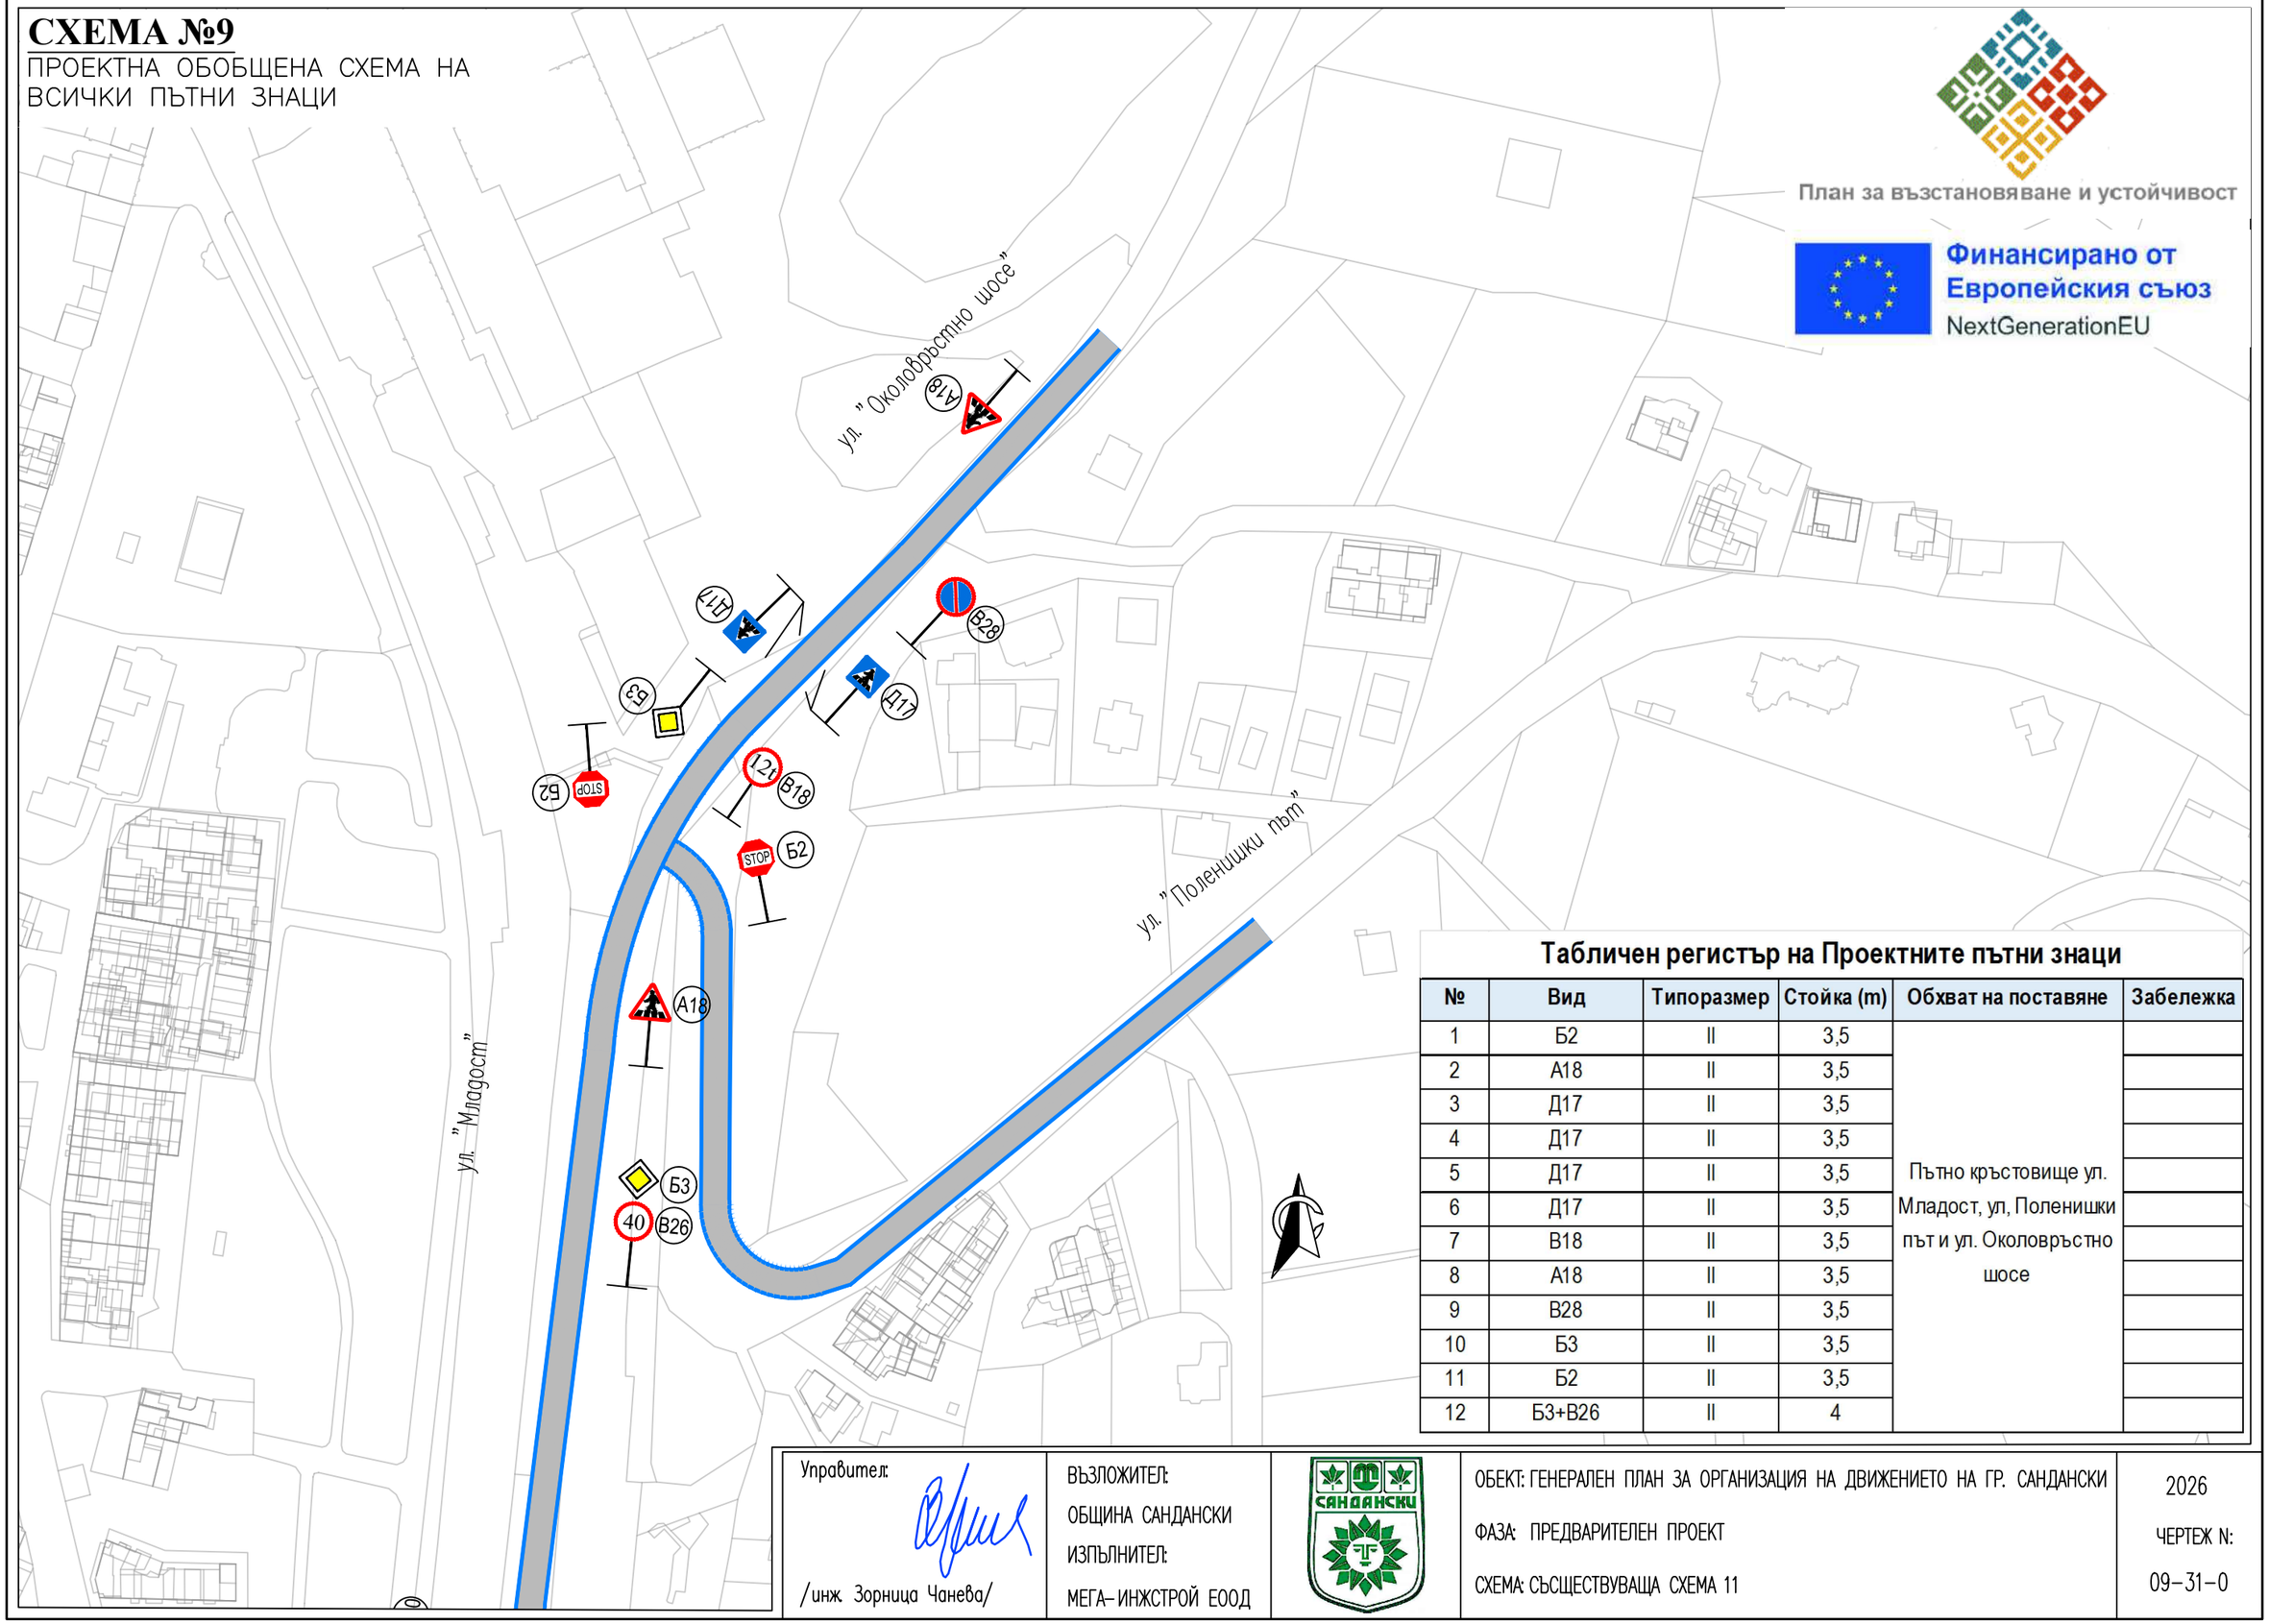

Табличен регистър на Проектните пътни знаци

№	Вид	Типоразмер	Стойка (m)	Обхват на поставяне	Забележка
1	Б2	II	3,5	Пътно кръстовище ул. Младост, ул, Поленишки път и ул. Околовръстно шосе	
2	А18	II	3,5		
3	Д17	II	3,5		
4	Д17	II	3,5		
5	Д17	II	3,5		
6	Д17	II	3,5		
7	В18	II	3,5		
8	А18	II	3,5		
9	В28	II	3,5		
10	Б3	II	3,5		
11	Б2	II	3,5		
12	Б3+В26	II	4		

Управител:

/инж. Зорница Чанева/

ВЪЗЛОЖИТЕЛ:
ОБЩИНА САНДАНСКИ
ИЗПЪЛНИТЕЛ:
МЕГА–ИНЖСТРОЙ ЕООД

ОБЕКТ: ГЕНЕРАЛЕН ПЛАН ЗА ОРГАНИЗАЦИЯ НА ДВИЖЕНИЕТО НА ГР. САНДАНСКИ

ФАЗА: ПРЕДВАРИТЕЛЕН ПРОЕКТ

СХЕМА: СЪСЩЕСТВУВАЩА СХЕМА 11

2026

ЧЕРТЕЖ N:


09–31–0

СХЕМА №9

ПРОЕКТНА ОБОБЩЕНА СХЕМА НА ВСИЧКИ ПЪТНИ ЗНАЦИ

План за възстановяване и устойчивост

Финансирано от Европейския съюз
NextGenerationEU

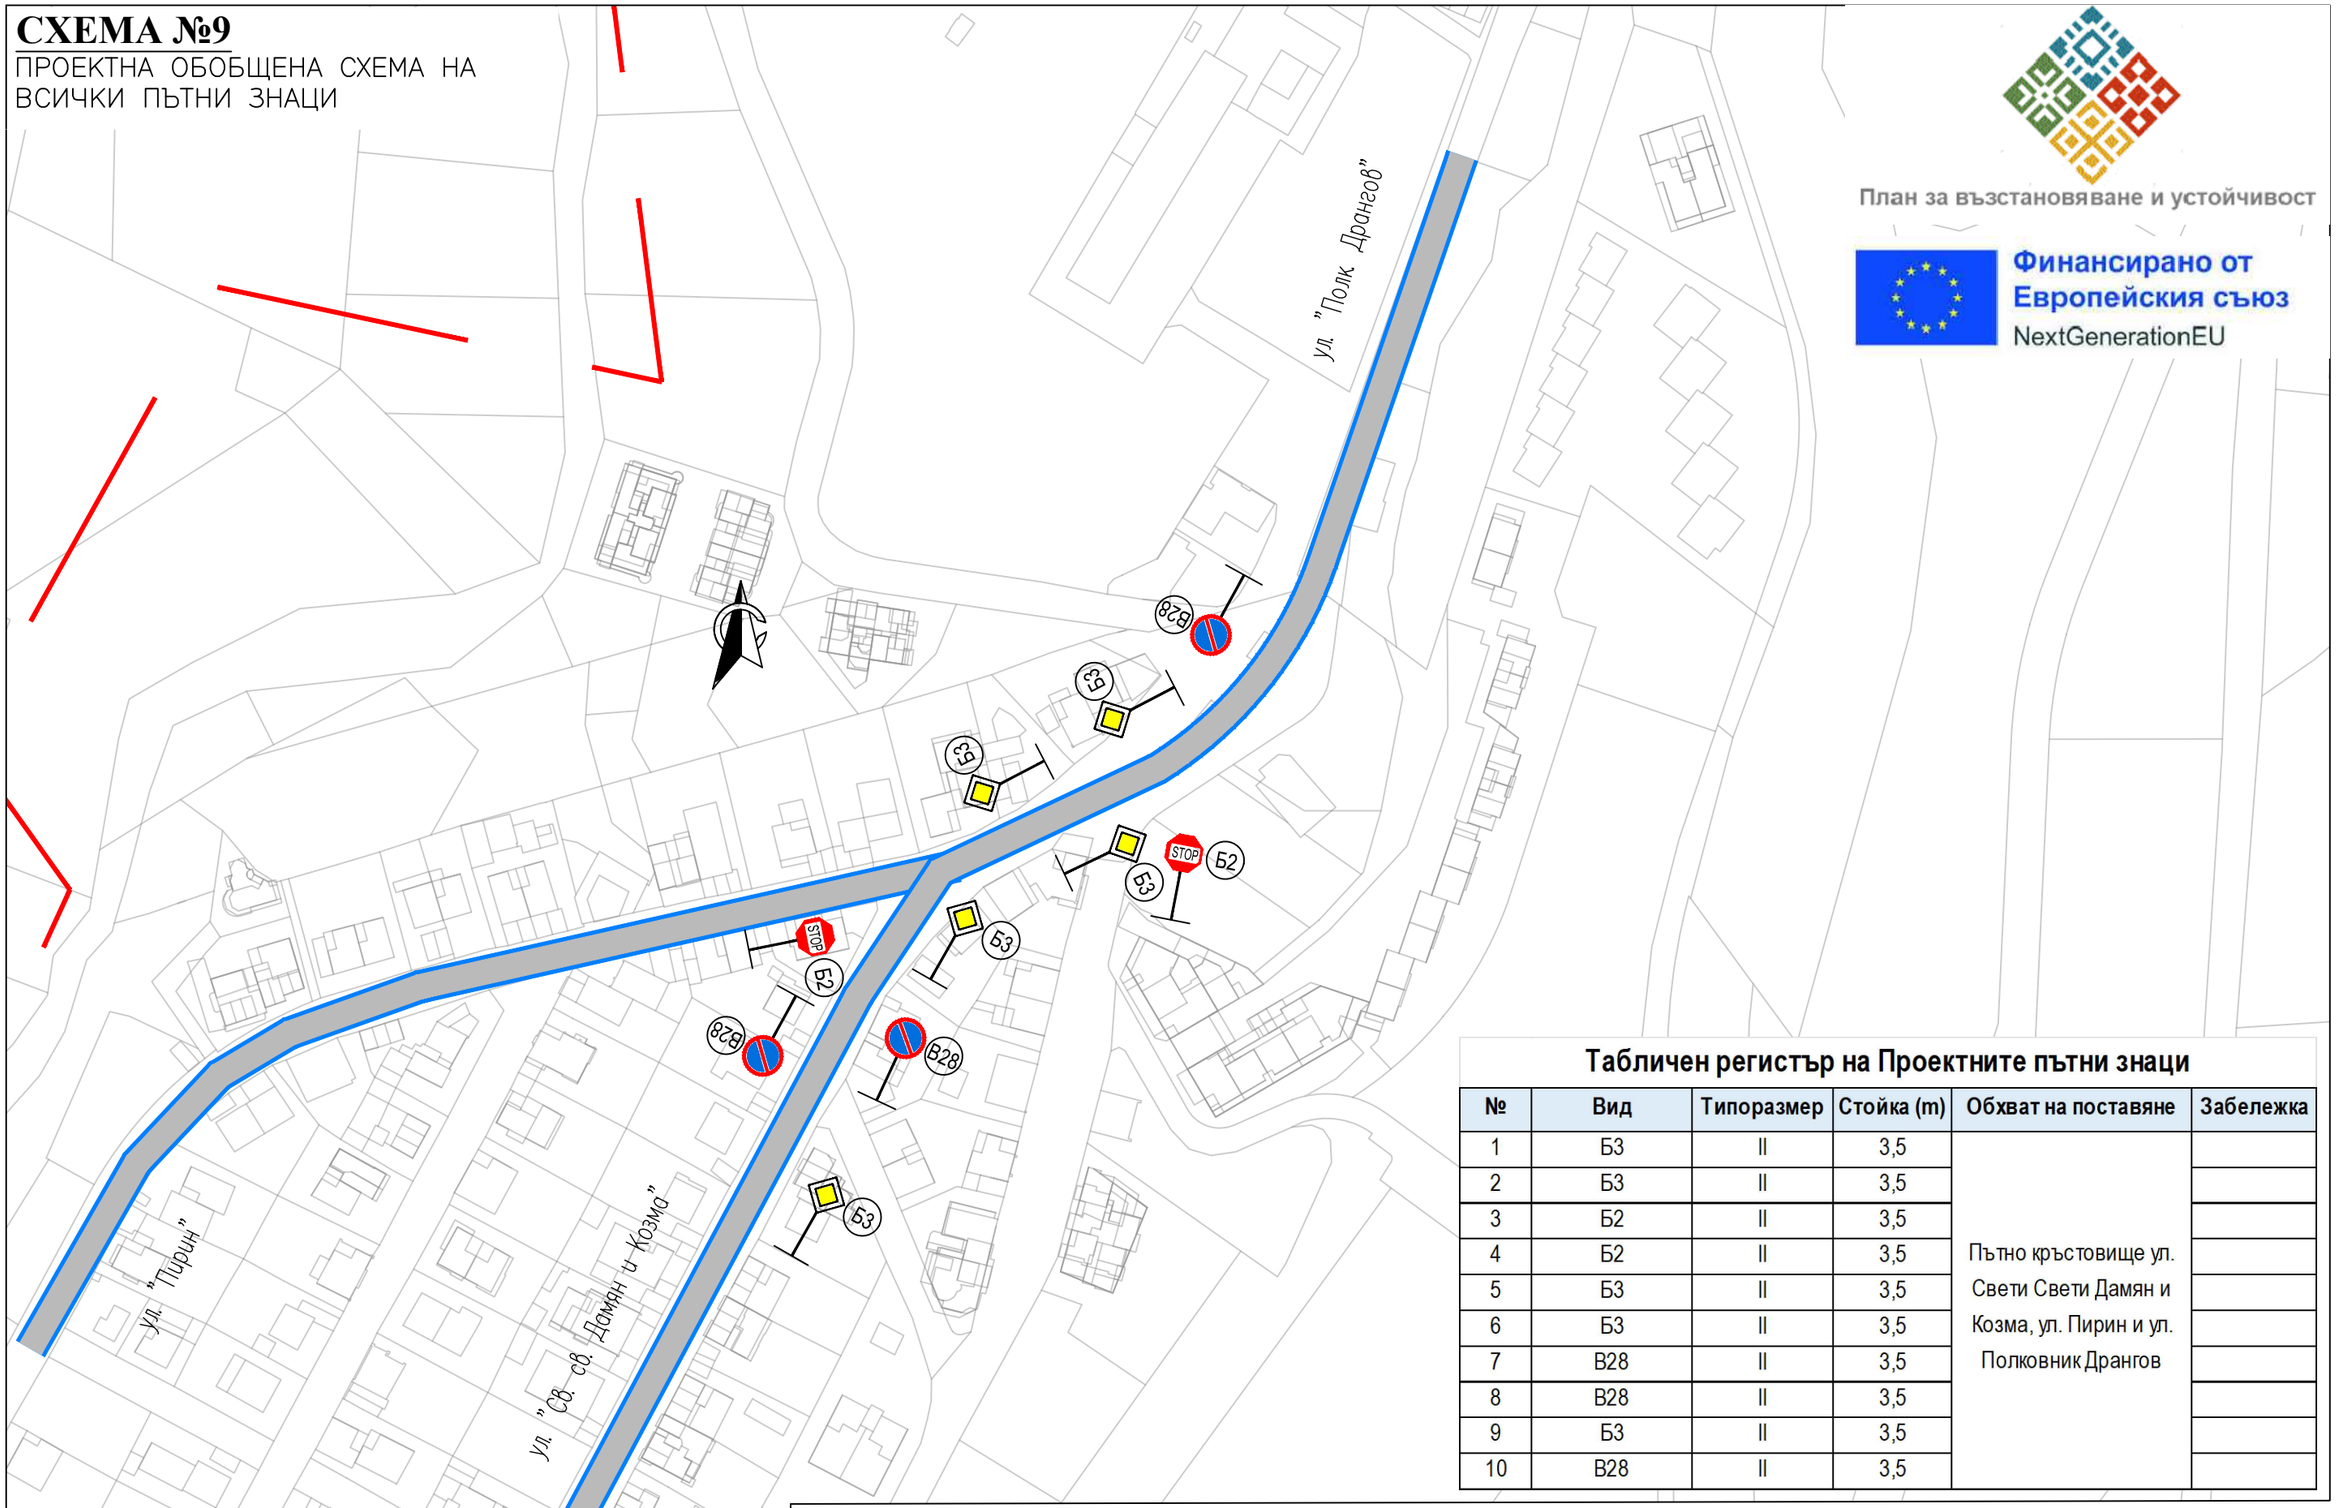

Табличен регистър на Проектните пътни знаци

№	Вид	Типоразмер	Стойка (m)	Обхват на поставяне	Забележка
1	Б3	II	3,5	Пътно кръстовище ул. Свети Свети Дамян и Козма, ул. Пирин и ул. Полковник Дрангов	
2	Б3	II	3,5		
3	Б2	II	3,5		
4	Б2	II	3,5		
5	Б3	II	3,5		
6	Б3	II	3,5		
7	B28	II	3,5		
8	B28	II	3,5		
9	Б3	II	3,5		
10	B28	II	3,5		

Управител:

/инж. Зорница Чанева/

ВЪЗЛОЖИТЕЛ:
ОБЩИНА САНДАНСКИ
ИЗПЪЛНИТЕЛ:
МЕГА–ИНЖСТРОЙ ЕООД

ОБЕКТ: ГЕНЕРАЛЕН ПЛАН ЗА ОРГАНИЗАЦИЯ НА ДВИЖЕНИЕТО НА ГР. САНДАНСКИ

ФАЗА: ПРЕДВАРИТЕЛЕН ПРОЕКТ

СХЕМА: СЪСЩЕСТВУВАЩА СХЕМА 12

2026

ЧЕРТЕЖ N:


09–32–0

СХЕМА №9

ПРОЕКТНА ОБОБЩЕНА СХЕМА НА ВСИЧКИ ПЪТНИ ЗНАЦИ

План за възстановяване и устойчивост

Финансирано от Европейския съюз
NextGenerationEU

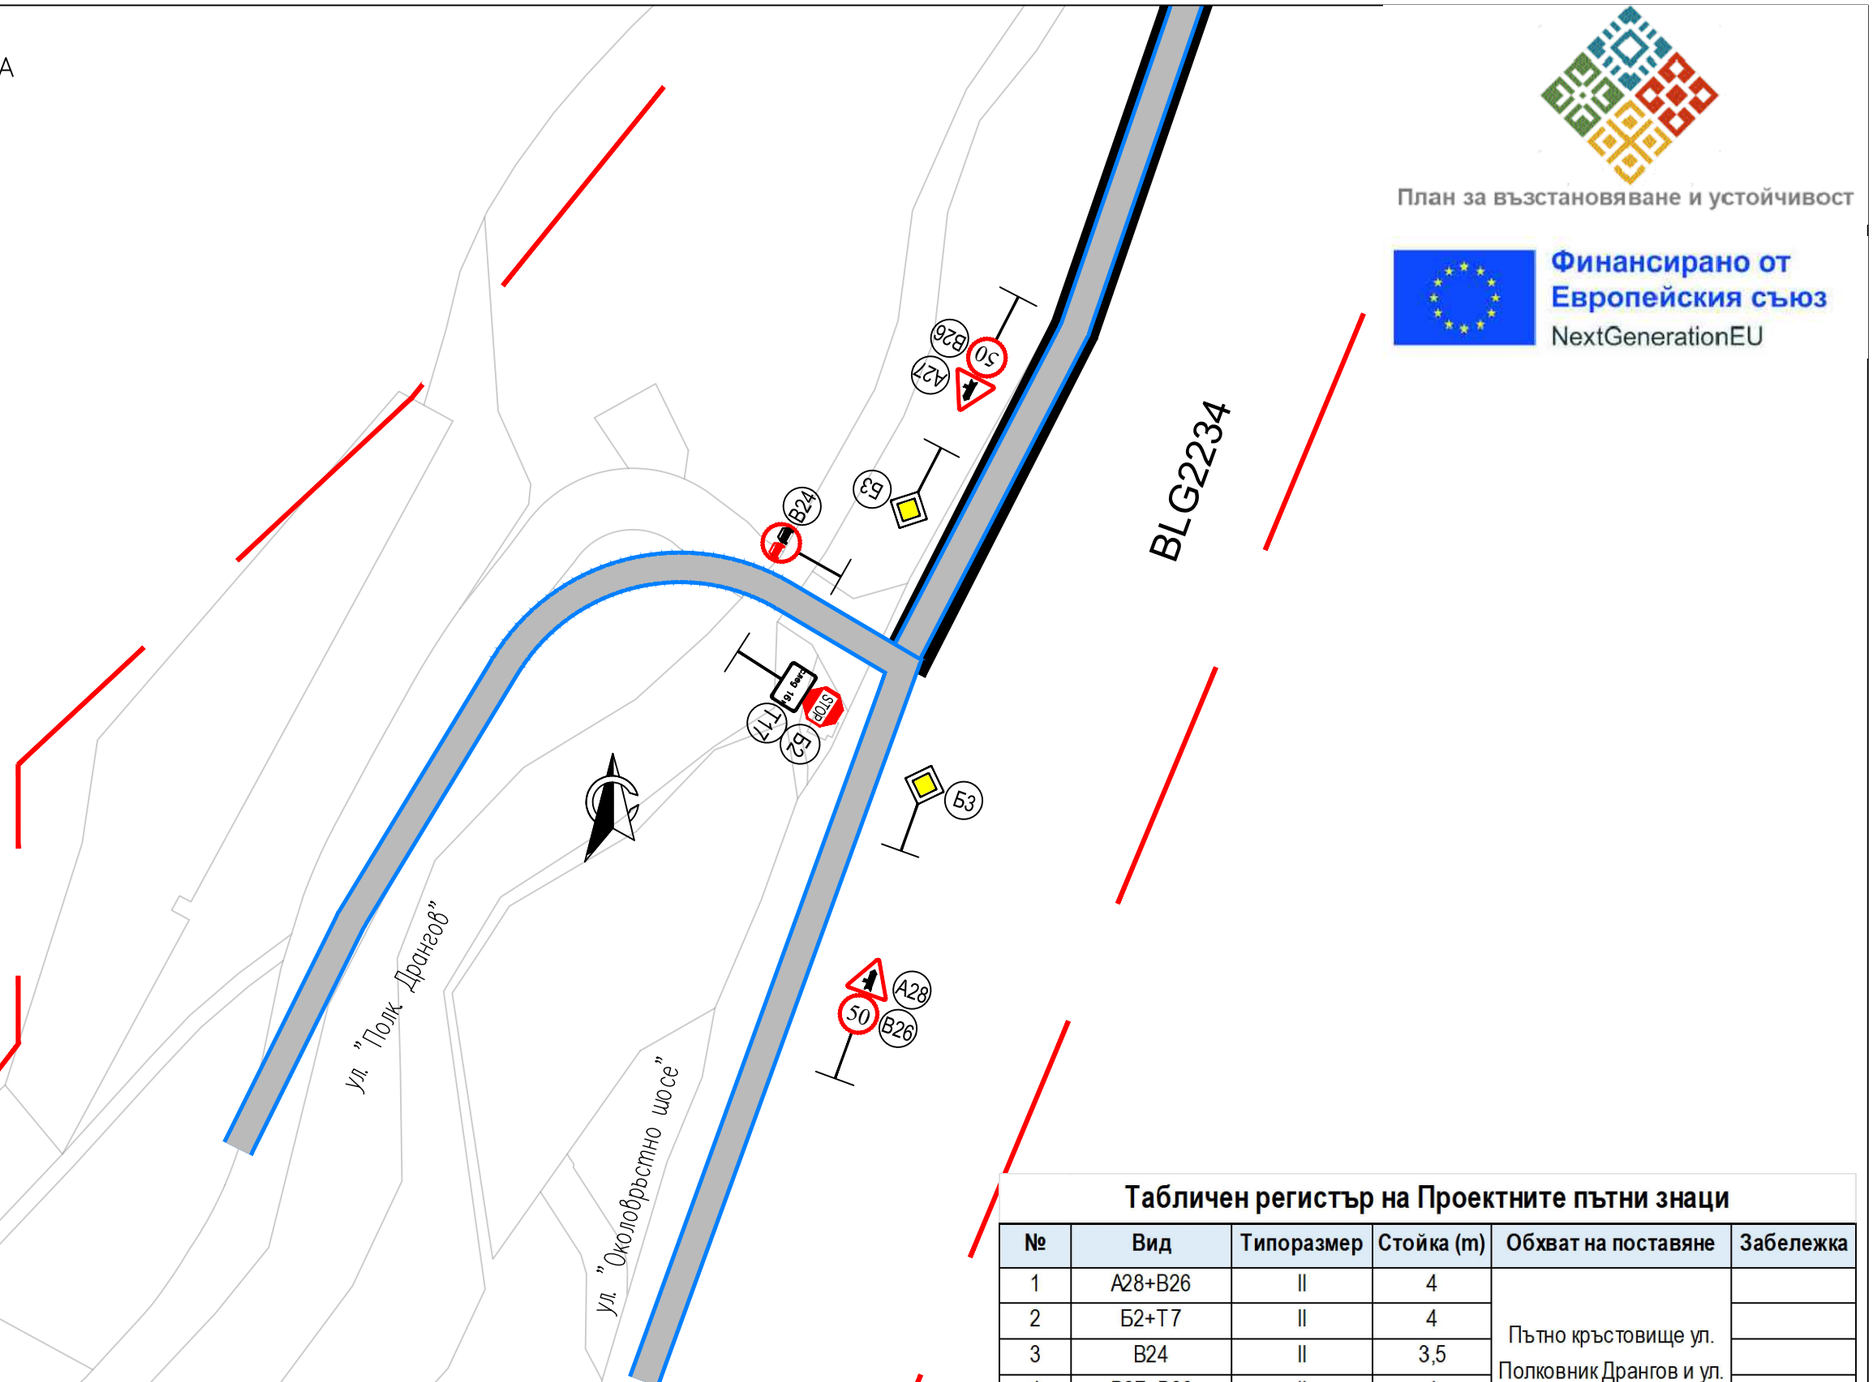

Табличен регистър на Проектните пътни знаци

№	Вид	Типоразмер	Стойка (m)	Обхват на поставяне	Забележка
1	A28+B26	II	4	Пътно кръстовище ул. Полковник Дрангов и ул. Околовръстно шосе	
2	Б2+Т7	II	4		
3	B24	II	3,5		
4	B27+B26	II	4		
5	Б3	II	3,5		
6	Б3	II	3,5		

Управител:

/инж. Зорница Чанева/

ВЪЗЛОЖИТЕЛ:
ОБЩИНА САНДАНСКИ
ИЗПЪЛНИТЕЛ:
МЕГА–ИНЖСТРОЙ ЕООД

ОБЕКТ: ГЕНЕРАЛЕН ПЛАН ЗА ОРГАНИЗАЦИЯ НА ДВИЖЕНИЕТО НА ГР. САНДАНСКИ

ФАЗА: ПРЕДВАРИТЕЛЕН ПРОЕКТ

СХЕМА: СЪСЩЕСТВУВАЩА СХЕМА 13

2026

ЧЕРТЕЖ N:

09–33–0