

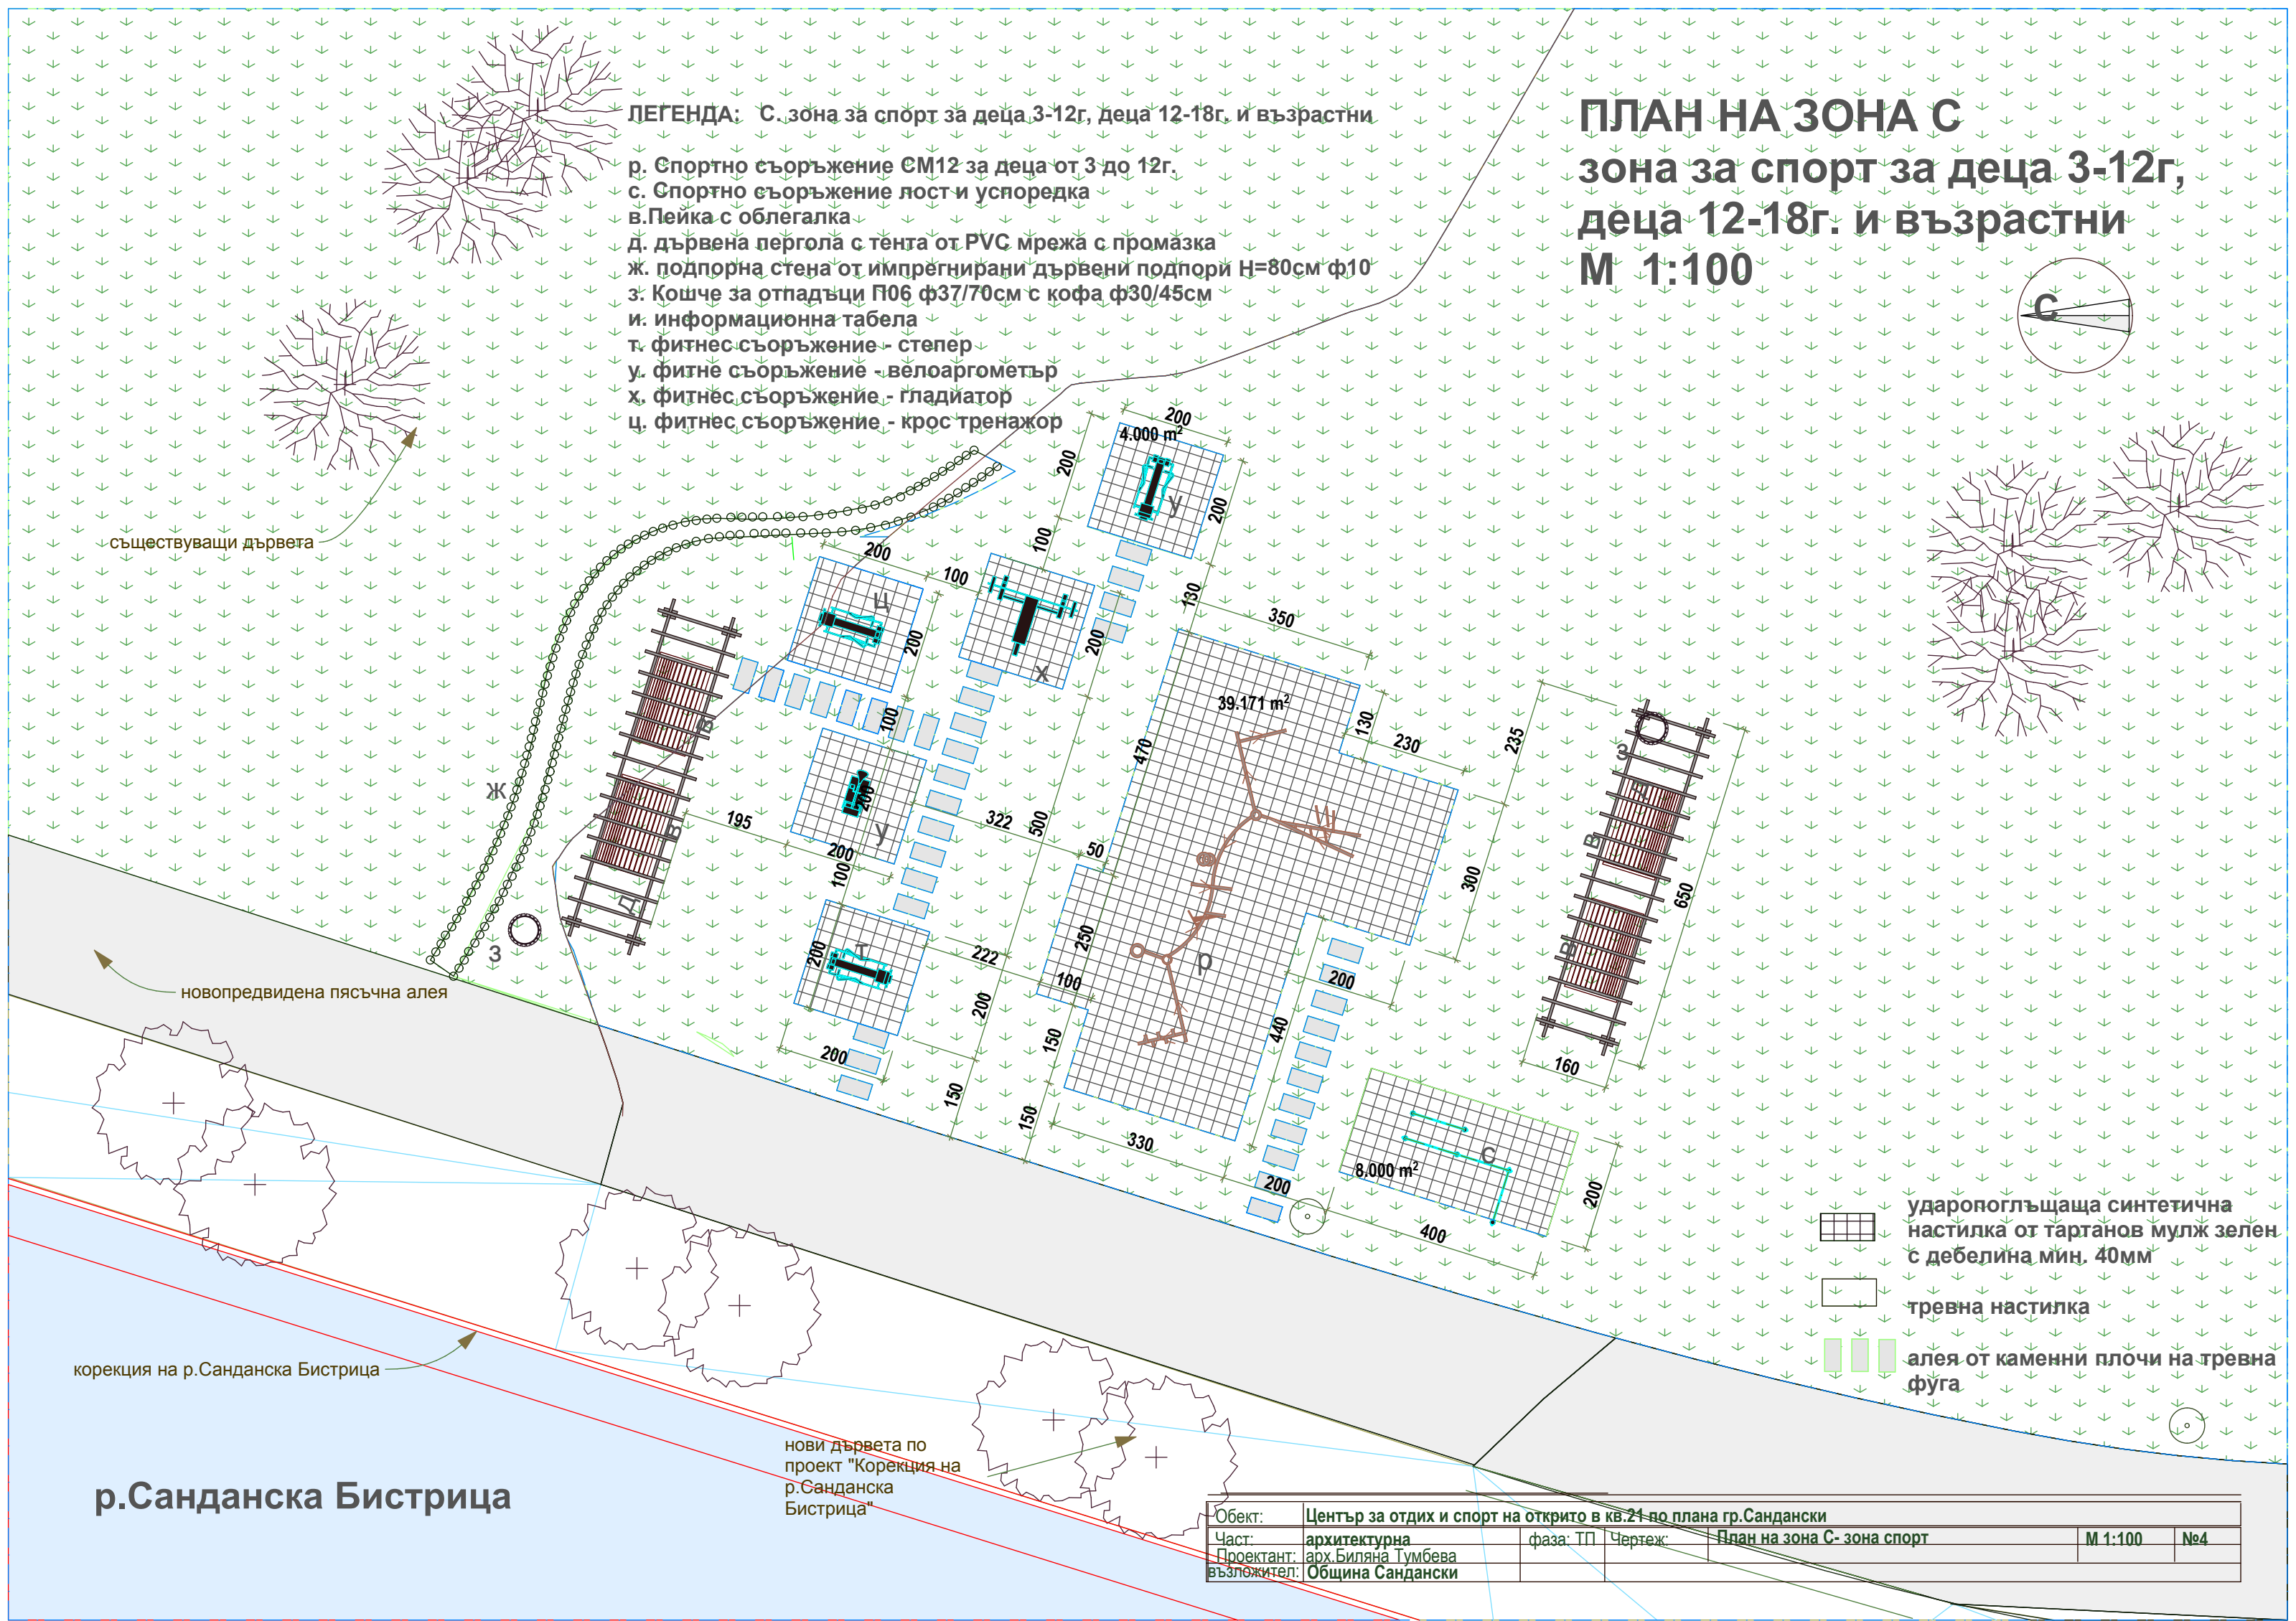
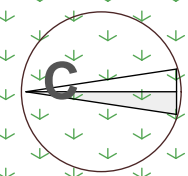
ЛЕГЕНДА: С. зона за спорт за деца 3-12г, деца 12-18г. и възрастни




- р. Спортно съоръжение SM12 за деца от 3 до 12г.
- с. Спортно съоръжение лост и успоредка
- в. Пеика с облегалка
- д. дървена пергола с тента от PVC мрежа с промазка
- ж. подпорна стена от импрегнирани дървени подпори Н=80см ф10
- з. Кошче за отпадъци П06 ф37/70см с кофа ф30/45см
- и. информациона табела
- т. фитнес съоръжение - степенер
- у. фитнес съоръжение - велоаргометър
- х. фитнес съоръжение - гладиатор
- ц. фитнес съоръжение - крос тренажор

ПЛАН НА ЗОНА С

зона за спорт за деца 3-12г, деца 12-18г. и възрастни

М 1:100



-  ударопоглъщаща синтетична настилка от тартанов мулж зелен с дебелина мин. 40мм
-  тревна настилка
-  алея от каменни плочи на тревна фуга

р.Санданска Бистрица

Обект:	Център за отдих и спорт на открито в кв.21 по плана гр.Сандански				
Част:	архитектурна	фаза:	ТП	Чертеж:	План на зона С- зона спорт
Проектант:	арх.Биляна Тумбева				
възложител:	Община Сандански				
				М 1:100	№4