
СХЕМА №1

ПРОЕКТНА КЛАСИФИКАЦИЯ НА УЛИЧНАТА МРЕЖА И ОБЕКТИ, КОИТО ВЛИЯЯТ ВЪРХУ ОРГАНИЗАЦИЯТА НА ДВИЖЕНИЕТО

План за възстановяване и устойчивост

Финансирано от Европейския съюз
NextGenerationEU

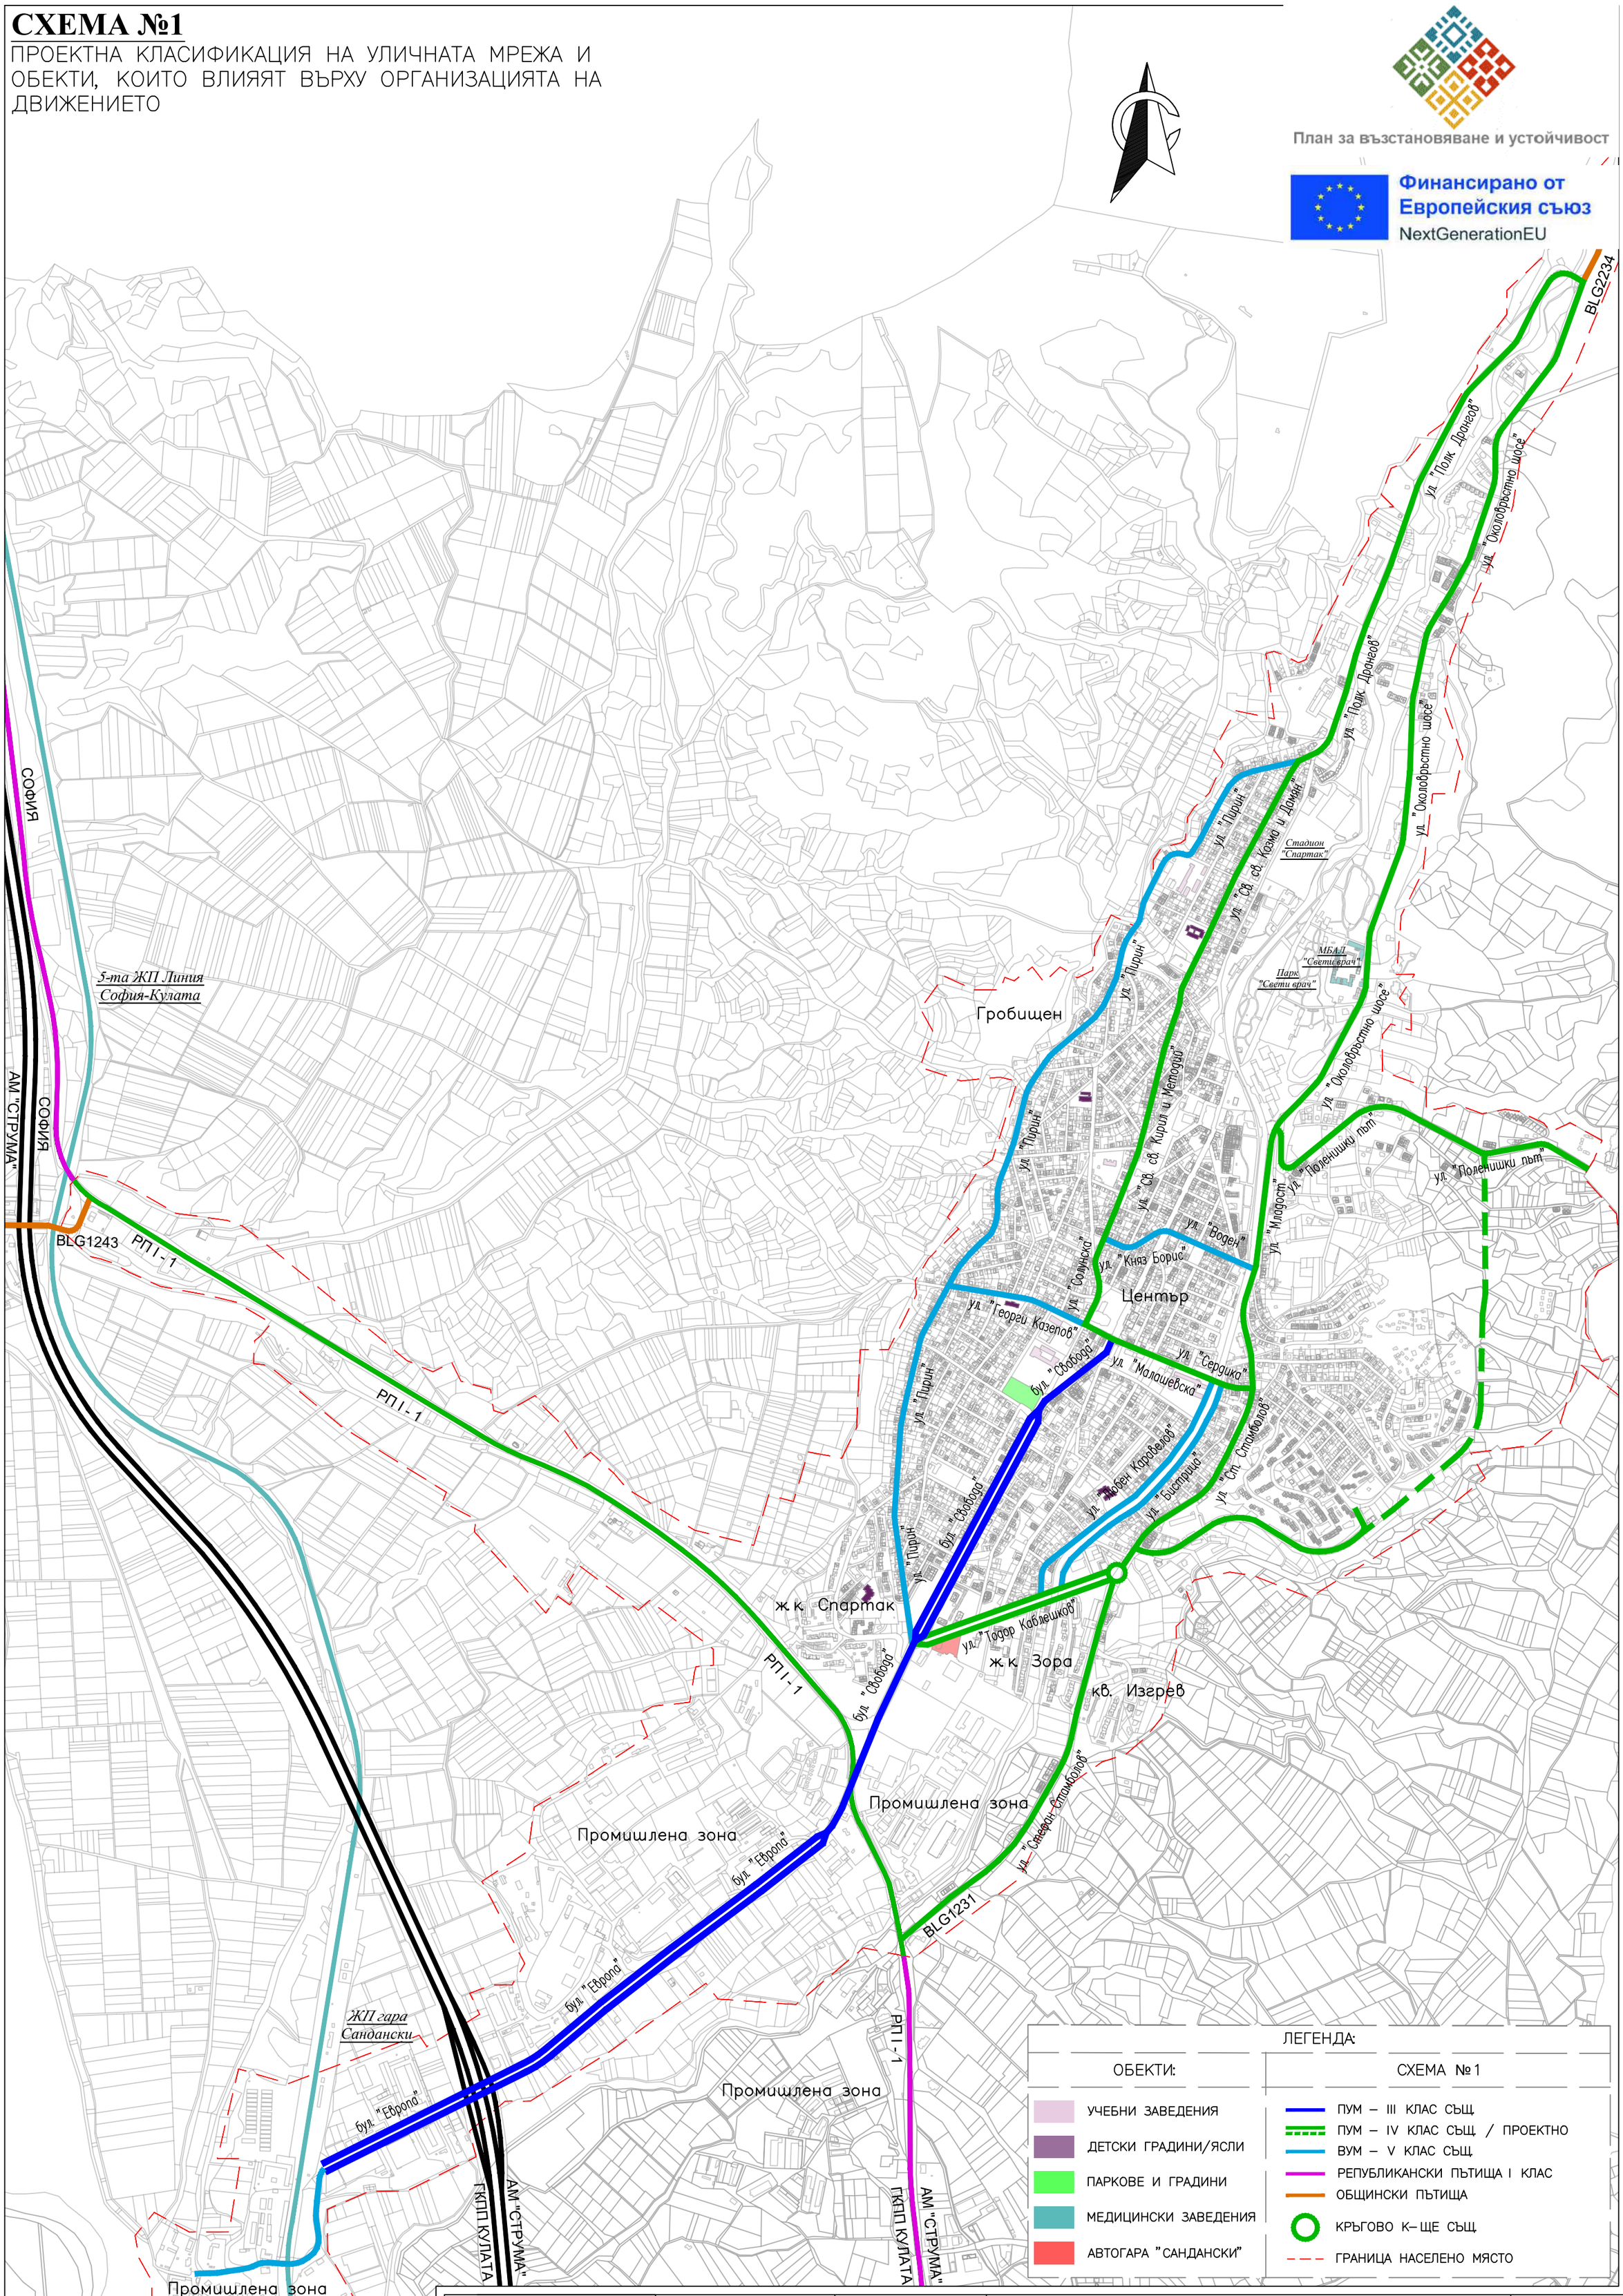

ЛЕГЕНДА:

ОБЕКТИ:	СХЕМА №1
УЧЕБНИ ЗАВЕДЕНИЯ	ПУМ – III КЛАС СЪЩ.
ДЕТСКИ ГРАДИНИ/ЯСЛИ	ПУМ – IV КЛАС СЪЩ. / ПРОЕКТНО
ПАРКОВЕ И ГРАДИНИ	ВУМ – V КЛАС СЪЩ.
МЕДИЦИНСКИ ЗАВЕДЕНИЯ	РЕПУБЛИКАНСКИ ПЪТИЩА I КЛАС
АВТОГАРА "САНДАНСКИ"	ОБЩИНСКИ ПЪТИЩА
	КРЪГОВО К–ЩЕ СЪЩ.
	ГРАНИЦА НАСЕЛЕНО МЯСТО

Управител:

/инж. Зорница Чанева/

ВЪЗЛОЖИТЕЛ:
ОБЩИНА САНДАНСКИ
ИЗПЪЛНИТЕЛ:
МЕГА–ИНЖСТРОЙ ЕООД

ОБЕКТ: ГЕНЕРАЛЕН ПЛАН ЗА ОРГАНИЗАЦИЯ НА ДВИЖЕНИЕТО НА ГР. САНДАНСКИ

ФАЗА: ПРЕДВАРИТЕЛЕН ПРОЕКТ

СХЕМА: ПРОЕКТНА КЛАСИФИКАЦИЯ НА УЛИЧНАТА МРЕЖА

2026

ЧЕРТЕЖ N:

01–02–0