
СХЕМА №3

ПРОЕКТНИ МАРШРУТИ НА РЛОТПП, ВКЛ. АВТОГАРИ, СПИРКИ И ТАКСИМЕТРОВИ СТОЯНКИ

План за възстановяване и устойчивост

Финансирано от Европейския съюз
NextGenerationEU

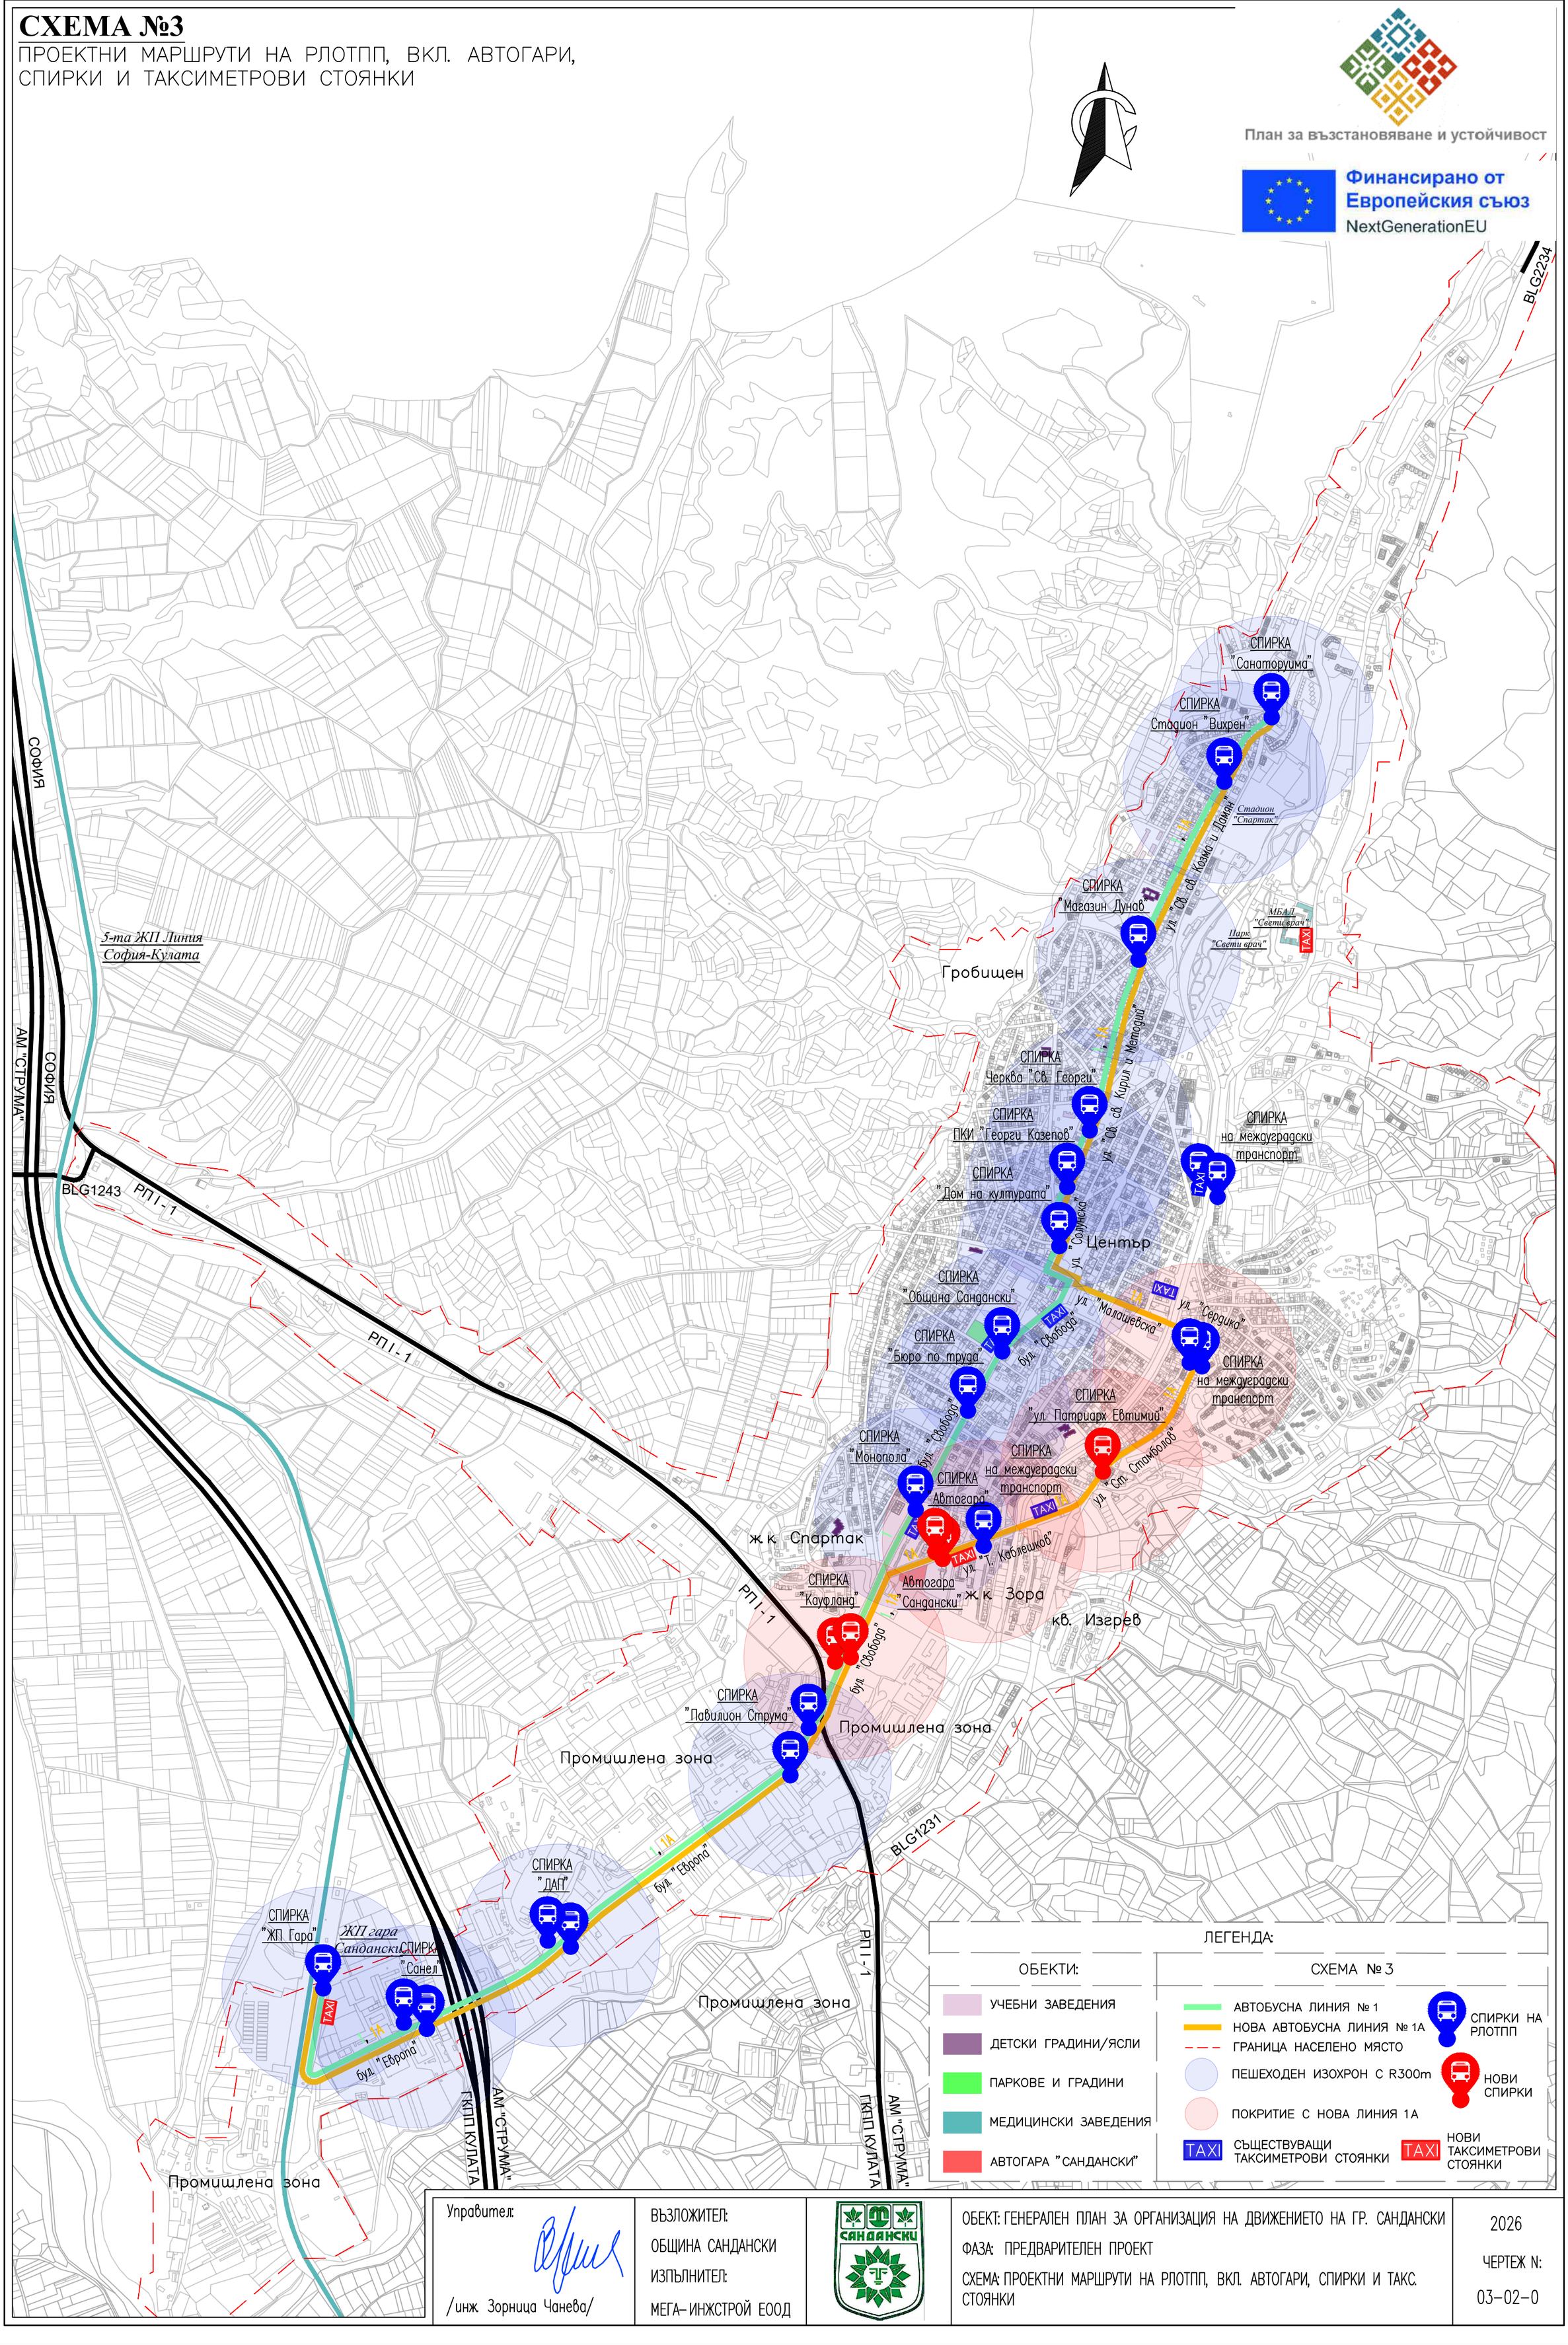

ЛЕГЕНДА:

ОБЕКТИ:	СХЕМА № 3
УЧЕБНИ ЗАВЕДЕНИЯ	АВТОБУСНА ЛИНИЯ № 1
ДЕТСКИ ГРАДИНИ/ЯСЛИ	НОВА АВТОБУСНА ЛИНИЯ № 1А
ПАРКОВЕ И ГРАДИНИ	ГРАНИЦА НАСЕЛЕНО МЯСТО
МЕДИЦИНСКИ ЗАВЕДЕНИЯ	ПЕШЕХОДЕН ИЗОХРОН С R300m
АВТОГАРА "САНДАНСКИ"	ПОКРИТИЕ С НОВА ЛИНИЯ 1А
	СЪЩЕСТВУВАЩИ ТАКСИМЕТРОВИ СТОЯНКИ
	НОВИ ТАКСИМЕТРОВИ СТОЯНКИ
	СПИРКИ НА РЛОТПП
	НОВИ СПИРКИ

Управител:

/инж. Зорница Чанева/

ВЪЗЛОЖИТЕЛ:
ОБЩИНА САНДАНСКИ
ИЗПЪЛНИТЕЛ:
МЕГА–ИНЖСТРОЙ ЕООД

ОБЕКТ: ГЕНЕРАЛЕН ПЛАН ЗА ОРГАНИЗАЦИЯ НА ДВИЖЕНИЕТО НА ГР. САНДАНСКИ
ФАЗА: ПРЕДВАРИТЕЛЕН ПРОЕКТ
СХЕМА: ПРОЕКТНИ МАРШРУТИ НА РЛОТПП, ВКЛ. АВТОГАРИ, СПИРКИ И ТАКС. СТОЯНКИ

2026
ЧЕРТЕЖ N:
03–02–0