
СХЕМА №5

СЪЩЕСТВУВАЩИ ОГРАНИЧЕНИЯ В РЕЖИМА НА ПРЕСТОЙ И ПАРКИРАНЕ

План за възстановяване и устойчивост

Финансирано от Европейския съюз
NextGenerationEU

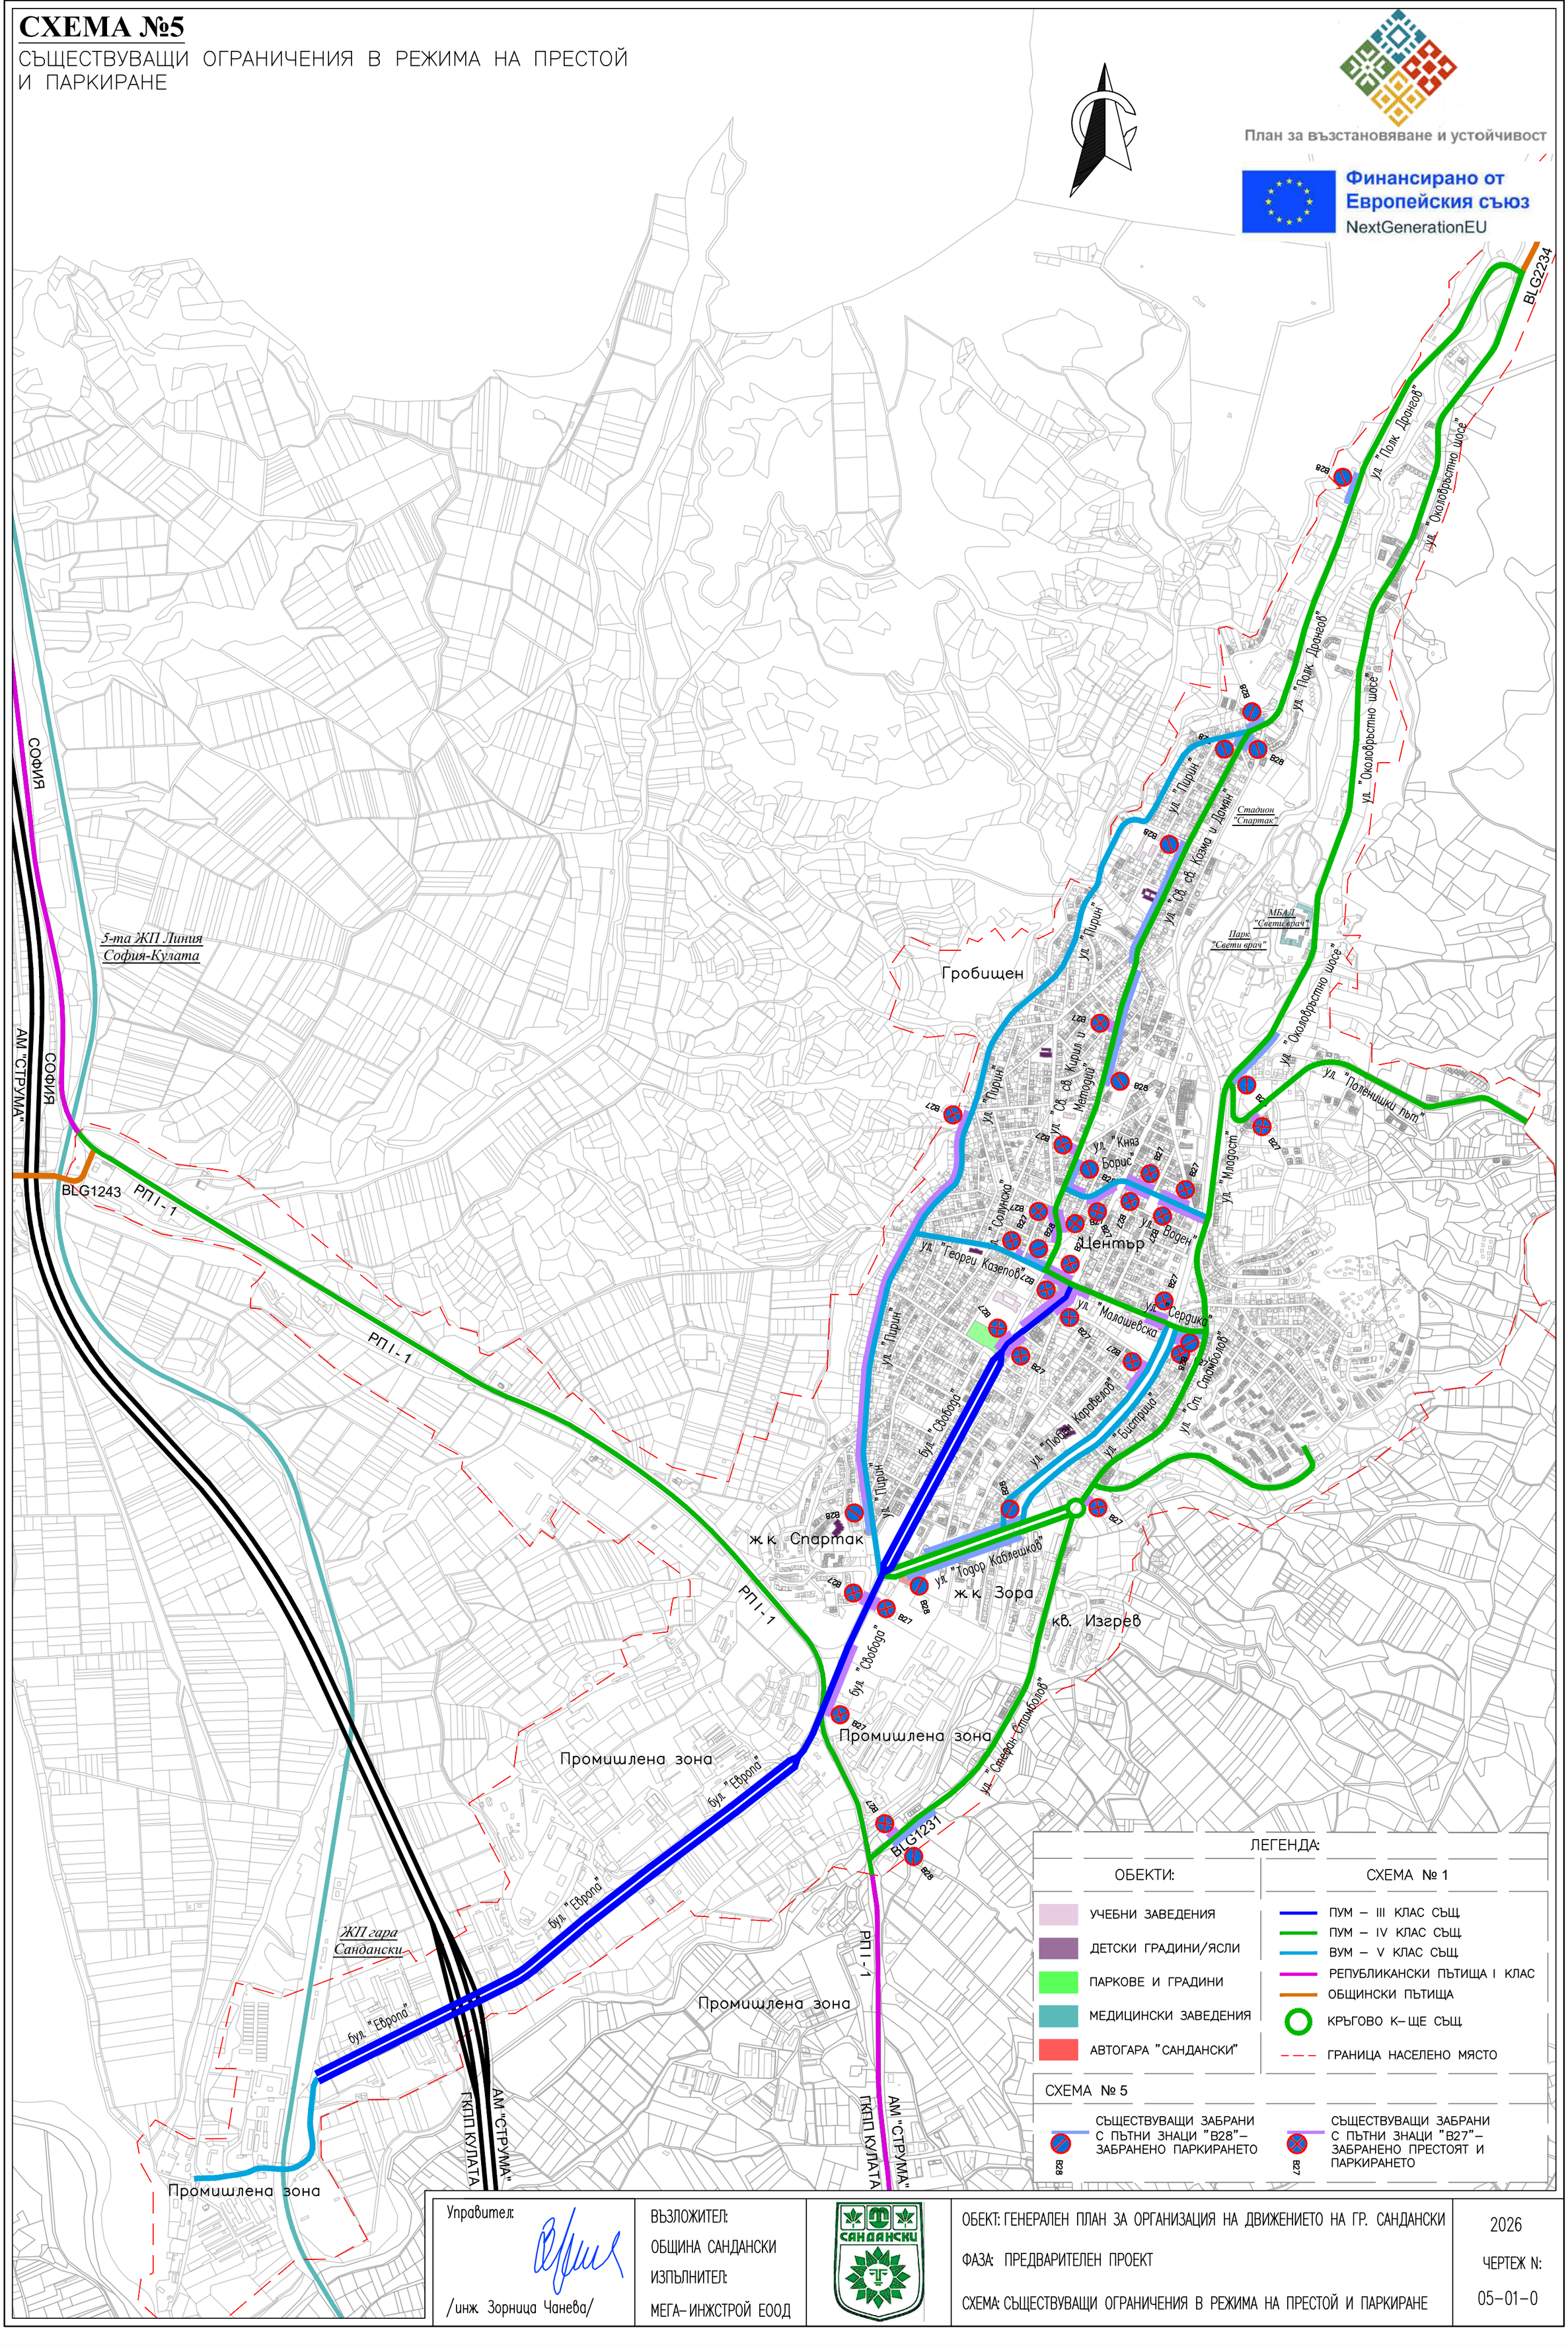

ЛЕГЕНДА:

ОБЕКТИ:	СХЕМА № 1
УЧЕБНИ ЗАВЕДЕНИЯ	ПУМ – III КЛАС СЪЩ.
ДЕТСКИ ГРАДИНИ/ЯСЛИ	ПУМ – IV КЛАС СЪЩ.
ПАРКОВЕ И ГРАДИНИ	ВУМ – V КЛАС СЪЩ.
МЕДИЦИНСКИ ЗАВЕДЕНИЯ	РЕПУБЛИКАНСКИ ПЪТИЩА I КЛАС
АВТОГАРА "САНДАНСКИ"	ОБЩИНСКИ ПЪТИЩА
	КРЪГОВО К–ЩЕ СЪЩ.
	ГРАНИЦА НАСЕЛЕНО МЯСТО

СХЕМА № 5

СЪЩЕСТВУВАЩИ ЗАБРАНИ С ПЪТНИ ЗНАЦИ "В28" – ЗАБРАНЕНО ПАРКИРАНЕТО	СЪЩЕСТВУВАЩИ ЗАБРАНИ С ПЪТНИ ЗНАЦИ "В27" – ЗАБРАНЕНО ПРЕСТОЯТ И ПАРКИРАНЕТО

Управител:

/инж. Зорница Чанева/

ВЪЗЛОЖИТЕЛ:
ОБЩИНА САНДАНСКИ

ИЗПЪЛНИТЕЛ:
МЕГА–ИНЖСТРОЙ ЕООД

ОБЕКТ: ГЕНЕРАЛЕН ПЛАН ЗА ОРГАНИЗАЦИЯ НА ДВИЖЕНИЕТО НА ГР. САНДАНСКИ

ФАЗА: ПРЕДВАРИТЕЛЕН ПРОЕКТ

СХЕМА: СЪЩЕСТВУВАЩИ ОГРАНИЧЕНИЯ В РЕЖИМА НА ПРЕСТОЙ И ПАРКИРАНЕ

2026

ЧЕРТЕЖ N:

05–01–0