
СХЕМА №5

ПРОЕКТНИ ОГРАНИЧЕНИЯ В РЕЖИМА НА ПРЕСТОЙ И ПАРКИРАНЕ

План за възстановяване и устойчивост

Финансирано от Европейския съюз
NextGenerationEU

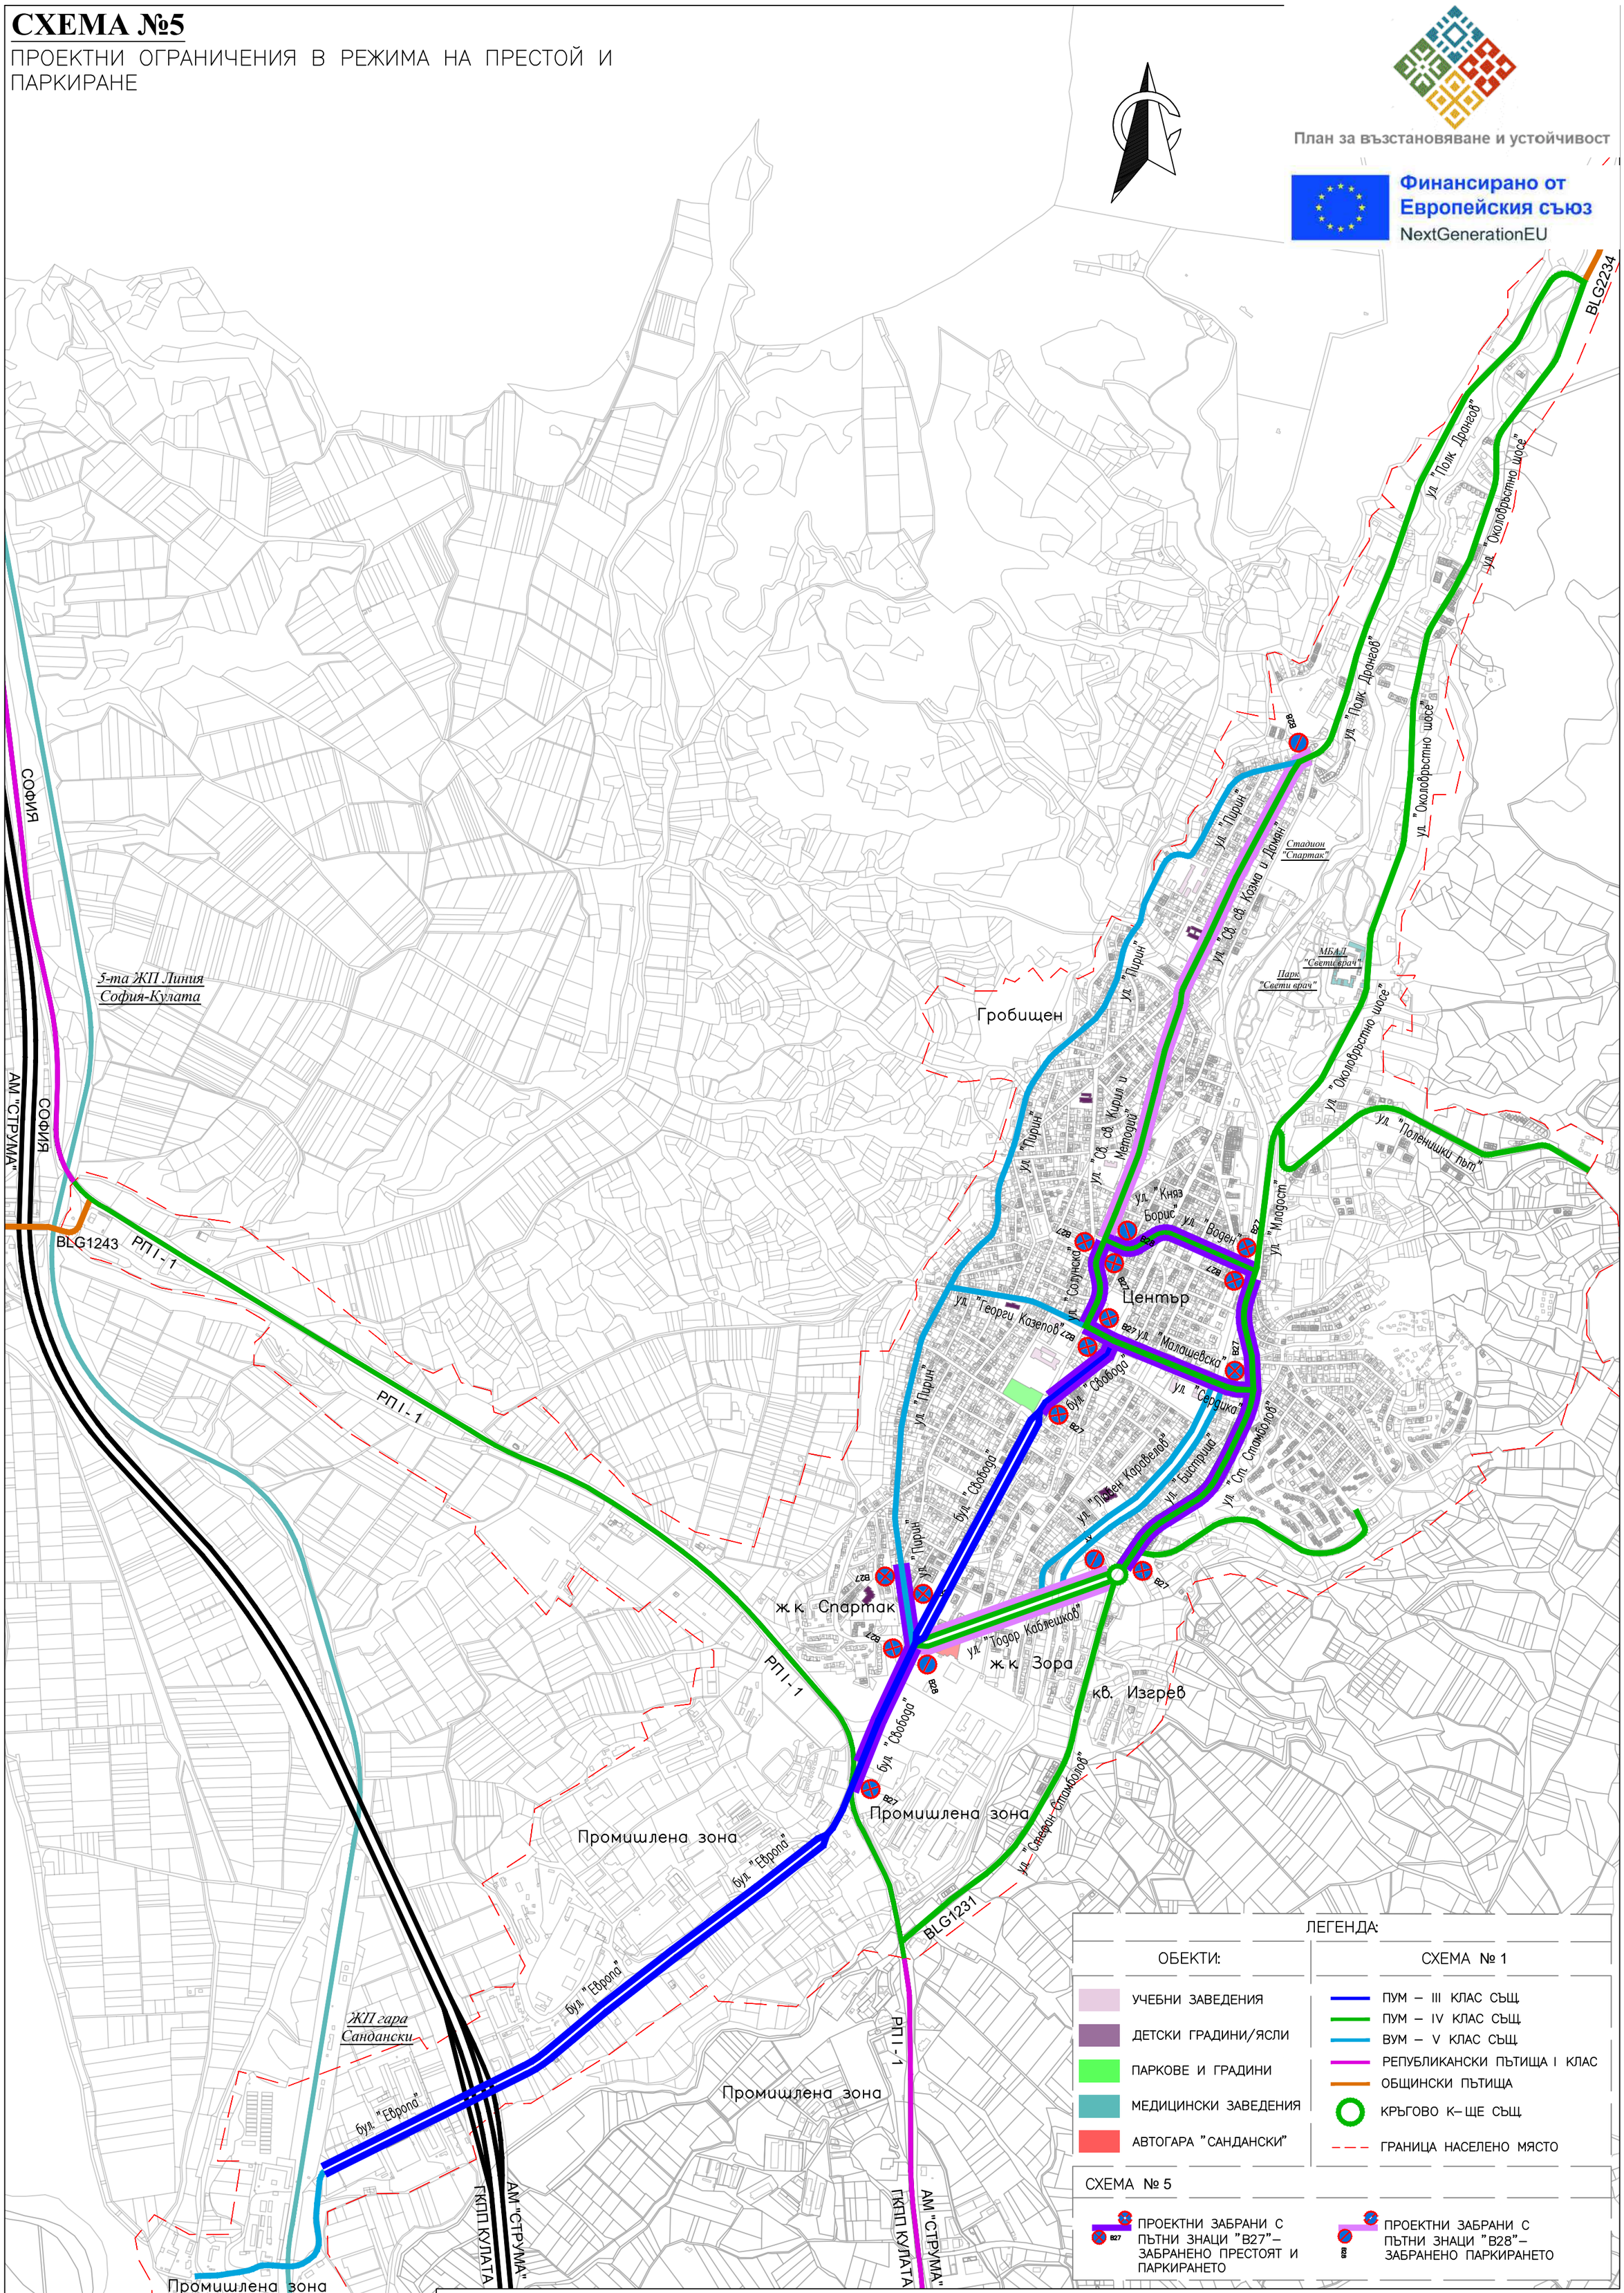

ЛЕГЕНДА:

ОБЕКТИ:	СХЕМА № 1
УЧЕБНИ ЗАВЕДЕНИЯ	ПУМ – III КЛАС СЪЩ.
ДЕТСКИ ГРАДИНИ/ЯСЛИ	ПУМ – IV КЛАС СЪЩ.
ПАРКОВЕ И ГРАДИНИ	ВУМ – V КЛАС СЪЩ.
МЕДИЦИНСКИ ЗАВЕДЕНИЯ	РЕПУБЛИКАНСКИ ПЪТИЩА I КЛАС
АВТОГАРА "САНДАНСКИ"	ОБЩИНСКИ ПЪТИЩА
	КРЪГОВО К–ЩЕ СЪЩ.
	ГРАНИЦА НАСЕЛЕНО МЯСТО

СХЕМА № 5

- ПРОЕКТНИ ЗАБРАНИ С ПЪТНИ ЗНАЦИ "В27"– ЗАБРАНЕНО ПРЕСТОЯТ И ПАРКИРАНЕТО
- ПРОЕКТНИ ЗАБРАНИ С ПЪТНИ ЗНАЦИ "В28"– ЗАБРАНЕНО ПАРКИРАНЕТО

Управител: /инж. Зорница Чанева/	ВЪЗЛОЖИТЕЛ: ОБЩИНА САНДАНСКИ ИЗПЪЛНИТЕЛ: МЕГА–ИНЖСТРОЙ ЕООД	САНДАНСКИ	ОБЕКТ: ГЕНЕРАЛЕН ПЛАН ЗА ОРГАНИЗАЦИЯ НА ДВИЖЕНИЕТО НА ГР. САНДАНСКИ ФАЗА: ПРЕДВАРИТЕЛЕН ПРОЕКТ СХЕМА: ПРОЕКТНИ ОГРАНИЧЕНИЯ В РЕЖИМА НА ПРЕСТОЙ И ПАРКИРАНЕ	2026 ЧЕРТЕЖ N: 05–02–0