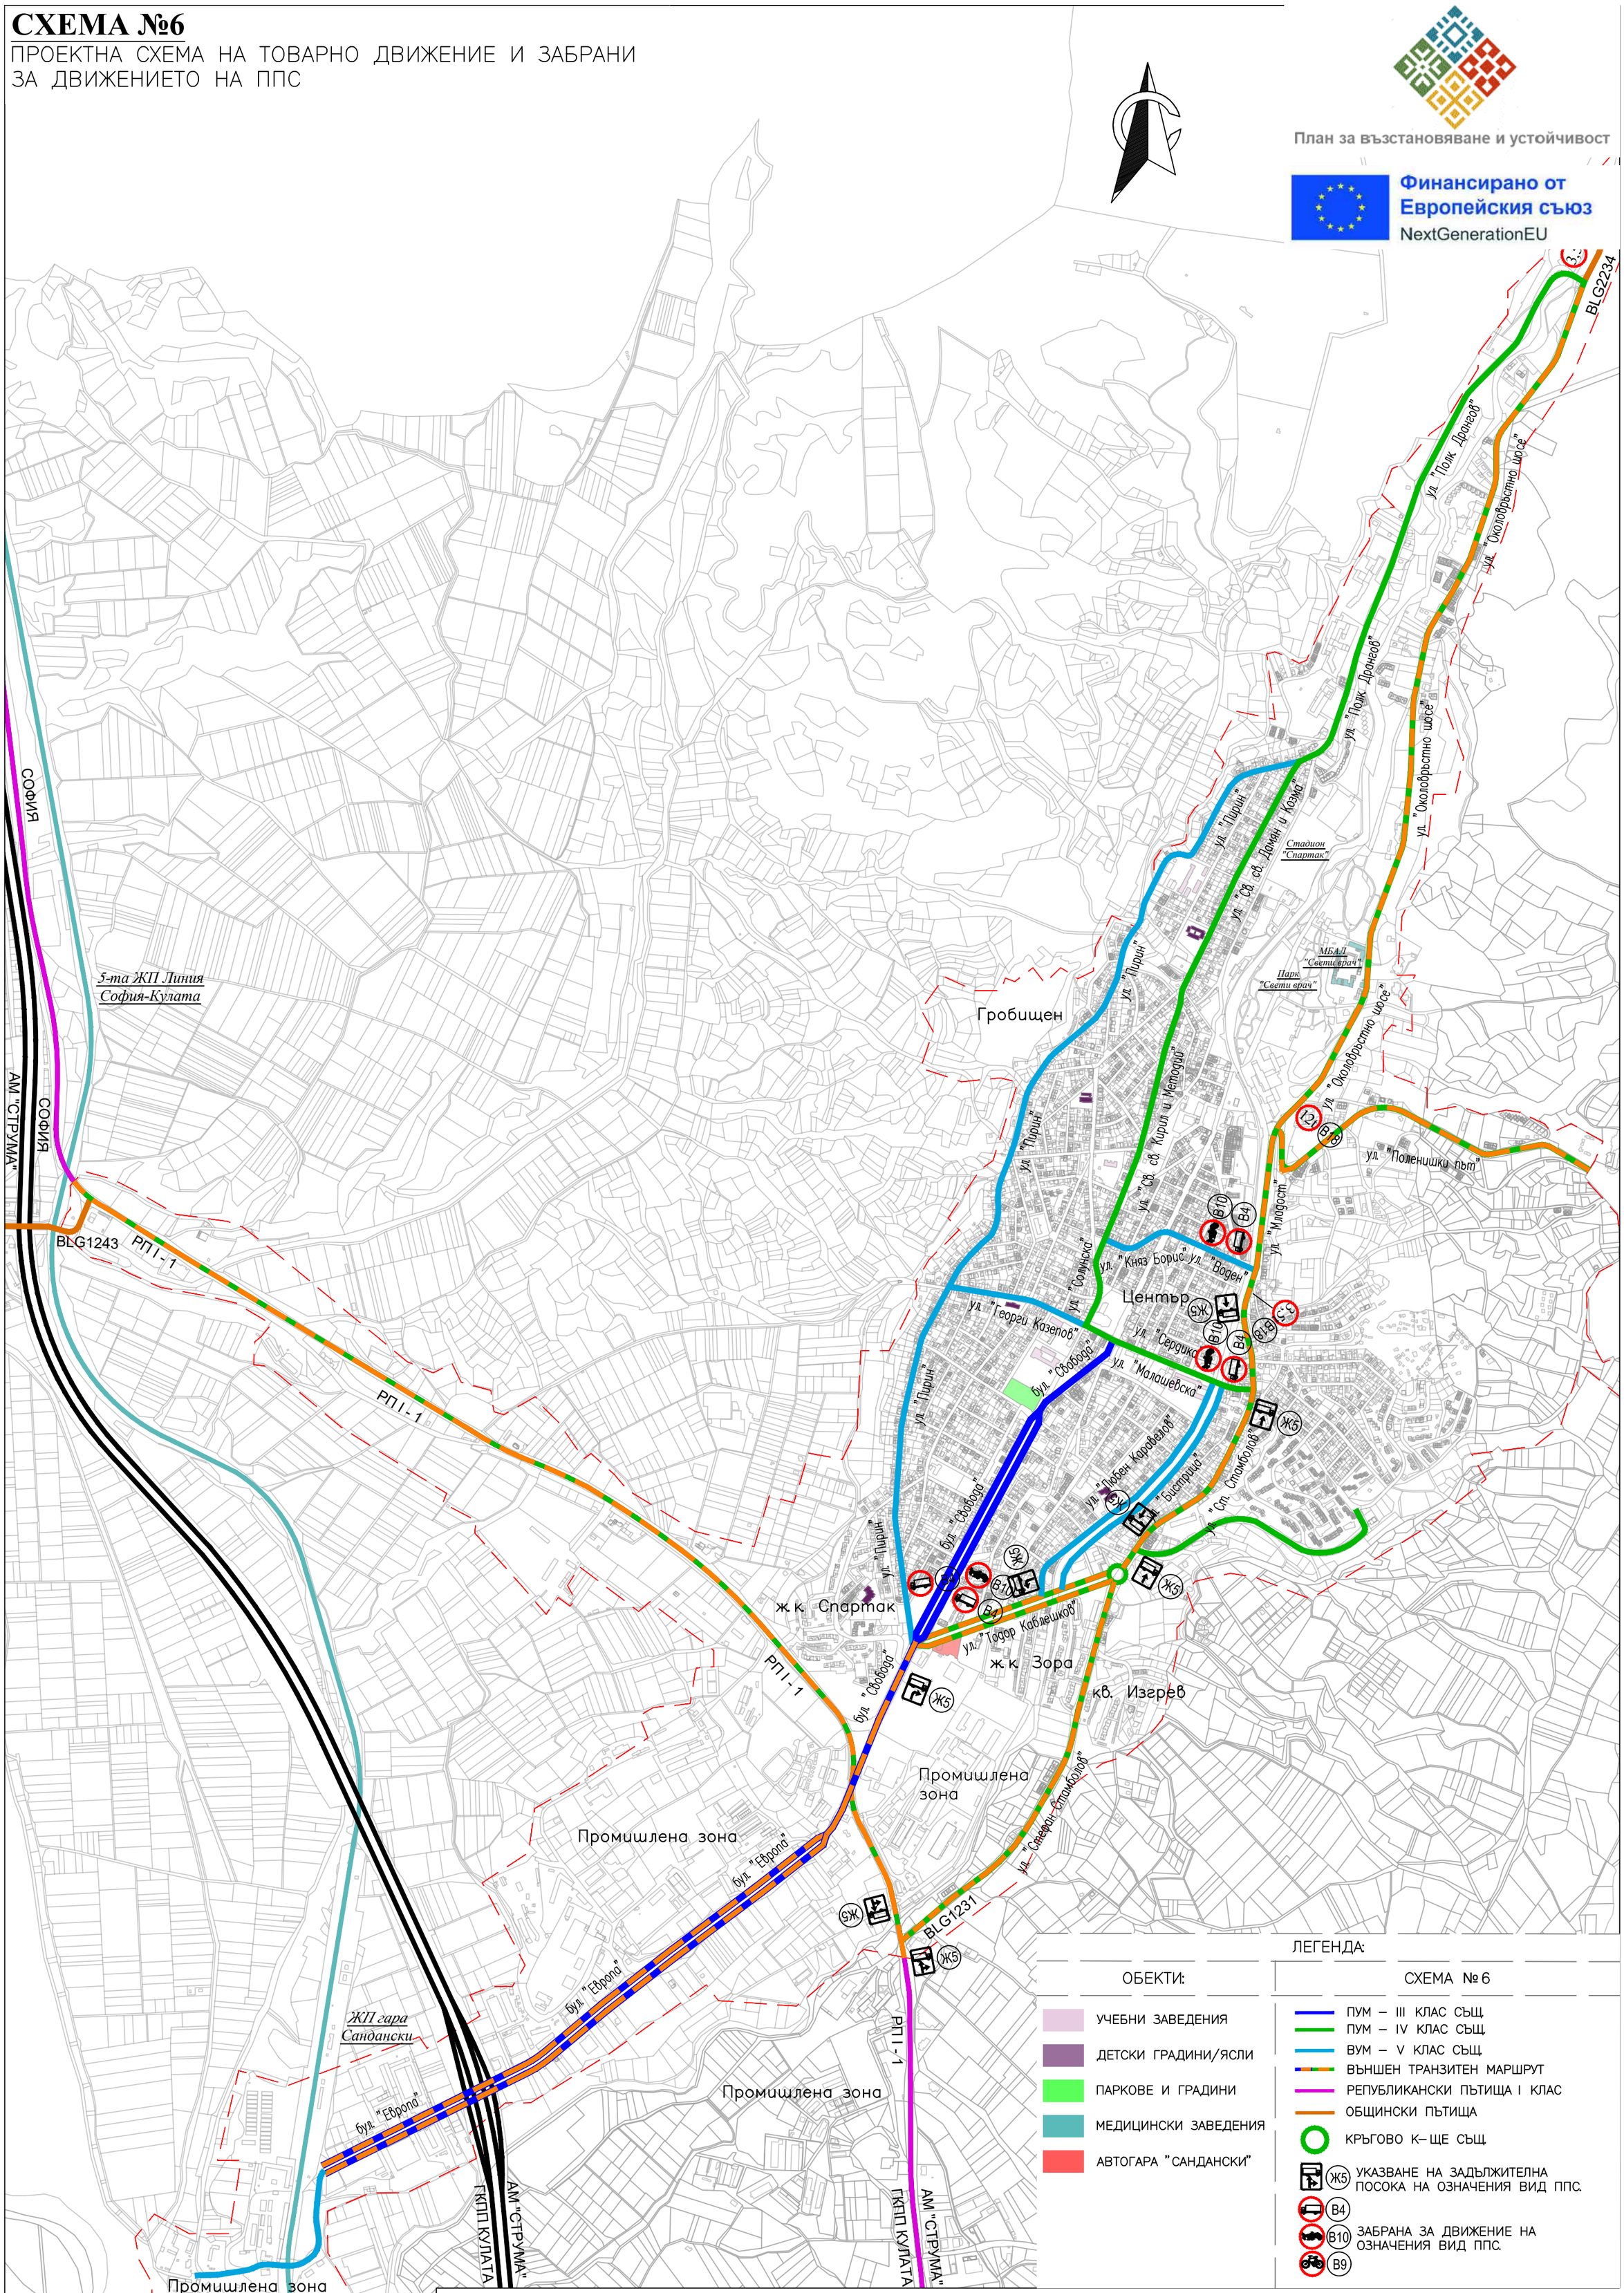
СХЕМА №6

ПРОЕКТНА СХЕМА НА ТОВАРНО ДВИЖЕНИЕ И ЗАБРАНИ ЗА ДВИЖЕНИЕТО НА ППС

План за възстановяване и устойчивост

Финансирано от Европейския съюз
NextGenerationEU


BLG2234
ул. "Полк. Дренов"
ул. "Околовръстно шосе"
ул. "Пирин"
ул. "Св. св. Кирил и Методий"
ул. "Св. св. Димяи и Хема"
Стадион "Спартак"
МБАЛ "Свети врач"
Парк "Свети врач"
Гробищен
ул. "Поленишки път"
ул. "Младост"
ул. "Княз Борис" ул. "Воден"
Център
ул. "Георги Казепов"
ул. "Сердика"
ул. "Малашевска"
бул. "Свобода"
ул. "Любен Каравелов"
ул. "Бистрица"
ул. "Ст. Стамболов"
ул. "Солунска"
ул. "Пирин"
ул. "Пирин"
ул. "Пирин