
СХЕМА №2

ПРОЕКТНА СХЕМА НА ТРАНЗИТНО ДВИЖЕНИЕ

План за възстановяване и устойчивост

Финансирано от Европейския съюз
NextGenerationEU

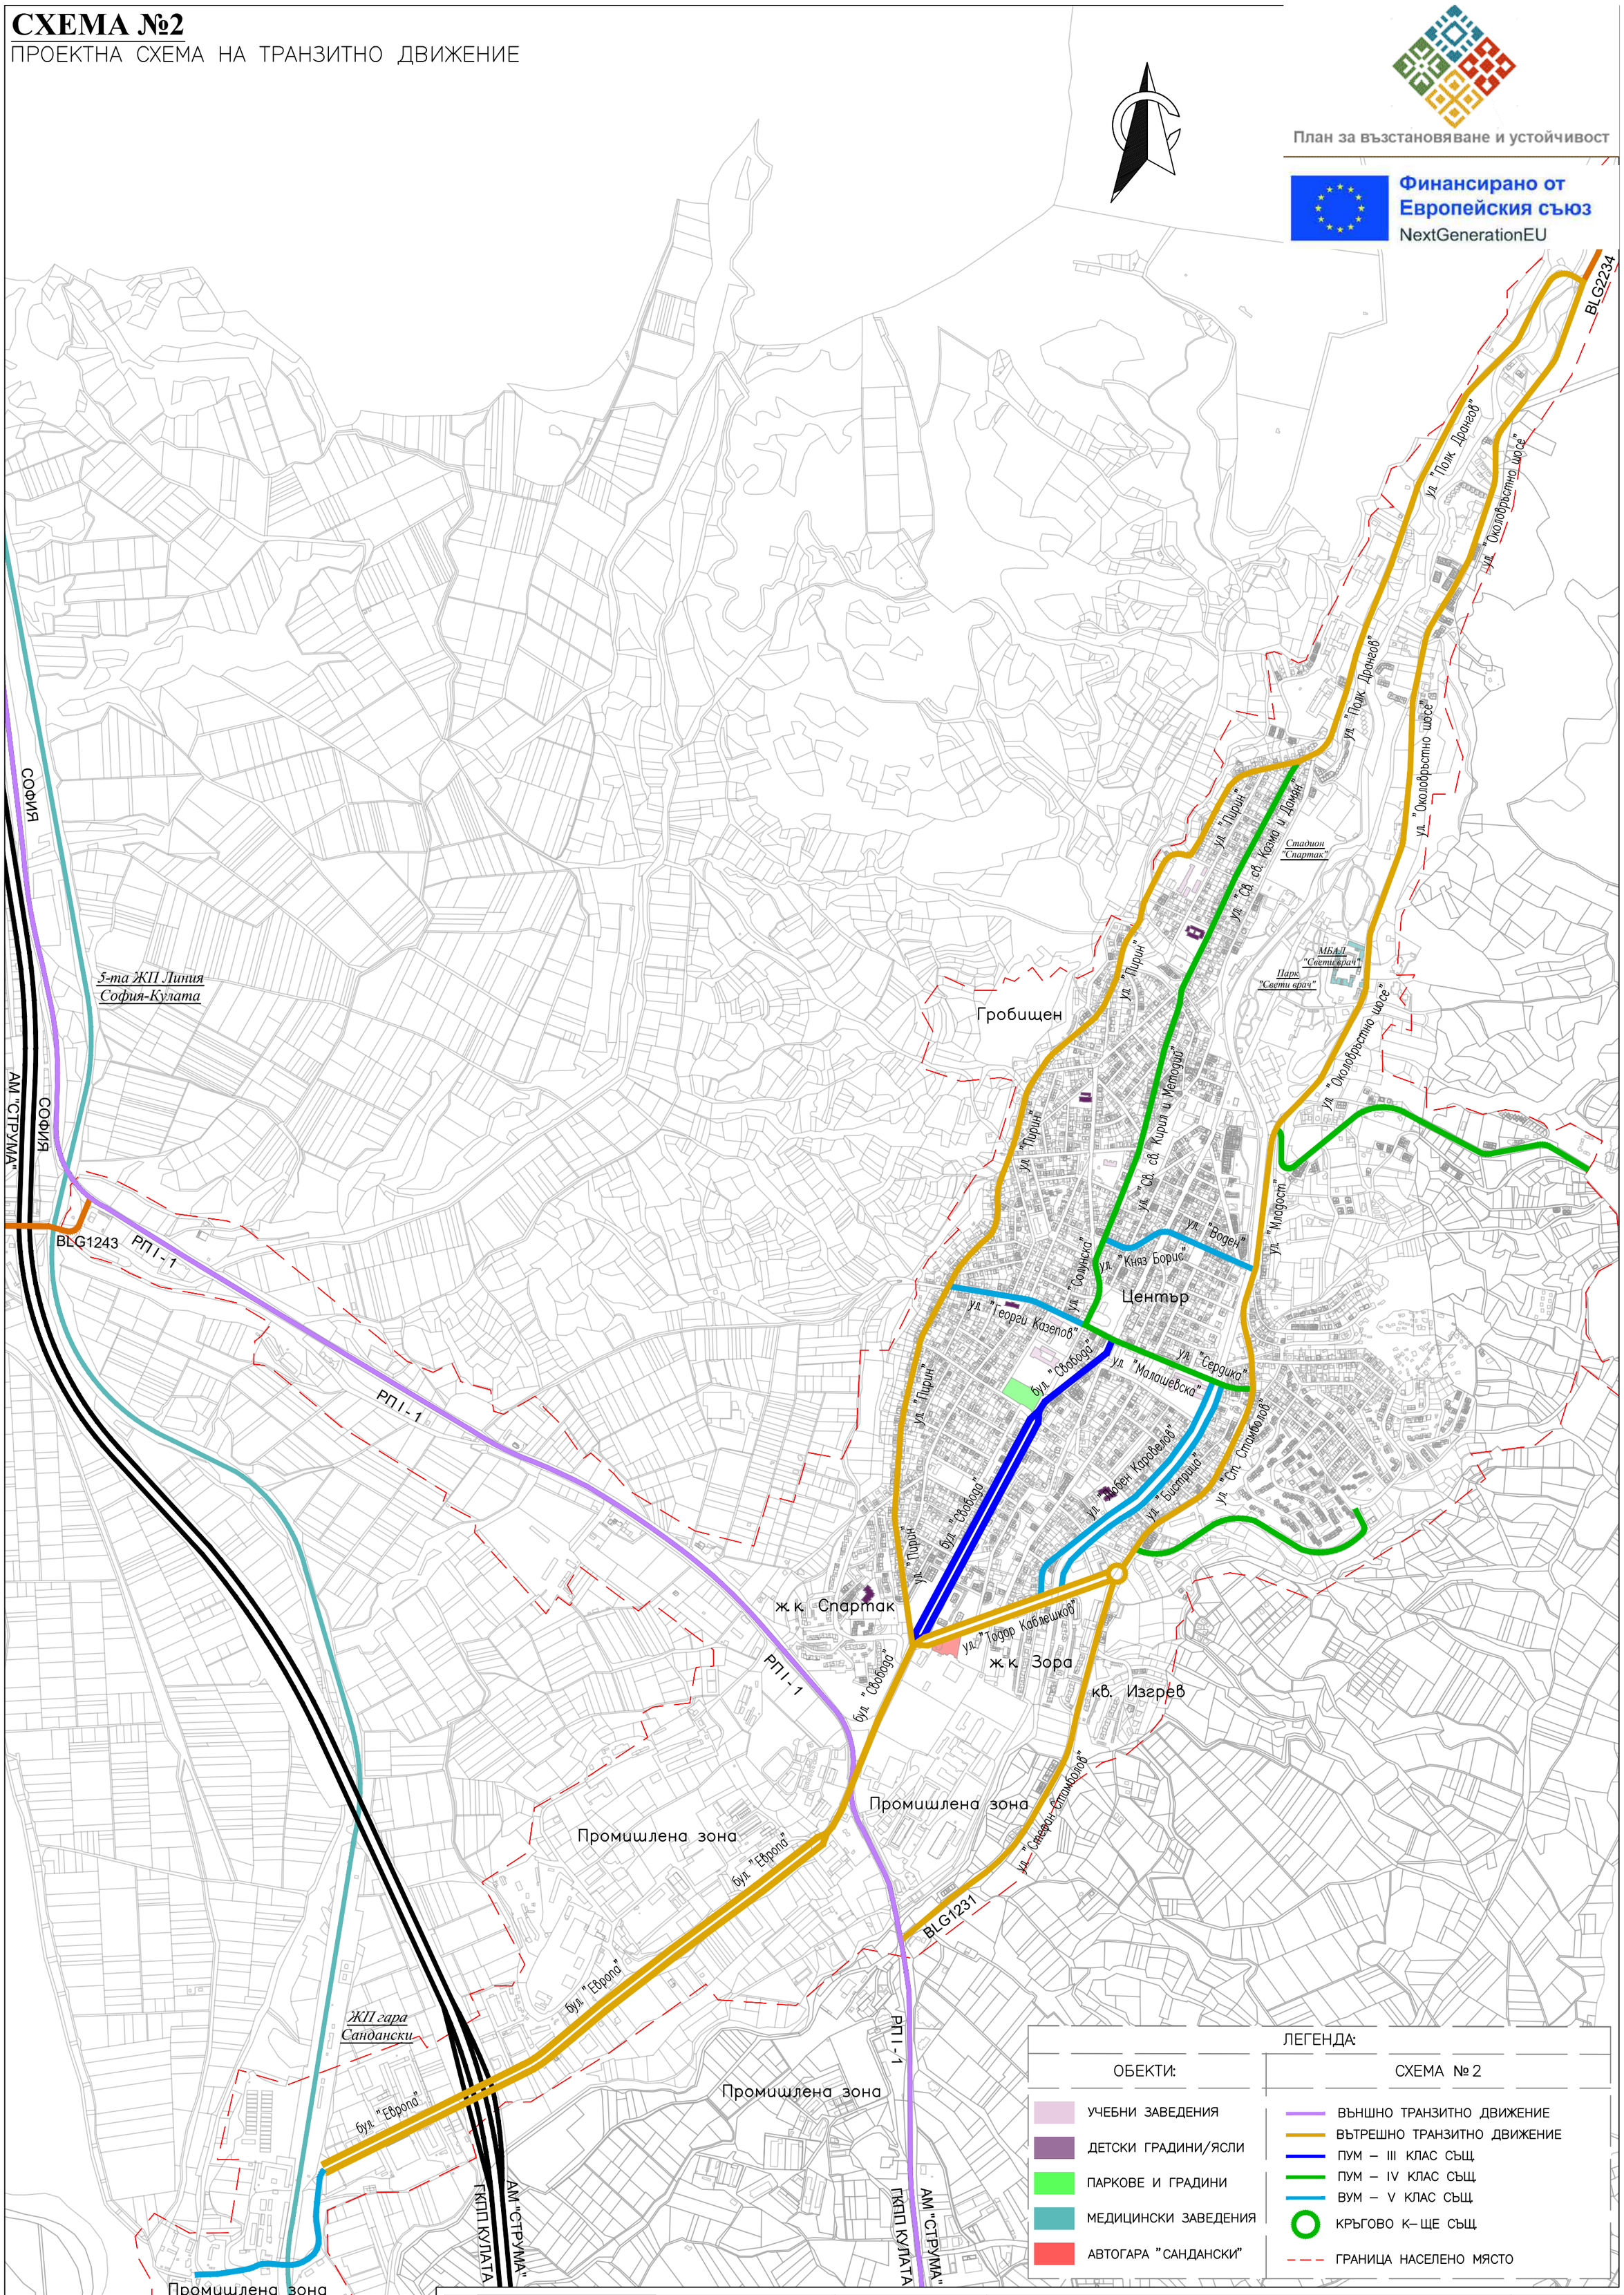

ЛЕГЕНДА:

ОБЕКТИ:	СХЕМА № 2
УЧЕБНИ ЗАВЕДЕНИЯ	ВЪНШНО ТРАНЗИТНО ДВИЖЕНИЕ
ДЕТСКИ ГРАДИНИ/ЯСЛИ	ВЪТРЕШНО ТРАНЗИТНО ДВИЖЕНИЕ
ПАРКОВЕ И ГРАДИНИ	ПУМ – III КЛАС СЪЩ.
МЕДИЦИНСКИ ЗАВЕДЕНИЯ	ПУМ – IV КЛАС СЪЩ.
АВТОГАРА "САНДАНСКИ"	ВУМ – V КЛАС СЪЩ.
	КРЪГОВО К–ЩЕ СЪЩ.
	ГРАНИЦА НАСЕЛЕНО МЯСТО

Управител:

/инж. Зорница Чанева/

ВЪЗЛОЖИТЕЛ:
ОБЩИНА САНДАНСКИ
ИЗПЪЛНИТЕЛ:
МЕГА–ИНЖСТРОЙ ЕООД

ОБЕКТ: ГЕНЕРАЛЕН ПЛАН ЗА ОРГАНИЗАЦИЯ НА ДВИЖЕНИЕТО НА ГР. САНДАНСКИ

ФАЗА: ПРЕДВАРИТЕЛЕН ПРОЕКТ

СХЕМА: ПРОЕКТНА СХЕМА НА ТРАНЗИТНО ДВИЖЕНИЕ

2026

ЧЕРТЕЖ N:

02–02–0