
СХЕМА №2

СЪЩЕСТВУВАЩА СХЕМА НА ТРАНЗИТНО ДВИЖЕНИЕ

План за възстановяване и устойчивост

Финансирано от Европейския съюз
NextGenerationEU

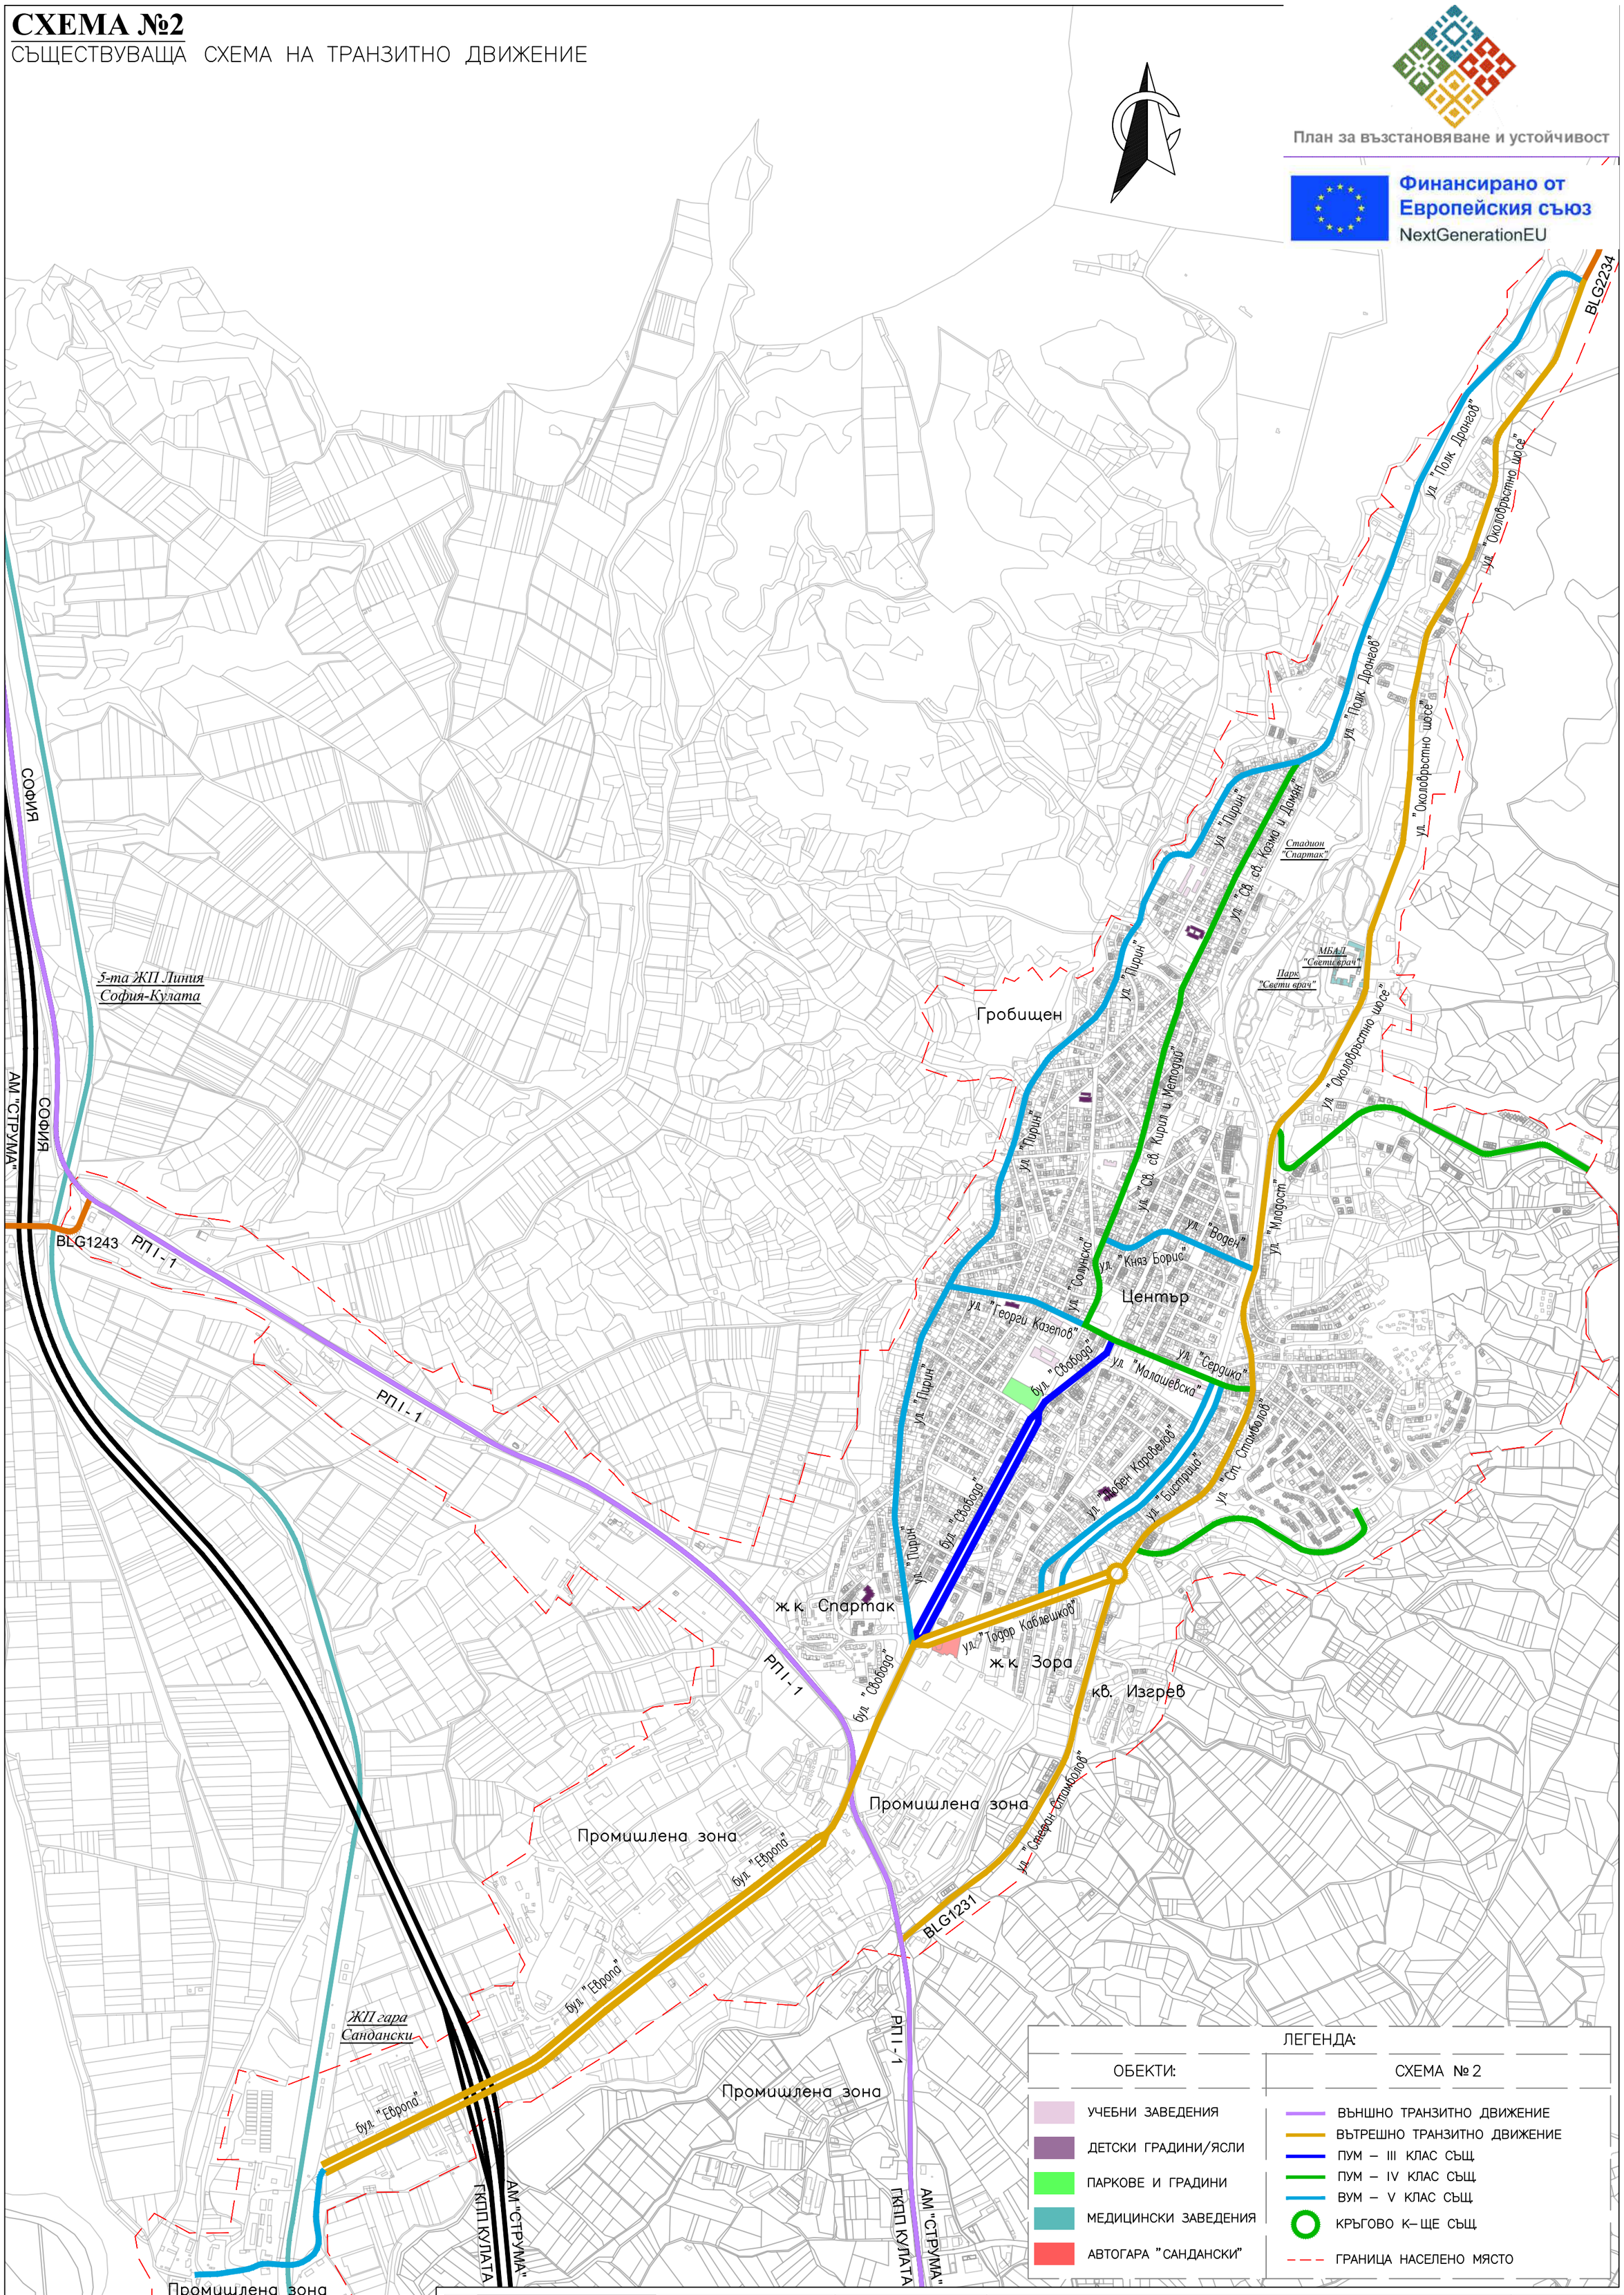

Управител:

/инж. Зорница Чанева/

ВЪЗЛОЖИТЕЛ:
ОБЩИНА САНДАНСКИ
ИЗПЪЛНИТЕЛ:
МЕГА–ИНЖСТРОЙ ЕООД

САНДАНСКИ

ОБЕКТ: ГЕНЕРАЛЕН ПЛАН ЗА ОРГАНИЗАЦИЯ НА ДВИЖЕНИЕТО НА ГР. САНДАНСКИ

ФАЗА: ПРЕДВАРИТЕЛЕН ПРОЕКТ

СХЕМА: СЪЩЕСТВУВАЩА СХЕМА НА ТРАНЗИТНО ДВИЖЕНИЕ

2026

ЧЕРТЕЖ N:

02–01–0