
СХЕМА №4

СЪЩЕСТВУВАЩА СХЕМА НА ПОСОЧНОСТ И ПРЕДИМСТВА НА ДВИЖЕНИЕТО

План за възстановяване и устойчивост

Финансирано от Европейския съюз
NextGenerationEU

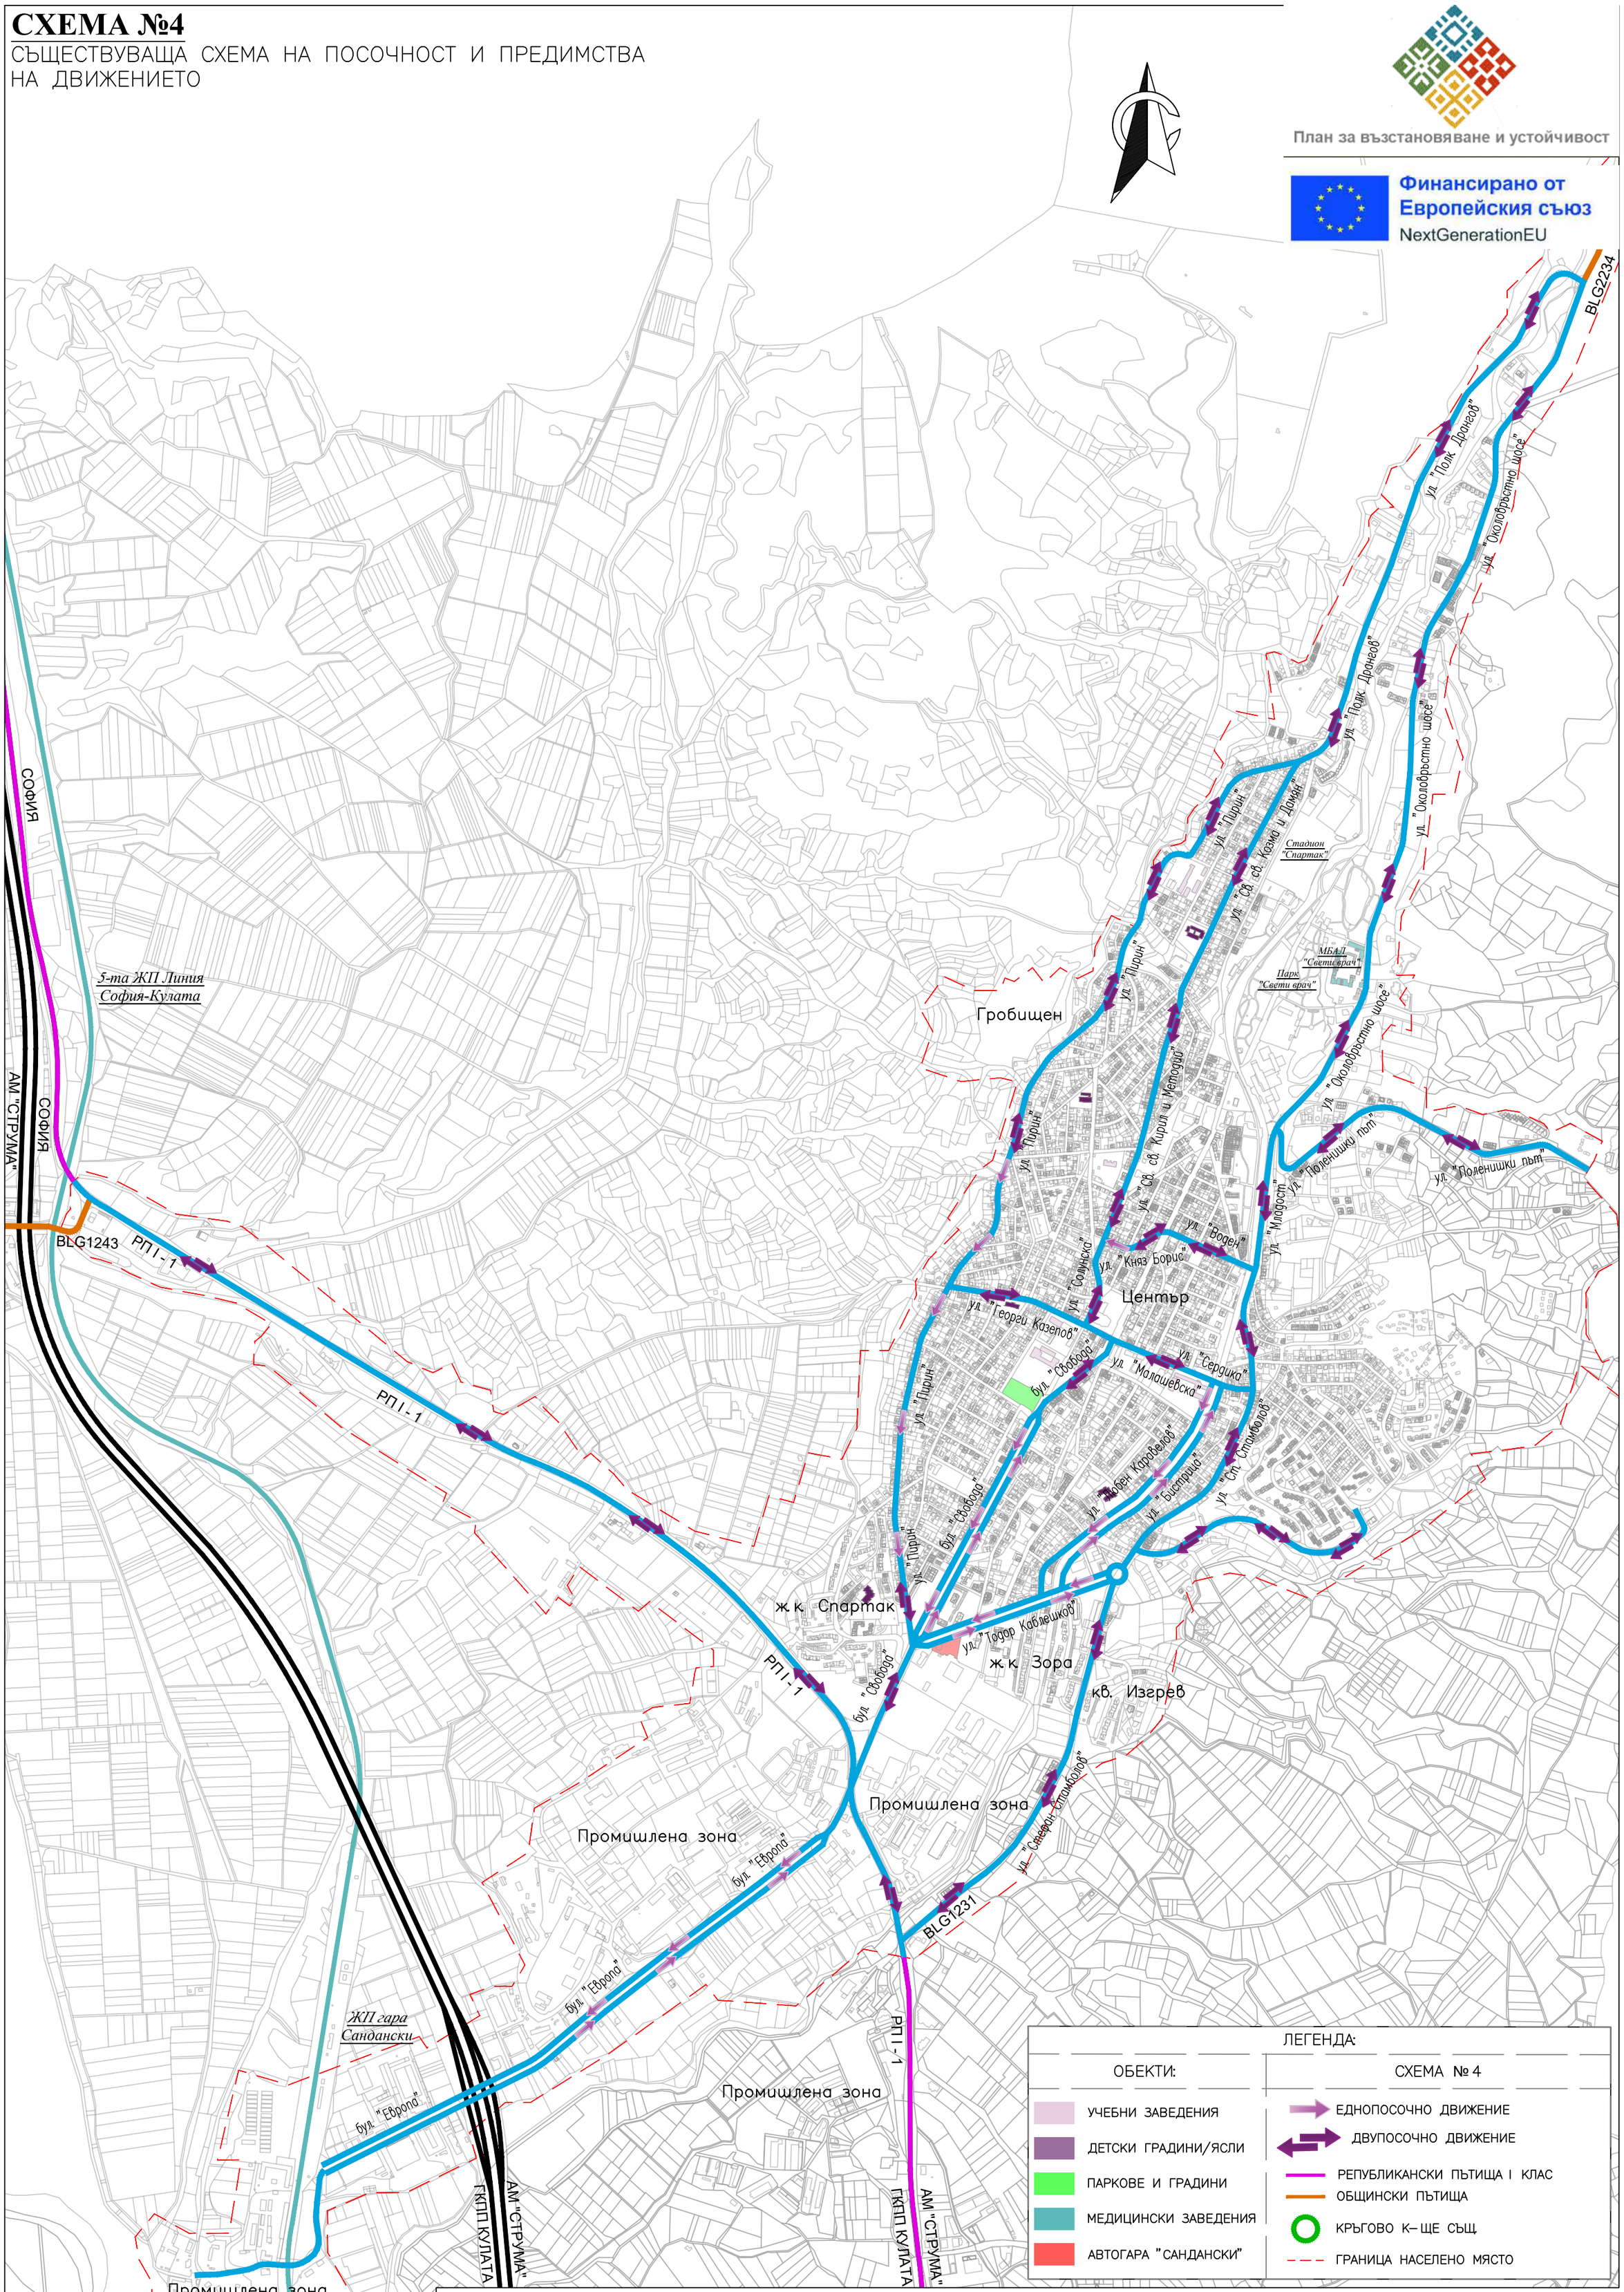

ЛЕГЕНДА:

ОБЕКТИ:	СХЕМА № 4
УЧЕБНИ ЗАВЕДЕНИЯ	ЕДНОПОСОЧНО ДВИЖЕНИЕ
ДЕТСКИ ГРАДИНИ/ЯСЛИ	ДВУПОСОЧНО ДВИЖЕНИЕ
ПАРКОВЕ И ГРАДИНИ	РЕПУБЛИКАНСКИ ПЪТИЩА I КЛАС
МЕДИЦИНСКИ ЗАВЕДЕНИЯ	ОБЩИНСКИ ПЪТИЩА
АВТОГАРА "САНДАНСКИ"	КРЪГОВО К–ЩЕ СЪЩ.
	ГРАНИЦА НАСЕЛЕНО МЯСТО

Управител: /инж. Зорница Чанева/	ВЪЗЛОЖИТЕЛ: ОБЩИНА САНДАНСКИ ИЗПЪЛНИТЕЛ: МЕГА–ИНЖСТРОЙ ЕООД	САНДАНСКИ	ОБЕКТ: ГЕНЕРАЛЕН ПЛАН ЗА ОРГАНИЗАЦИЯ НА ДВИЖЕНИЕТО НА ГР. САНДАНСКИ ФАЗА: ПРЕДВАРИТЕЛЕН ПРОЕКТ СХЕМА: СЪЩЕСТВУВАЩА СХЕМА НА ПОСОЧНОСТ И ПРЕДИМСТВА НА ДВИЖЕНИЕТО	2026 ЧЕРТЕЖ N: 04–01–0