
СХЕМА №8

ПРОЕКТНА СХЕМА НА РЕЖИМ НА СКОРОСТ НА ДВИЖЕНИЕ

План за възстановяване и устойчивост

Финансирано от Европейския съюз
NextGenerationEU

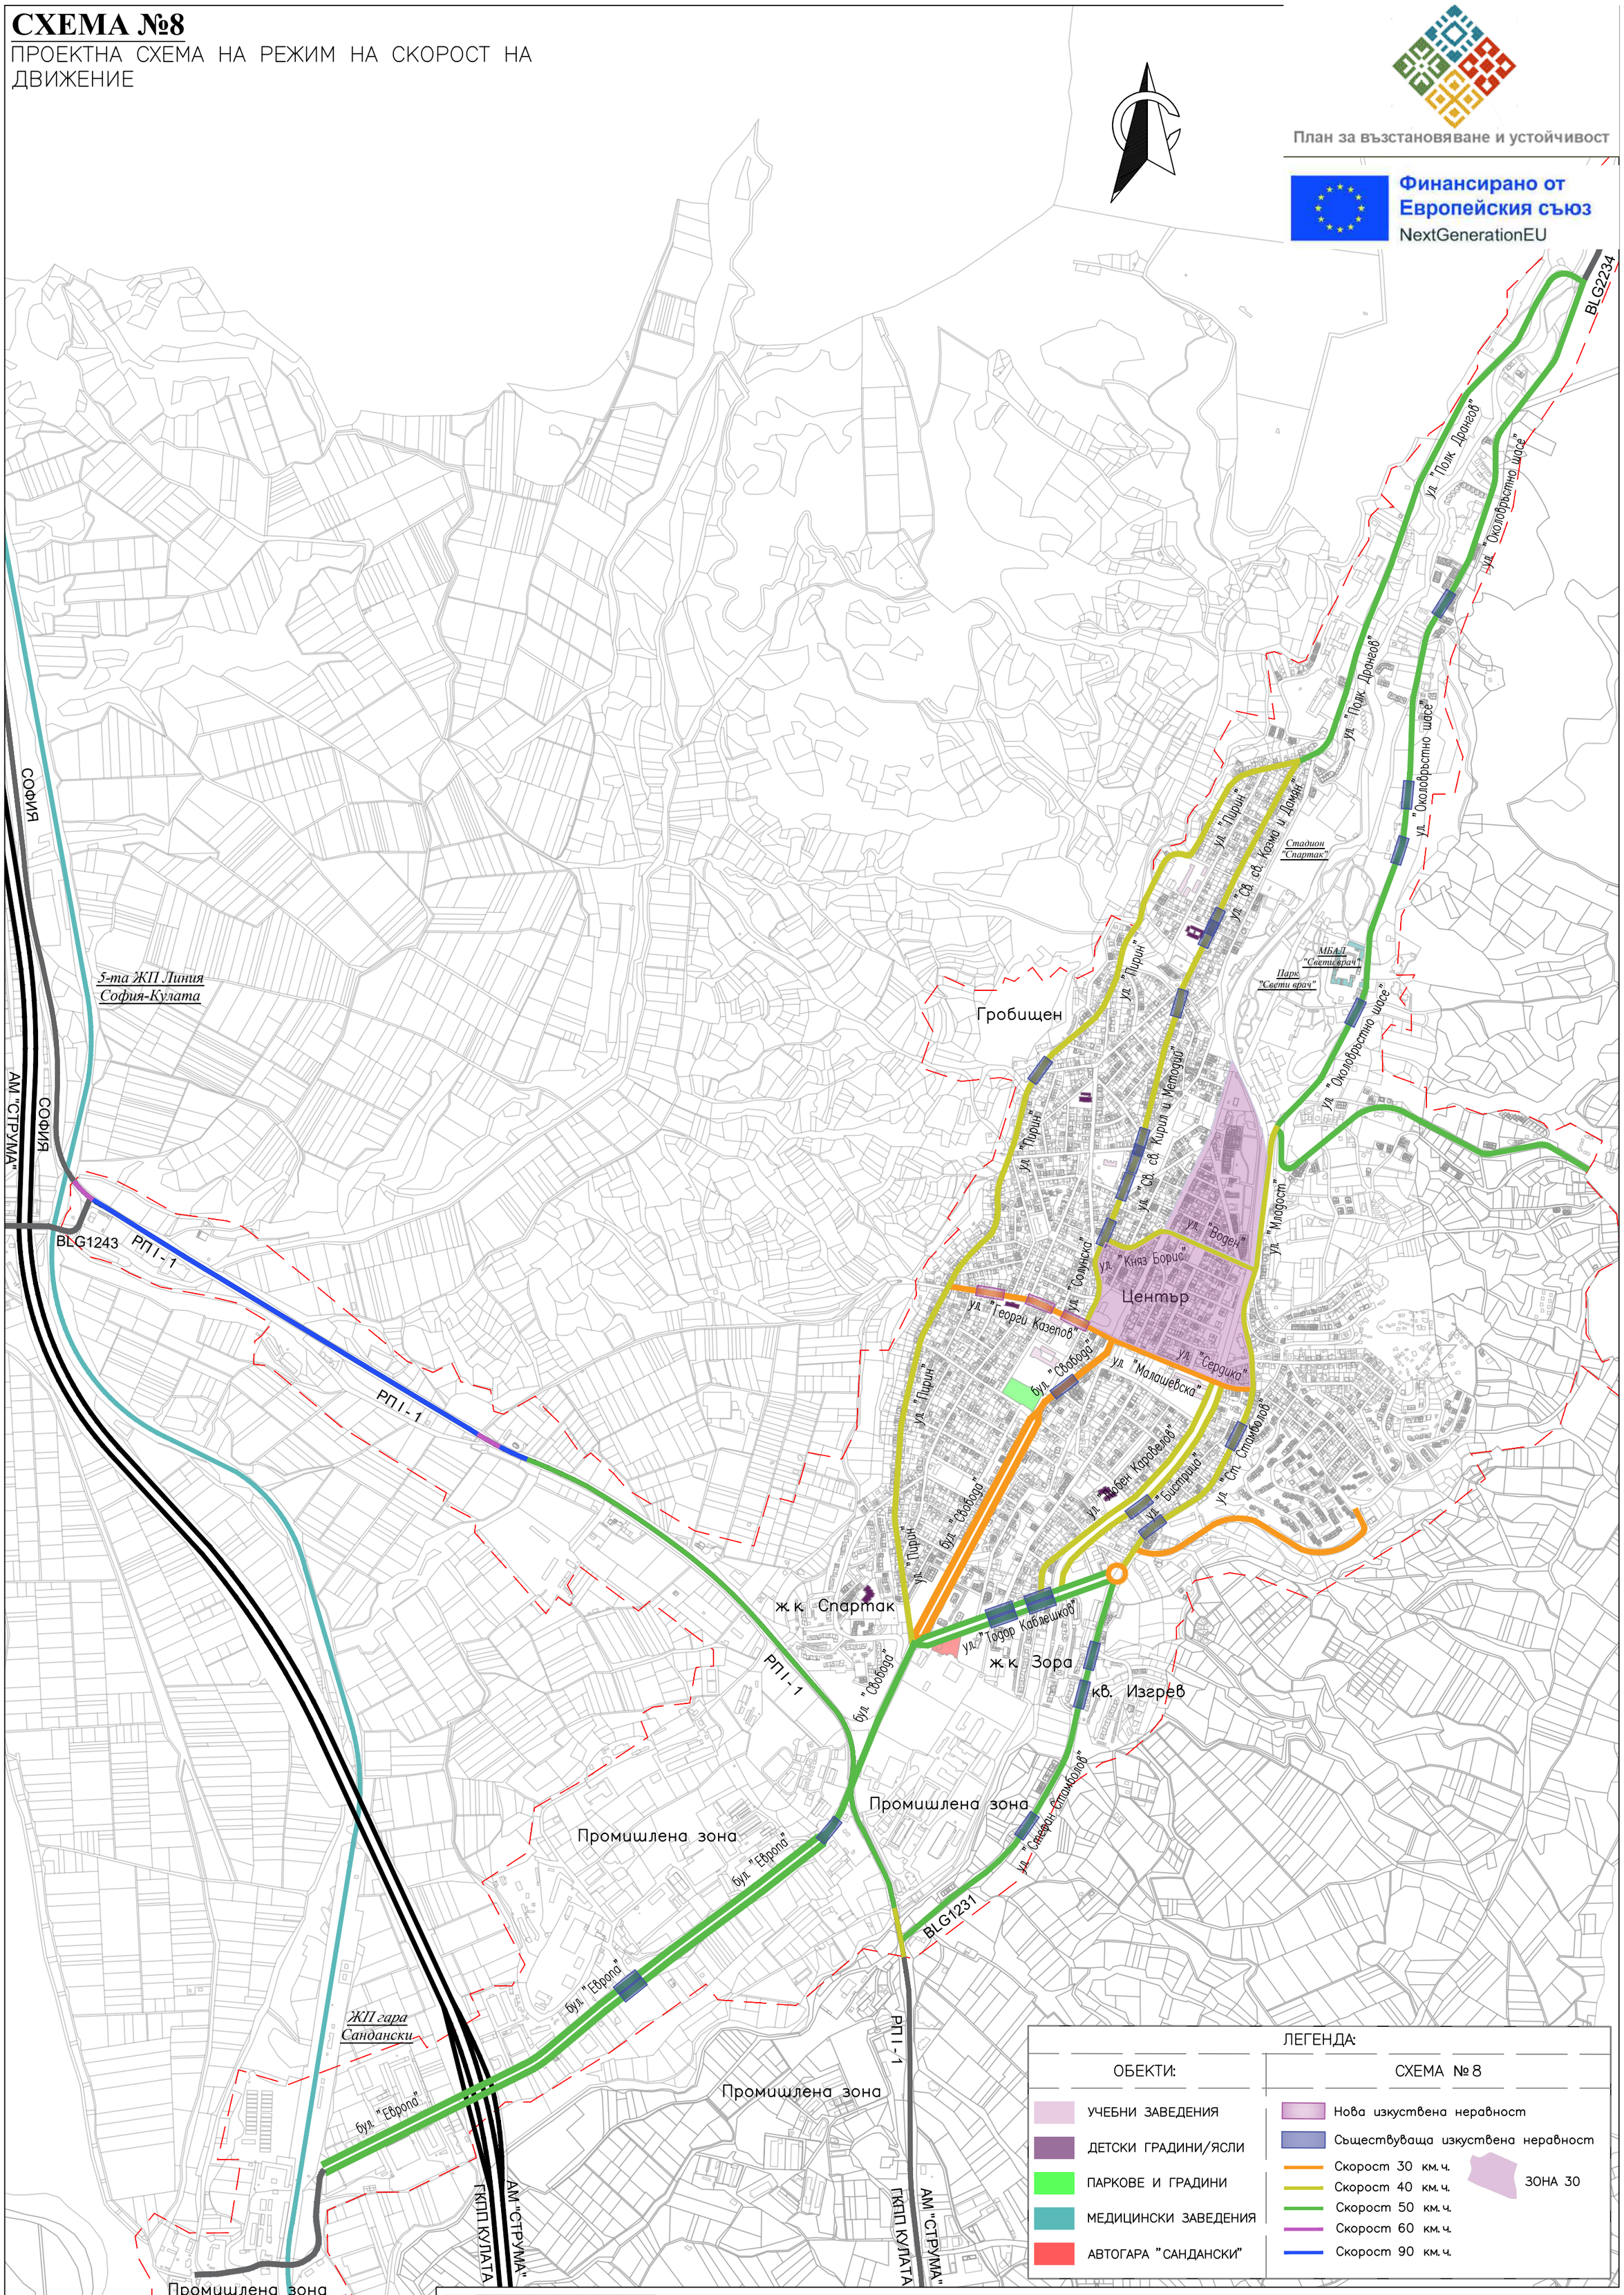

ЛЕГЕНДА:

ОБЕКТИ:	СХЕМА №8
УЧЕБНИ ЗАВЕДЕНИЯ	Нова изкуствена неравност
ДЕТСКИ ГРАДИНИ/ЯСЛИ	Съществуваща изкуствена неравност
ПАРКОВЕ И ГРАДИНИ	Скорост 30 км.ч.
МЕДИЦИНСКИ ЗАВЕДЕНИЯ	Скорост 40 км.ч.
АВТОГАРА "САНДАНСКИ"	Скорост 50 км.ч.
	Скорост 60 км.ч.
	Скорост 90 км.ч.
	ЗОНА 30

Управител:

/инж. Зорница Чанева/

ВЪЗЛОЖИТЕЛ:
ОБЩИНА САНДАНСКИ
ИЗПЪЛНИТЕЛ:
МЕГА–ИНЖСТРОЙ ЕООД

САНДАНСКИ

ОБЕКТ: ГЕНЕРАЛЕН ПЛАН ЗА ОРГАНИЗАЦИЯ НА ДВИЖЕНИЕТО НА ГР. САНДАНСКИ

ФАЗА: ПРЕДВАРИТЕЛЕН ПРОЕКТ

СХЕМА: ПРОЕКТНА СХЕМА НА РЕЖИМ НА СКОРОСТ НА ДВИЖЕНИЕ

2026

ЧЕРТЕЖ N:

08–02–0