
СХЕМА №8

СЪЩЕСТВУВАЩА СХЕМА НА РЕЖИМ НА СКОРОСТ НА ДВИЖЕНИЕ

План за възстановяване и устойчивост

Финансирано от Европейския съюз
NextGenerationEU

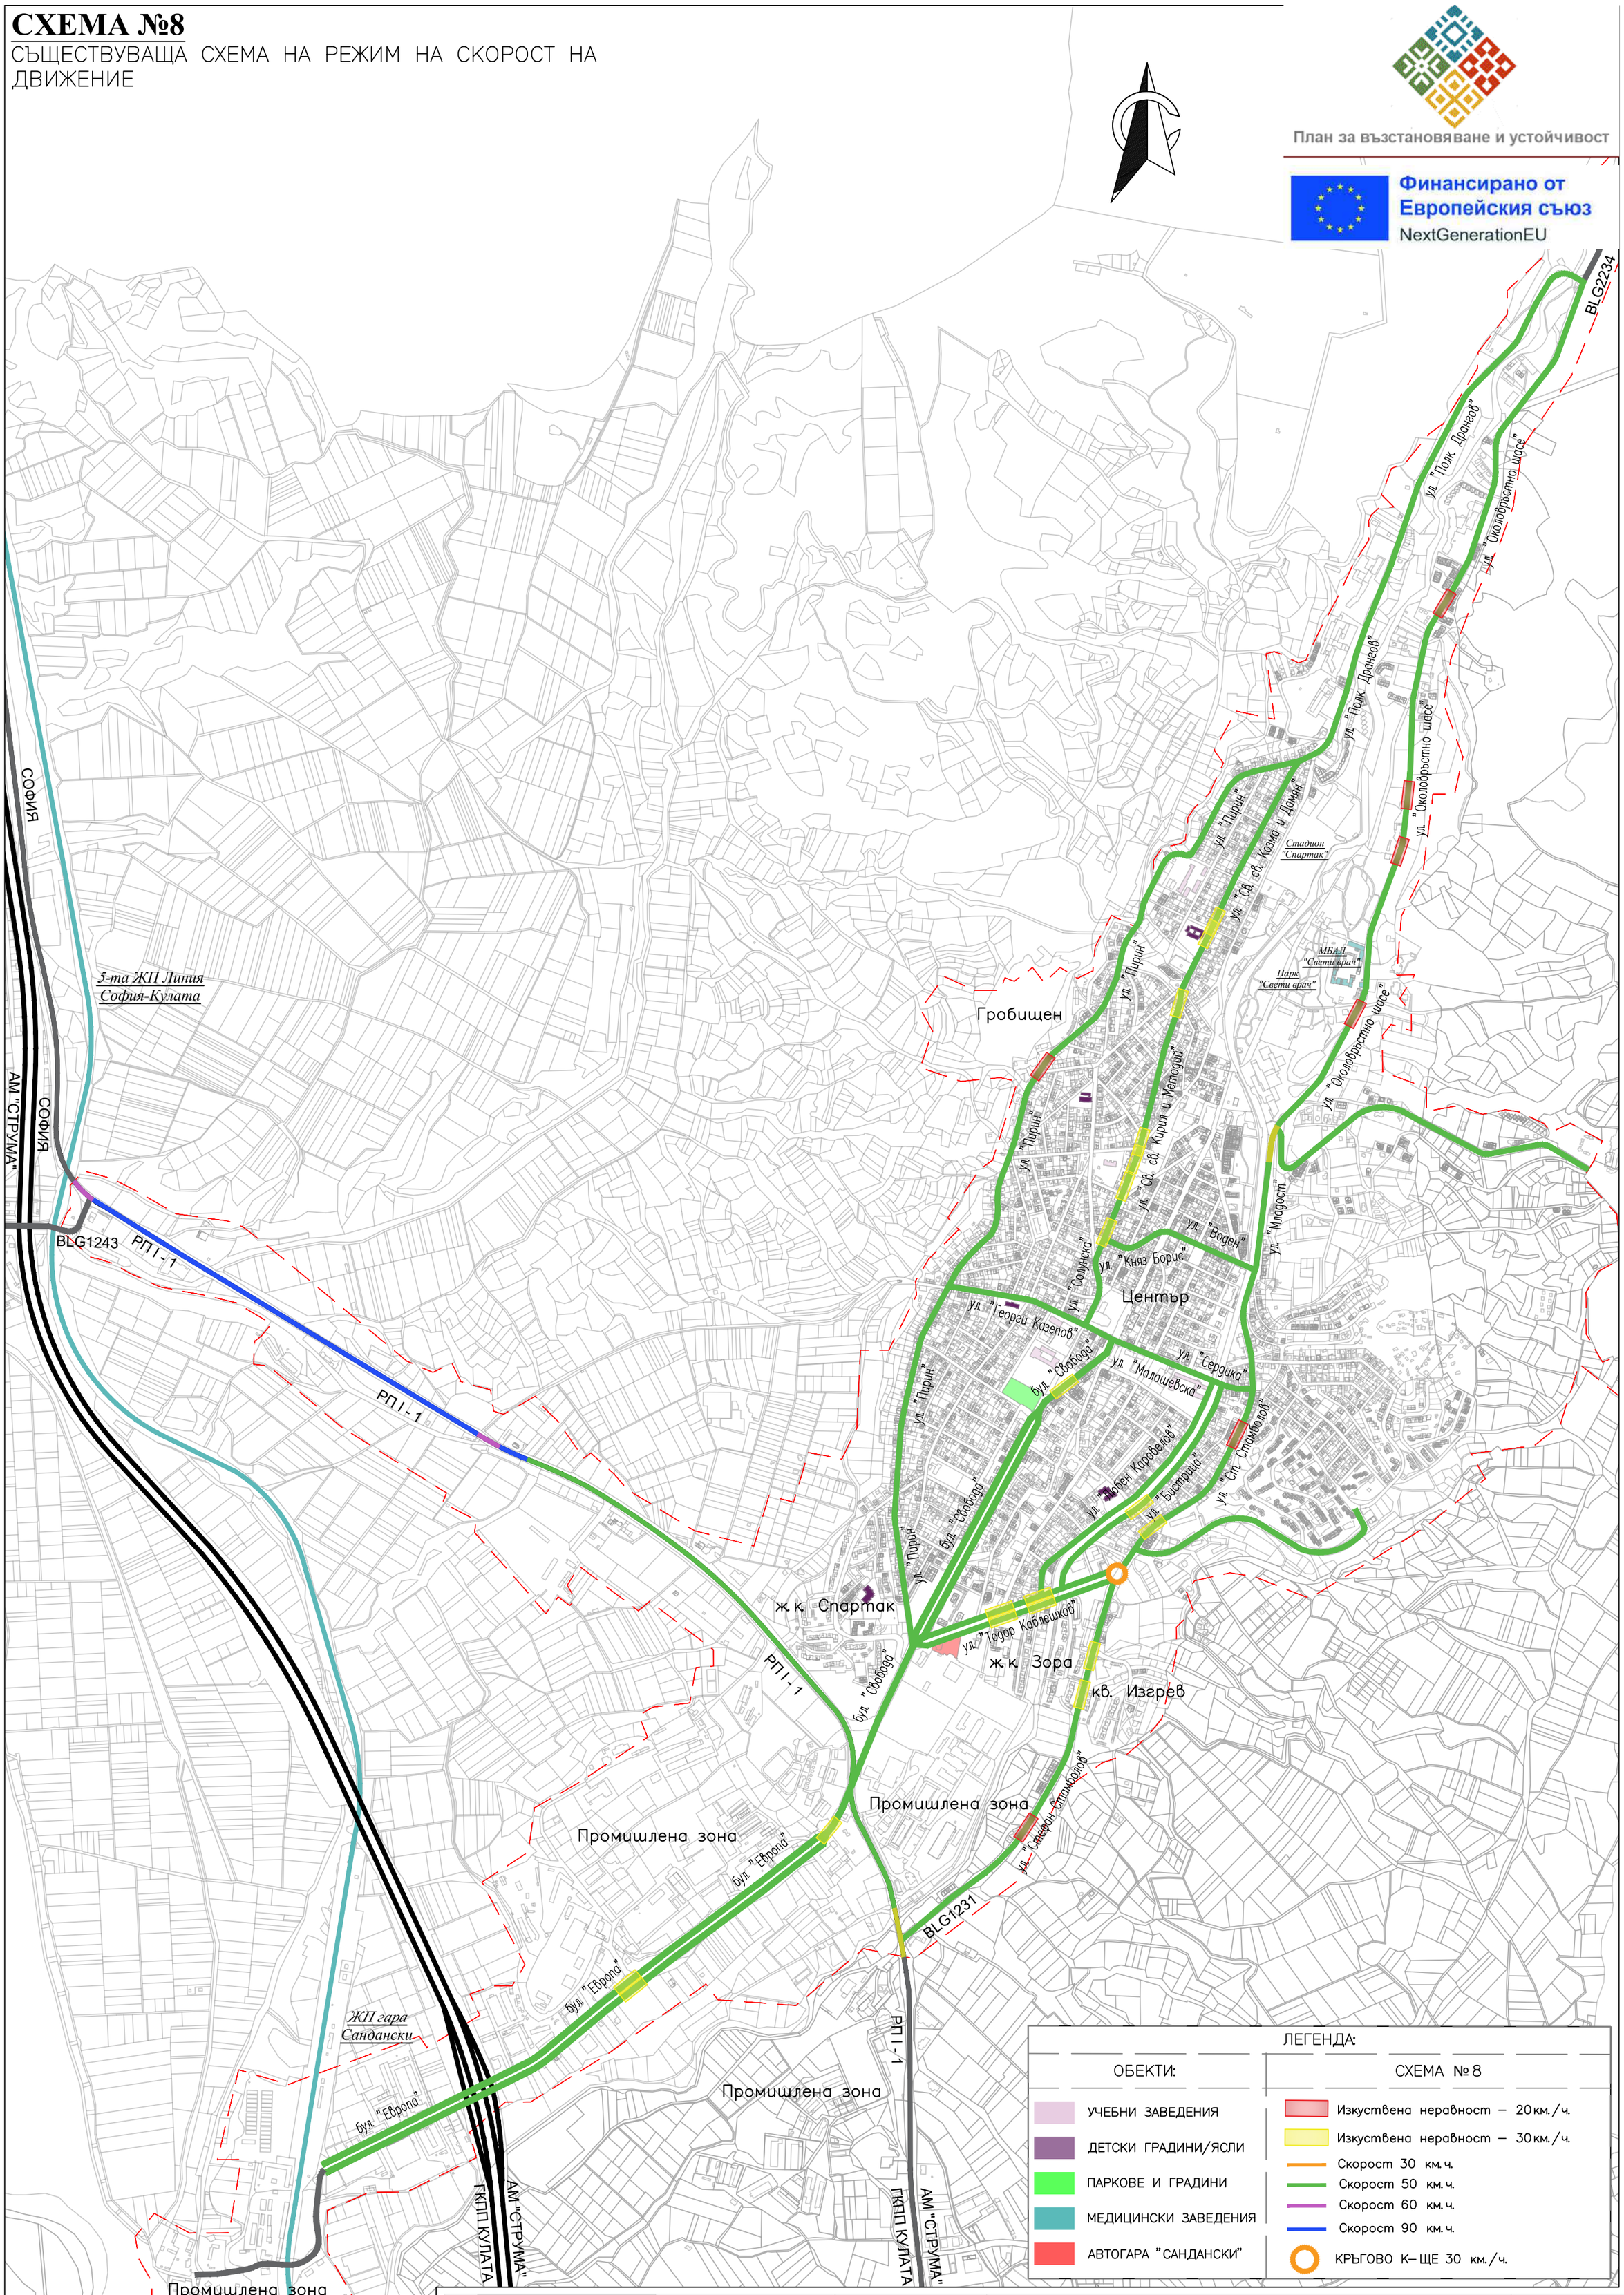

ЛЕГЕНДА:

ОБЕКТИ:	СХЕМА №8
УЧЕБНИ ЗАВЕДЕНИЯ	Изкуствена неравност – 20км./ч.
ДЕТСКИ ГРАДИНИ/ЯСЛИ	Изкуствена неравност – 30км./ч.
ПАРКОВЕ И ГРАДИНИ	Скорост 30 км.ч.
МЕДИЦИНСКИ ЗАВЕДЕНИЯ	Скорост 50 км.ч.
АВТОГАРА "САНДАНСКИ"	Скорост 60 км.ч.
	Скорост 90 км.ч.
	КРЪГОВО К–ЩЕ 30 км./ч.

Управител:

/инж. Зорница Чанева/

ВЪЗЛОЖИТЕЛ:
ОБЩИНА САНДАНСКИ
ИЗПЪЛНИТЕЛ:
МЕГА–ИНЖСТРОЙ ЕООД

ОБЕКТ: ГЕНЕРАЛЕН ПЛАН ЗА ОРГАНИЗАЦИЯ НА ДВИЖЕНИЕТО НА ГР. САНДАНСКИ

ФАЗА: ПРЕДВАРИТЕЛЕН ПРОЕКТ

СХЕМА: СЪЩЕСТВУВАЩА СХЕМА НА РЕЖИМ НА СКОРОСТ НА ДВИЖЕНИЕ

2026

ЧЕРТЕЖ N:

08–01–0